


COD	TIPO	LARGURA	ALTURA	PARAPEITO	MATERIAL	QTD
J1	Janela maximo-ar	60	60	150	Aluminio e Vidro	3
J2	Janela maximo-ar	120	60	150	Aluminio e Vidro	2
J3	Janela maximo-ar	240	60	150	Aluminio e Vidro	2
J4	Janela de correr 2 folhas	150	120	90	Aluminio e Vidro	1
P1	Porta de abrir	70	200	-	Aluminio c/ venez.	6
P2	Porta de abrir	90	210	-	Aluminio c/ venez.	6
P3	Moldura porta	100	210	-	Madeira	2

ESQUADRIAS

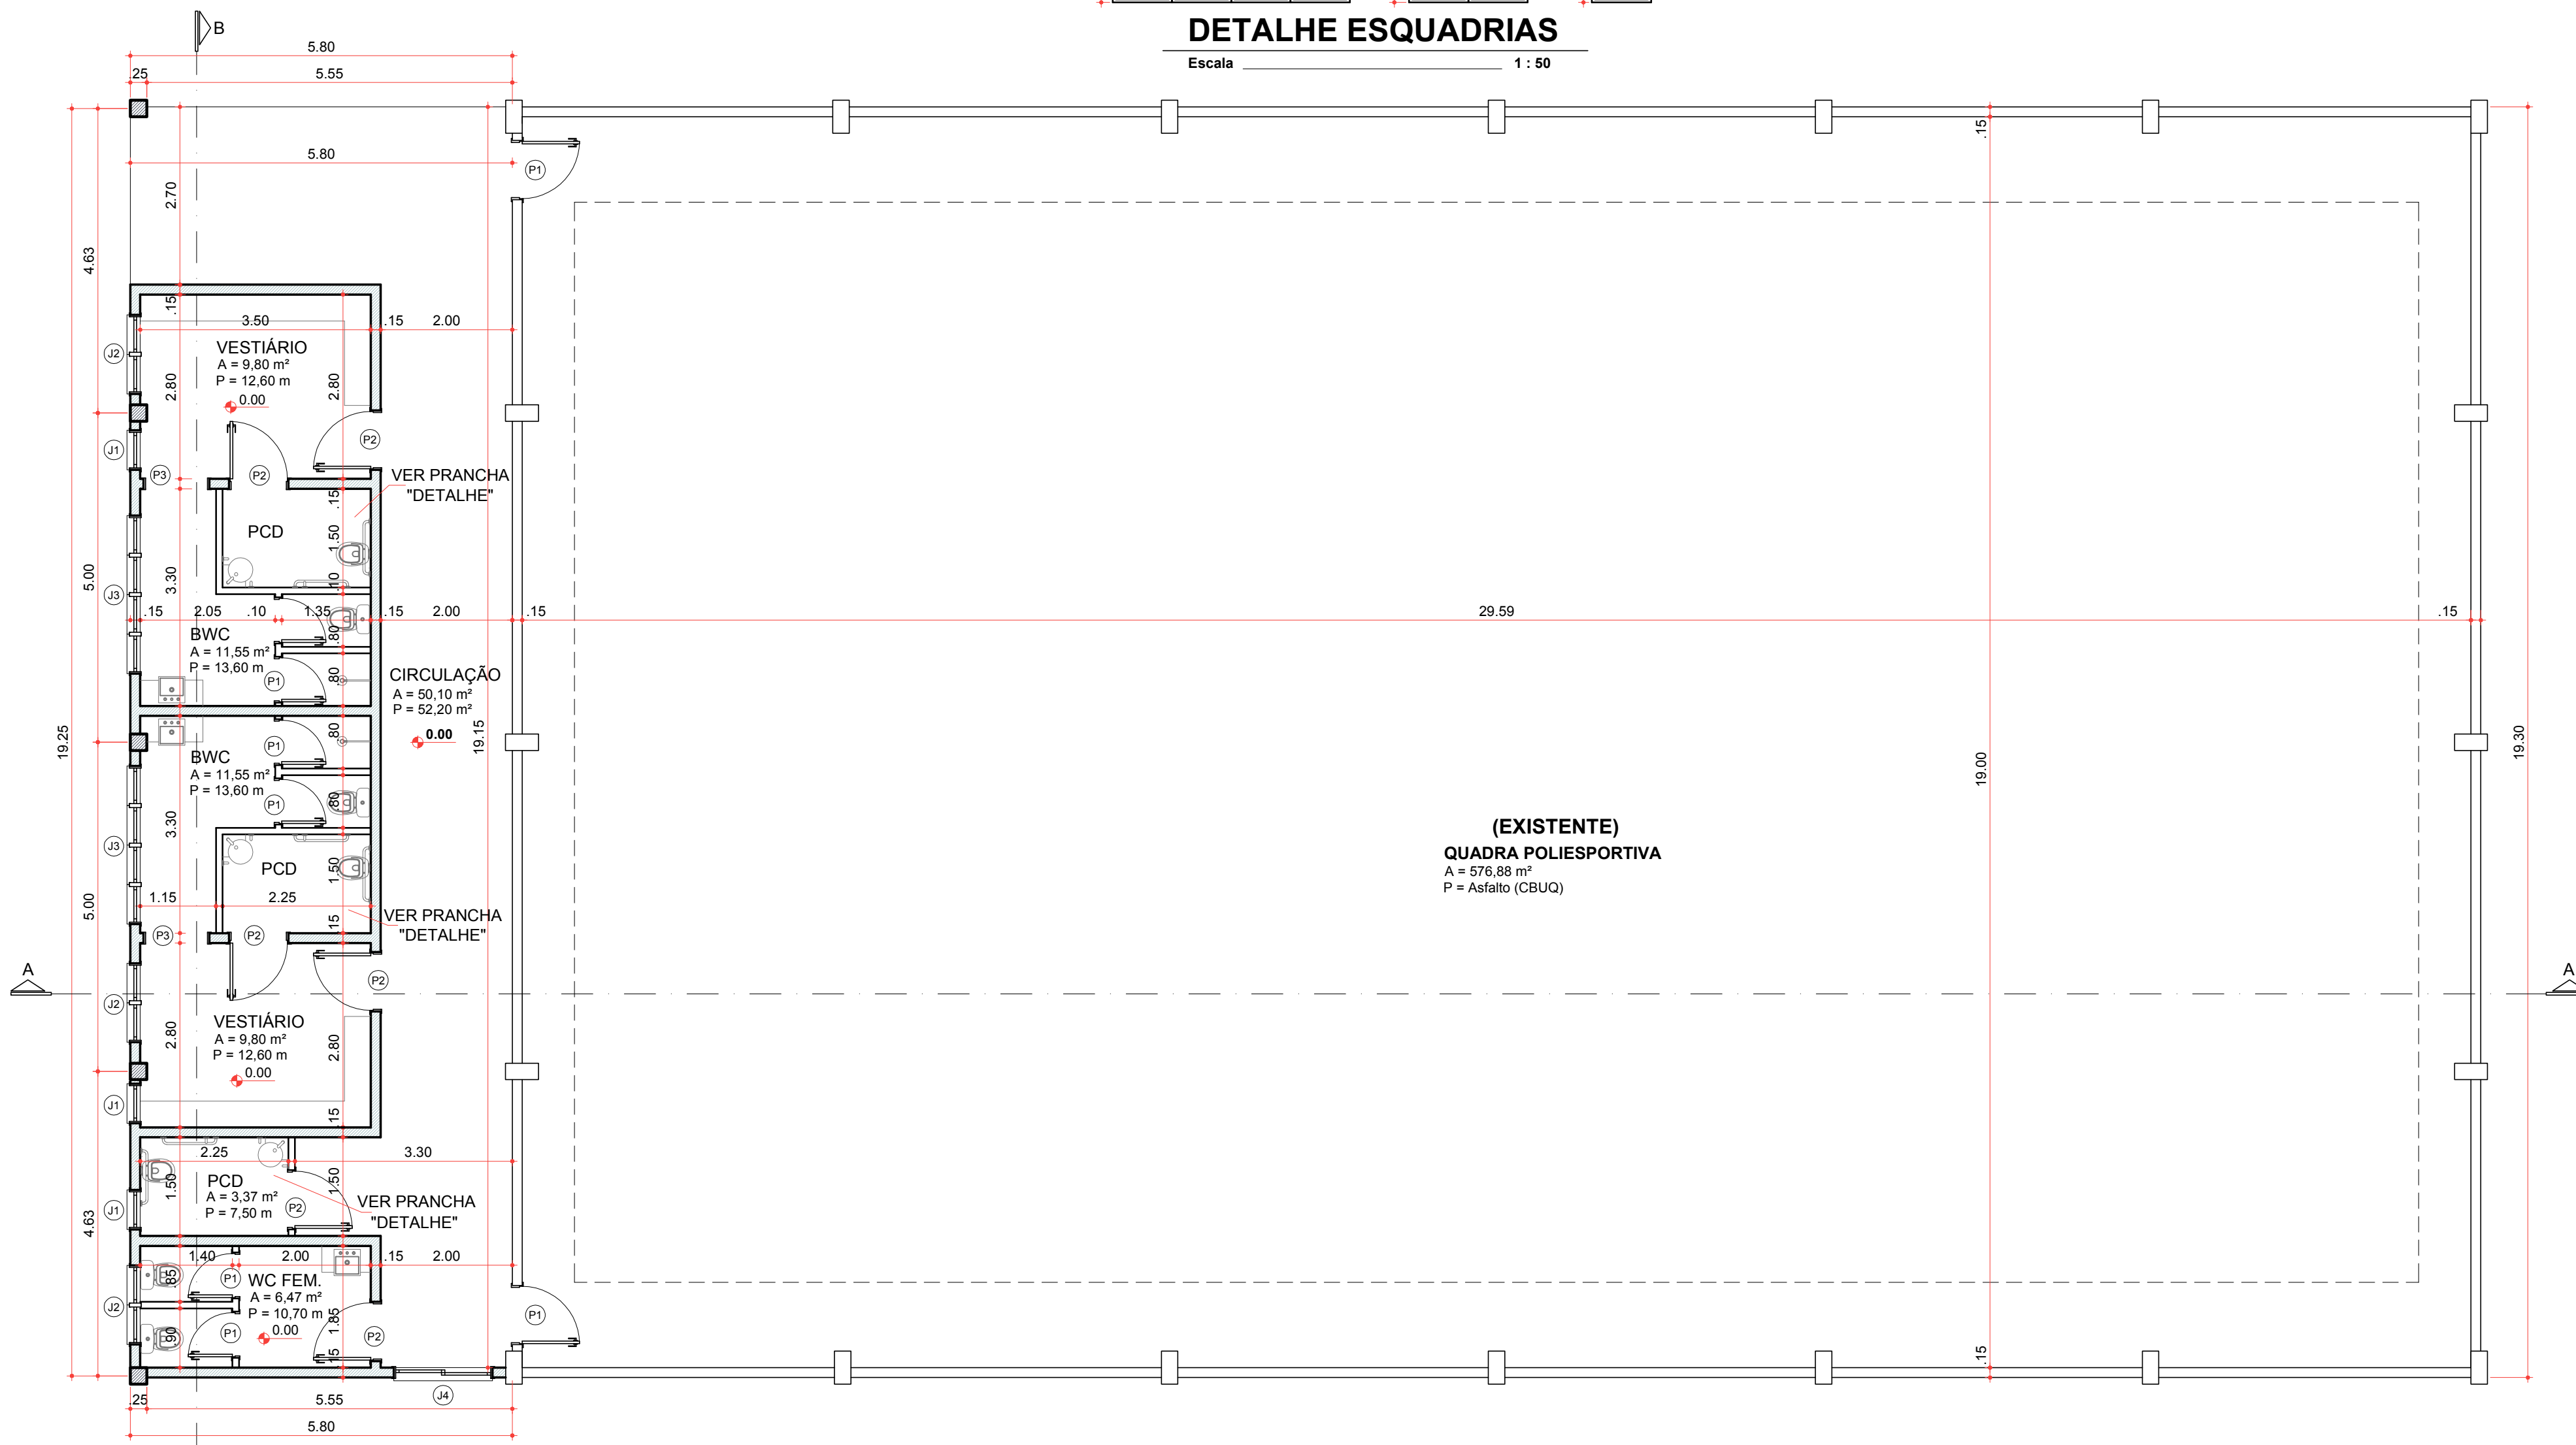

PLANTA BAIXA PAVTO.

Área 336,12 m²
Escala 1:75

ÁREA EXISTENTE = 576,90 m² ÁREA DE AMPLIAÇÃO = 111,94 m²



Rua Roberto Trompowski, 68 2º andar Tel: 49 3522.2800 Fax: 35220235 www.ammoc.com.br e-mail ammoc@ammoc.com.br - JOIÃO/CABA/SC

PREFEITURA MUNICIPAL DE OURO

Obra: PROJETO DE AMPLIAÇÃO QUADRA LINHA CAÇADOR	Conteúdo: PLANTA BAIXA PAVTO.
Referência: PROJETO ARQUITETÔNICO	
Local da Obra: LINHA CAÇADOR	

Quaisquer alterações consulte os responsáveis técnicos

Assinatura Responsável Técnico _____ Assinatura Prefeito(a) Municipal _____

Projeto: **DENIR NARCIZO ZULIAN - ENG. CIVIL - CREA/SC 50.805-8**
MICHEL ALBERTI - ENG. CIVIL - CREA/SC 80.032-6
ANA JÚLIA UNGERICH - ENG. CIVIL-CREA/SC 105.295-8

ARQ 01/02

Desenho: **ANDRÉ BEAL** Data: **JULHO / 2017** Escala: **INDICADA(S)** Área Total: **688,84 m²**