



PLANTA BAIXA GARAGEM MÁQUINAS
 Área Total: 845,76 m²
 Escala: 1:75

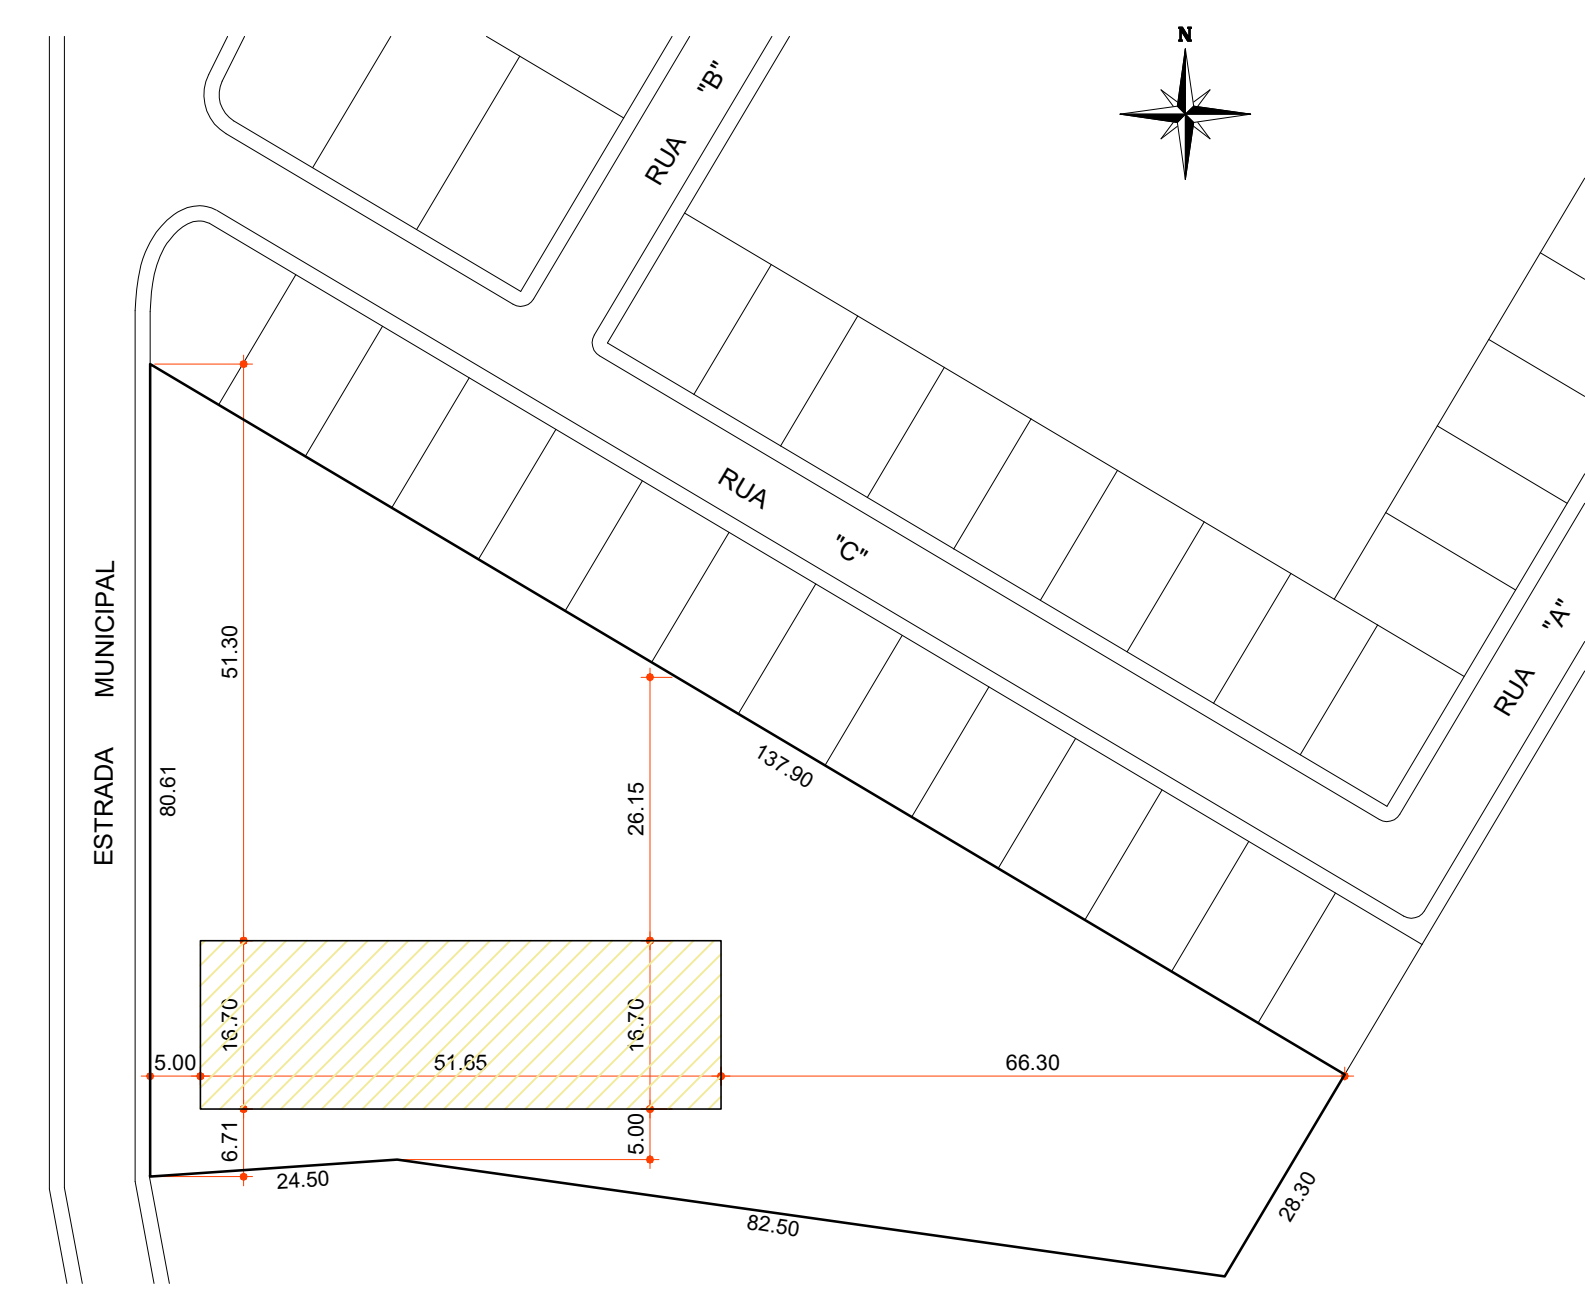

PLANTA DE LOCAÇÃO
 Escala: 1:750

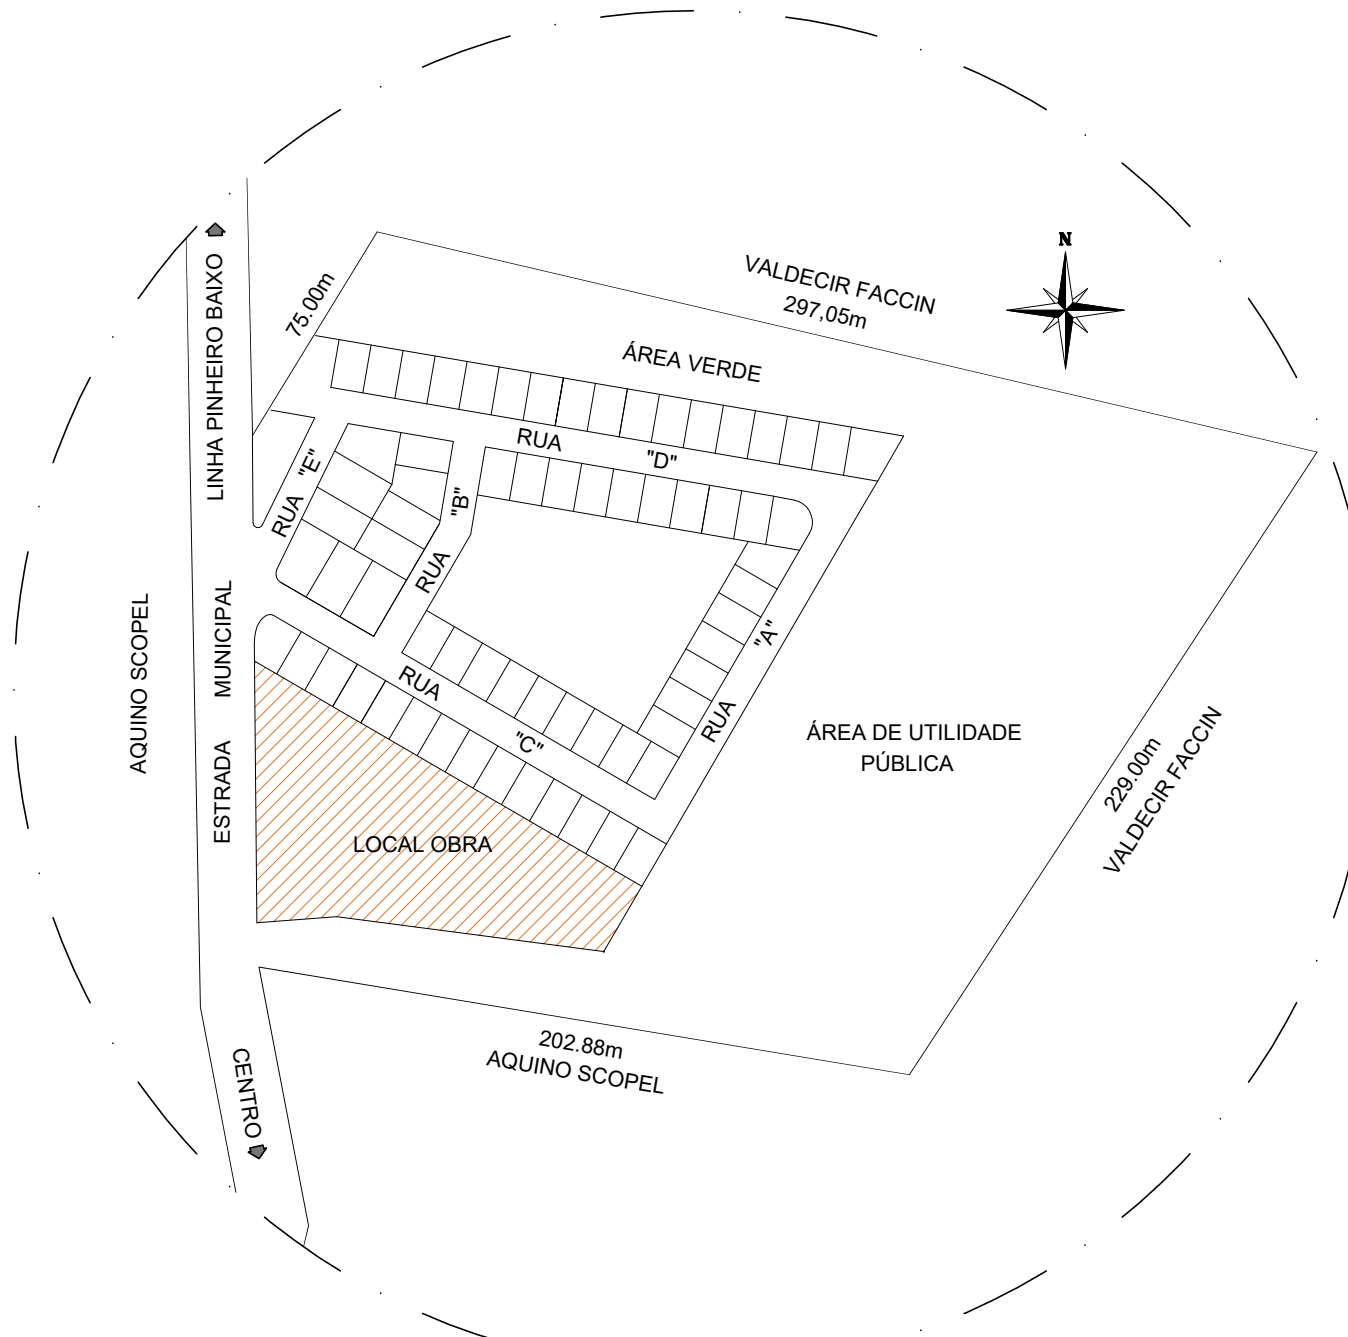

SITUAÇÃO



Rua Roberto Trompowski, 68 2º andar - Tel: 49 3522.2800 Fax: 35220235 www.ammoc.com.br e-mail: ammoc@ammoc.com.br - JORNAL DA SC

PREFEITURA MUNICIPAL DE OURO	
Obra: PROJETO DE UMA GARAGEM DE MÁQUINAS ESTRUTURA PRÉ MOLDADA	Conteúdo: PLANTA BAIXA EDIFICAÇÃO CORTE "BB"
Referência: PROJETO ARQUITETÔNICO	
Local da Obra: ESTRADA MUNICIPAL - BAIRRO KLEINUBING	
Quaisquer alterações consulte os responsáveis técnicos	
Assinatura Responsável Técnico	Assinatura Prefeito(a) municipal
Projeto: DENIR NARCIZO ZULIAN - ENG. CIVIL - CREA/SC 50.805-8 MICHEL ALBERTI - ENG. CIVIL - CREA/SC 80.032-6 ANA JÚLIA UNGERICH - ENG. CIVIL-CREA/SC 105.295-8 MAX MOOSHAMMER - ENGº CIVIL - CREA/SC 139.164-0	Prancha: ARQ 01/02
Desenho: ANDRÉ BEAL	Data: AGOSTO / 2019
Escala: INDICADA(S)	Área Total: 845,76 m²