



PERSPECTIVA 1




PERSPECTIVA 2



PERSPECTIVA 3




RUA FELIPE SCHMIDT

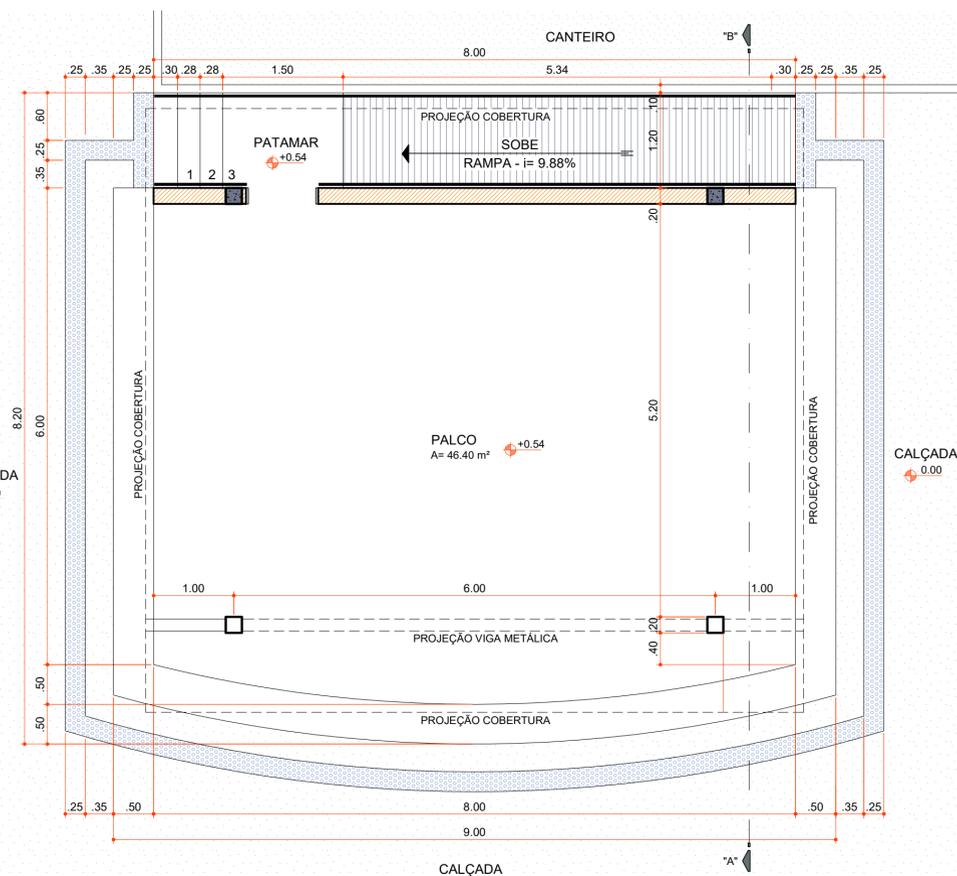

PLANTA BAIXA PALCO


Área 70,77 m²
Escala 1 : 50

REMOÇÃO CERÂMICA PISO PRAÇA.....481,96 m²
PISO À EXECUTAR..... 39,42 m²

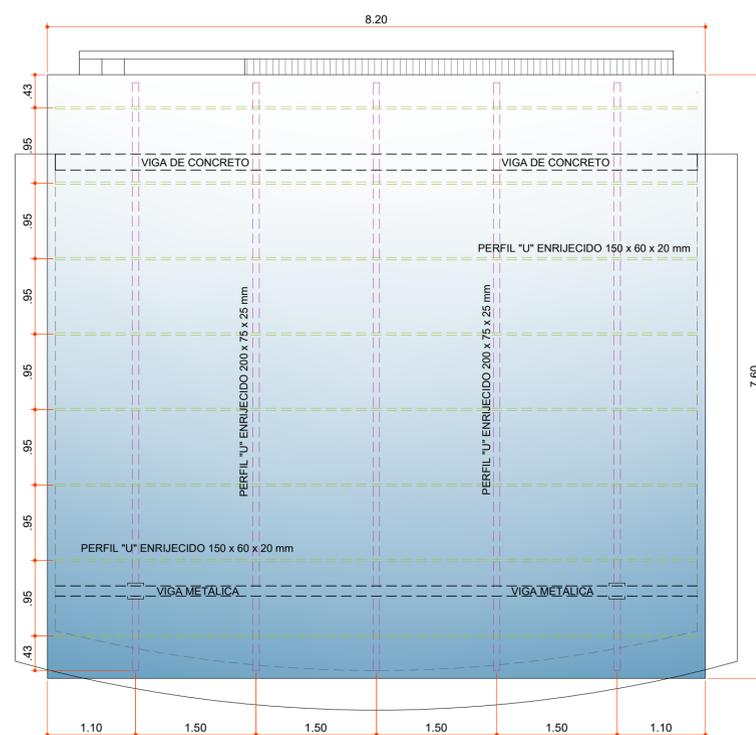

PLANTA COBERTURA PALCO

Área 50,67 m²
Escala 1 : 50

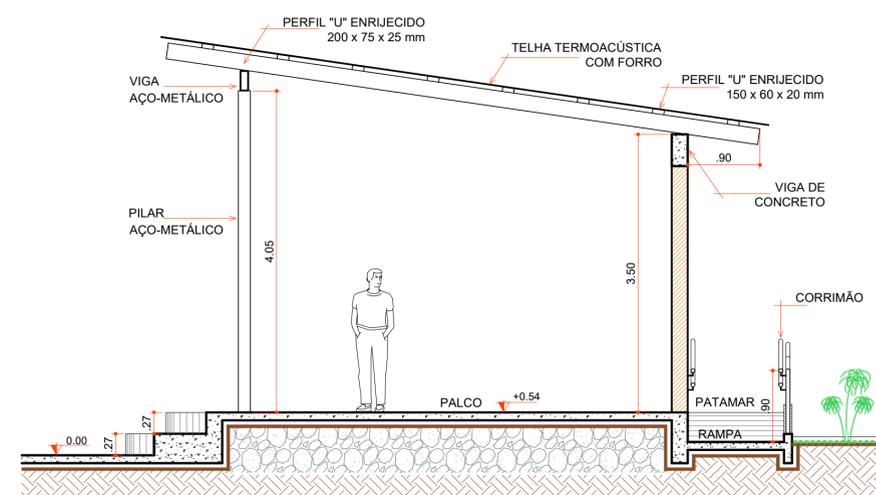

CORTE "AB"

Escala 1 : 50



Rua Roberto Trompowski, 68 2º andar Tel: 49 3522.2800 Fax: 35220235 www.ammoc.com.br e-mail ammoc@ammoc.com.br - JOIQUABA SC

PREFEITURA MUNICIPAL DE OURO

Obra:	PROJETO DE UM PALCO NA PRAÇA MUNICIPAL	Conteúdo:	PLANTA BAIXA PLANTA DE LOCAÇÃO
Referência:	PROJETO ARQUITETÔNICO		
Local da Obra:	RUA FELIPE SCHMIDT - CENTRO		

Quaisquer alterações consulte os responsáveis técnicos

Assinatura Responsável Técnico _____ Assinatura Prefeito(a) Municipal _____

Projeto:	ANA JÚLIA UNGERICH - ENG. CIVIL - CREA/SC 105.295-8 ANDRÉ BRITO DOTI - ENG. CIVIL - CREA/SC 162.237-5 DENIR NARCIZO ZULIAN - ENG. CIVIL - CREA/SC 50.805-8 MAX MOOSHAMMER - ENG. CIVIL - CREA/SC 139.164-0	Prancha:	ARQ ÚNICA
----------	---	----------	--------------

Desenho:	ANDRÉ BEAL	Data:	OUTUBRO / 2019	Escala:	INDICADA(S)	Área:	70,77 m ²
----------	------------	-------	----------------	---------	-------------	-------	----------------------