




SEÇÃO DE REATERRO DE VALA
VALA COM TUBULAÇÃO DE Ø 400 mm
ESCALA: 1/15

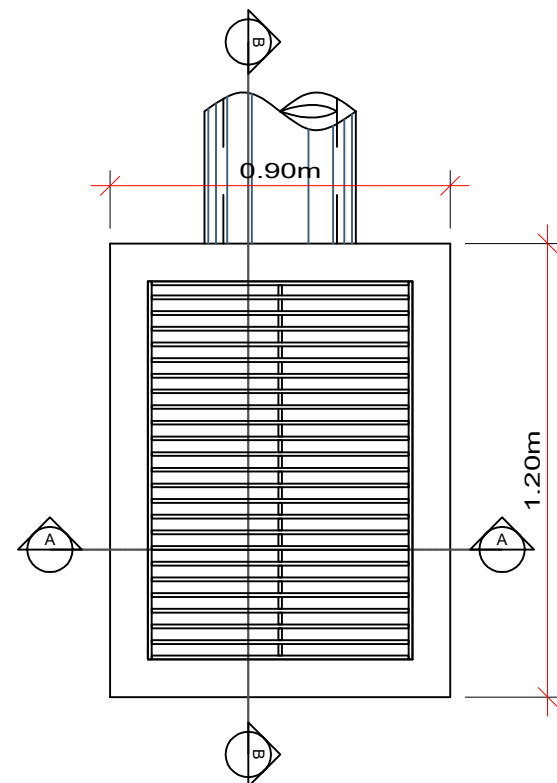


PLANTA BAIXA
Escala 1/20

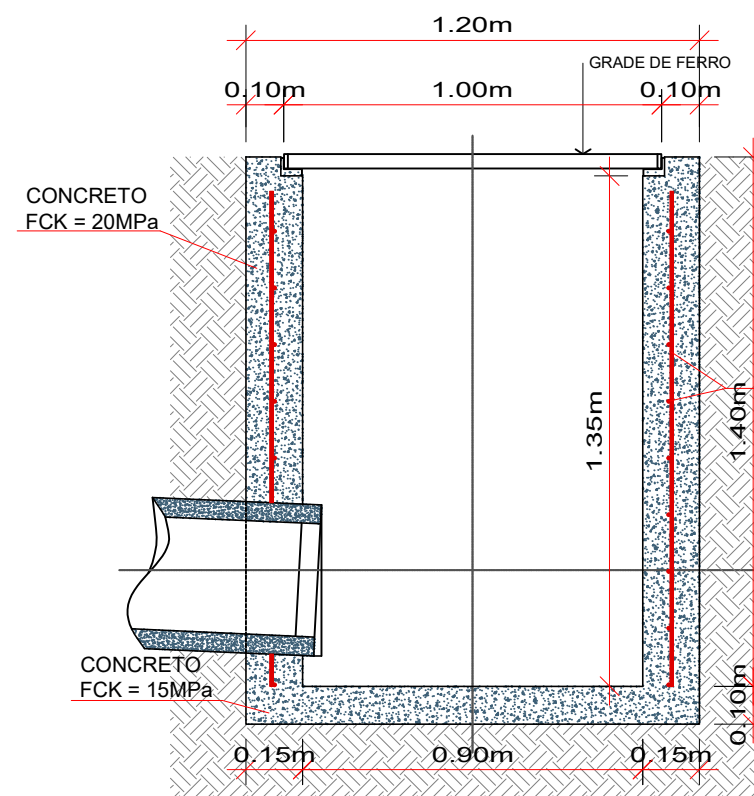


CORTE AA
Escala 1/20

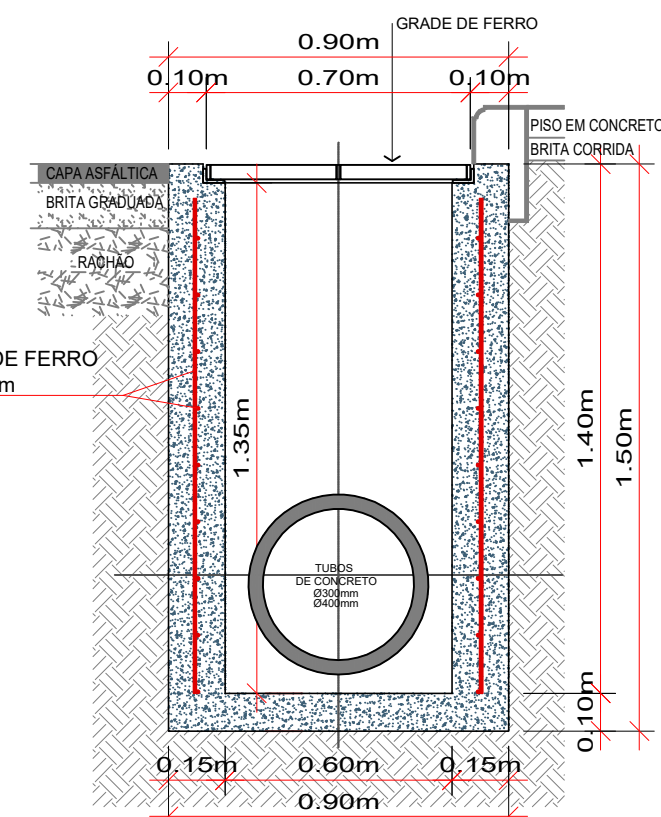


CORTE BB
Escala 1/20

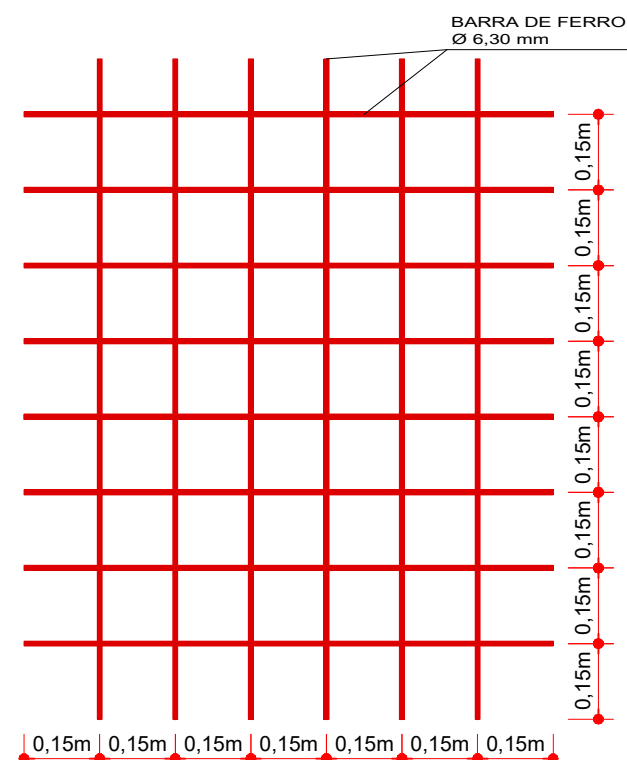


DETALHE DA ARMADURA
Escala 1/15

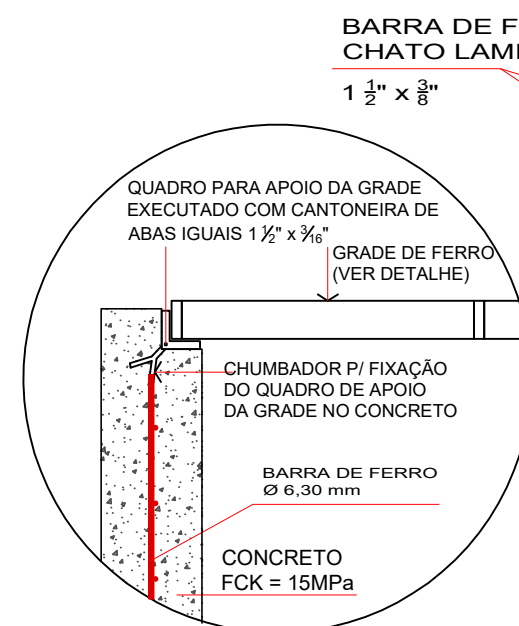

DETALHE APOIO DA GRADE
Escala 1/15

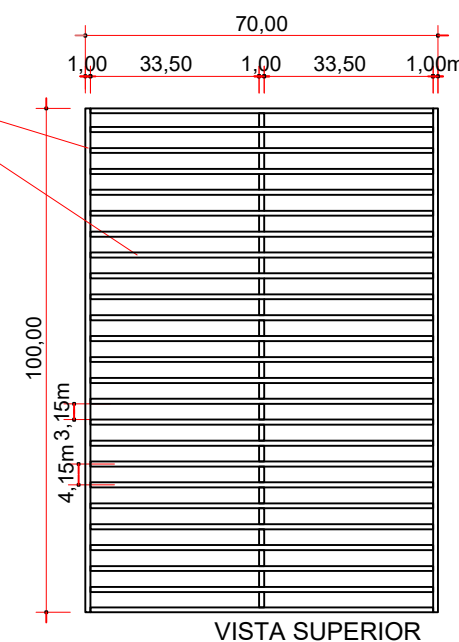

DETALHE DA GRADE
Escala 1/15

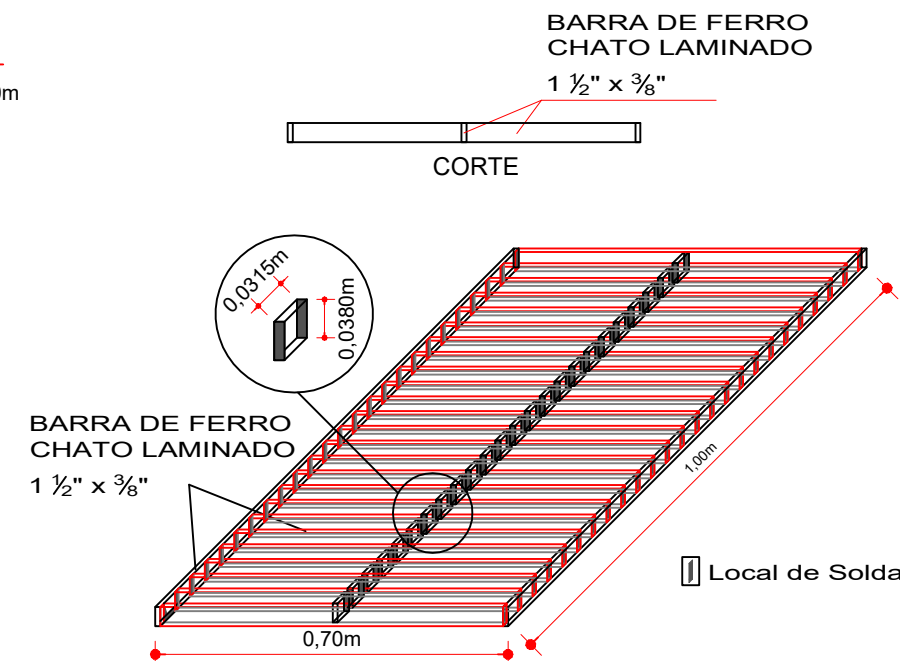

PERSPECTIVA DA GRADE
Escala 1/10



ENGENHEIRO RESPONSÁVEL

PREFEITO MUNICIPAL

Projeto: ANA JÚLIA UNGERICH - ENG. CIVIL-CREA/SC 105.295-8
ANDRE BRITO DOTTI - ENG. CIVIL-CREA/SC 162.237-5
DENIR NARCIZO ZULIAN - ENG. CIVIL - CREA/SC 50.805-8
LUCAS FELIPE BALESTRIN - ENG. AGRÔNOMO-CREA/SC 156.743-7
MAX MOOSHAMMER - ENG. CIVIL - CREA/SC 139.164-0

Desenho: LUCAS F. BALESTRIN

Data: SETEMBRO / 2018

Revisão: JANEIRO / 2020

Projeto: PROJETO DE PAVIMENTAÇÃO

Trecho: Est. 0 + 0,000 - 4 + 17,700

Prancha: PAV. 02/02