




BOCA DE LOBO - TIPO I - Ø300mm/Ø400mm

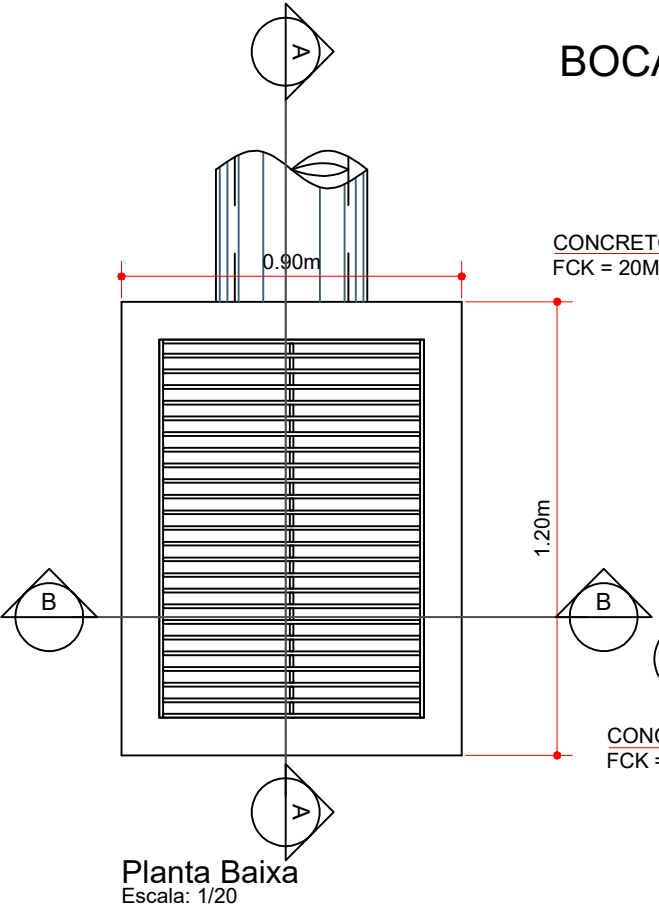


Planta Baixa
Escala: 1/20

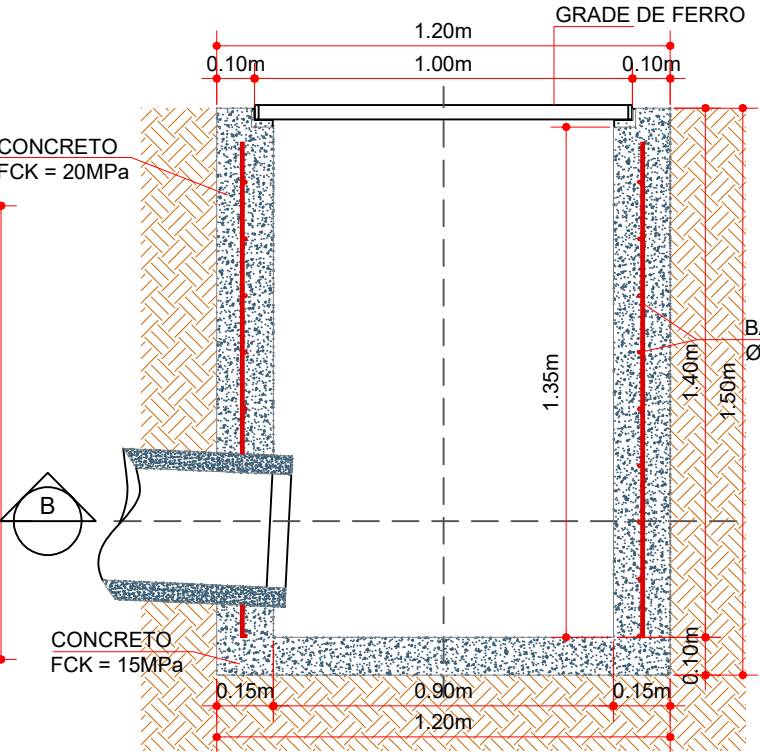


Corte AA
Escala: 1/20

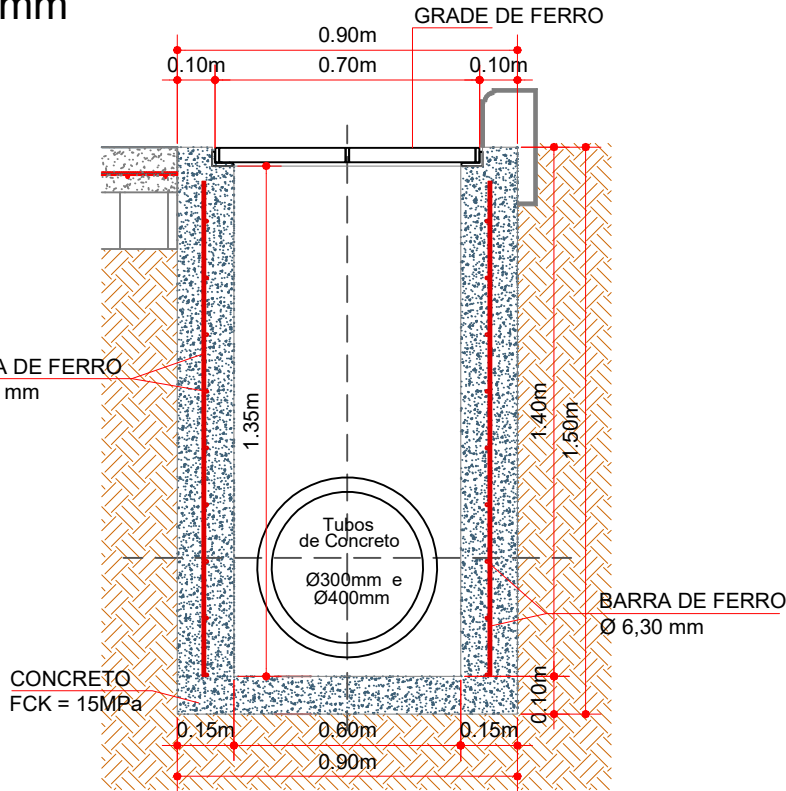


Corte BB
Escala: 1/20

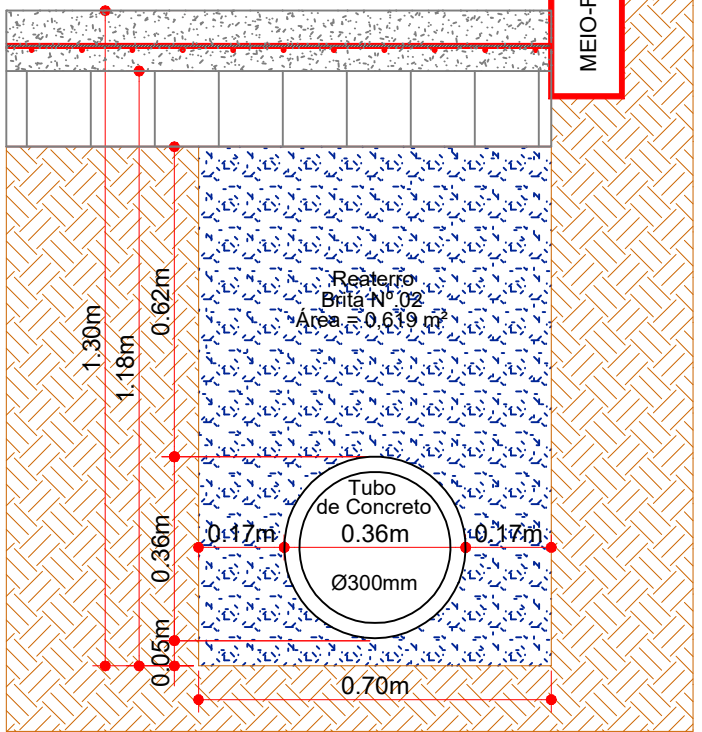


Seção de Reaterro de Vala
Escala: 1/15

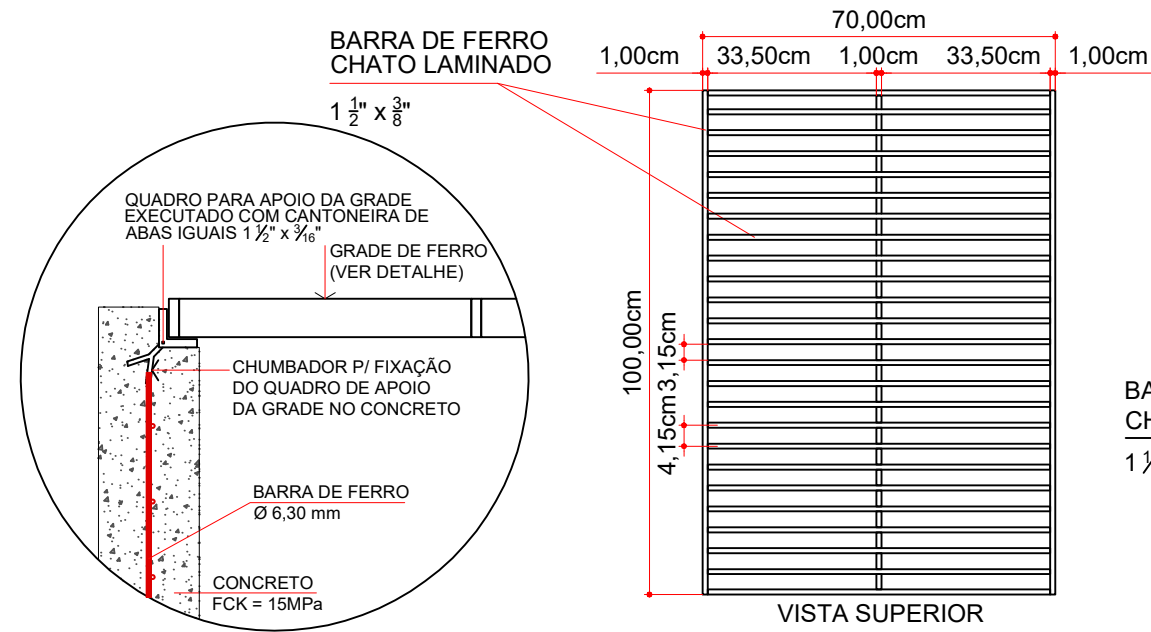


Planta Baixa
Escala: 1/15

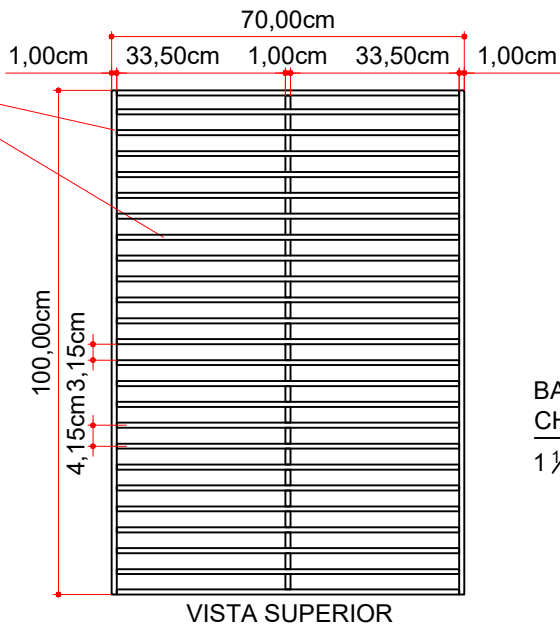

Detalhe da Grade
Escala: 1/15

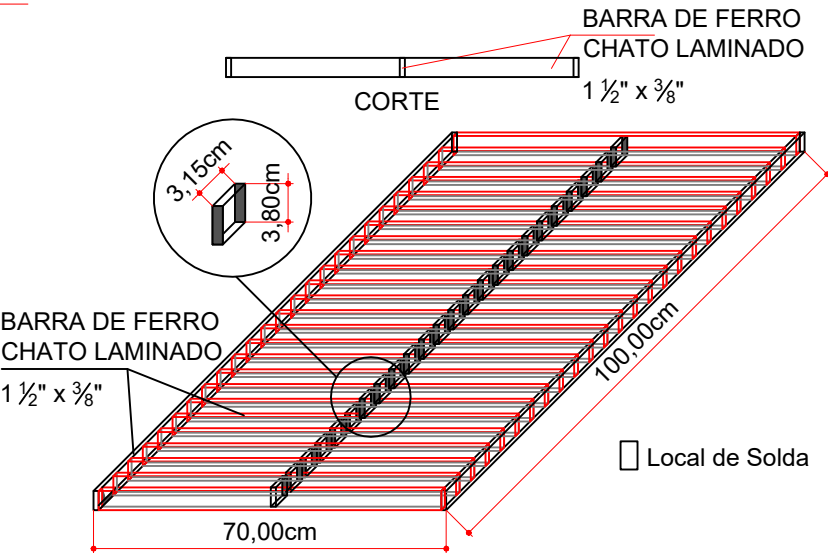

Perspectiva da Grade
Escala: 1/15

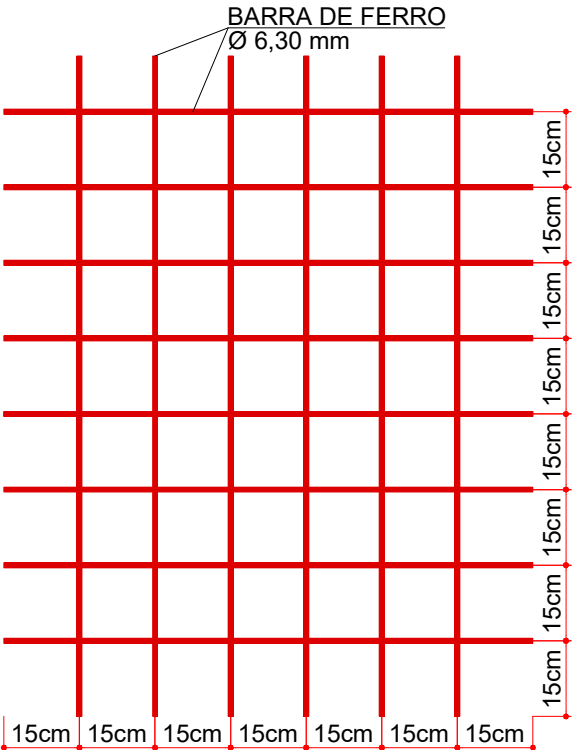

Detalhe da Armadura
Escala: 1/15



ENGENHEIRO RESPONSÁVEL

PREFEITO MUNICIPAL

Projeto: ANA JÚLIA UNGERICH - ENG. CIVIL-CREA/SC 105.295-8
ANDRE BRITO DOTTI - ENG. CIVIL-CREA/SC 162.237-5
DENIR NARCIZO ZULIAN - ENG. CIVIL - CREA/SC 50.805-8
LUCAS FELIPE BALESTRIN - ENG. AGRÔNOMO - CREA/SC 156.743-7
MAX MOOSHAMMER - ENG. CIVIL - CREA/SC 139.164-0

Desenho: FELIPE L. PARISOTO

Data: AGOSTO DE 2020

Revisão: --

Escala: INDICADA (S)

Projeto: DRENAGEM

Trecho: Est. 0+0,000 - 8+3,000

Prancha:

DRE.
02/02