


**CORTE AA**


Escala 1 : 50

COD	TIPO	LARGURA	ALTURA	PARAPEITO	MATERIAL	QTD
J1	Janela basculante	160	60	150	Alumínio	1
J2	Janela basculante	90	60	150	Alumínio	2
P1	Porta de abrir	90	210	-	Alumínio	1
P2	Porta de abrir	90	210	-	Alumínio	2

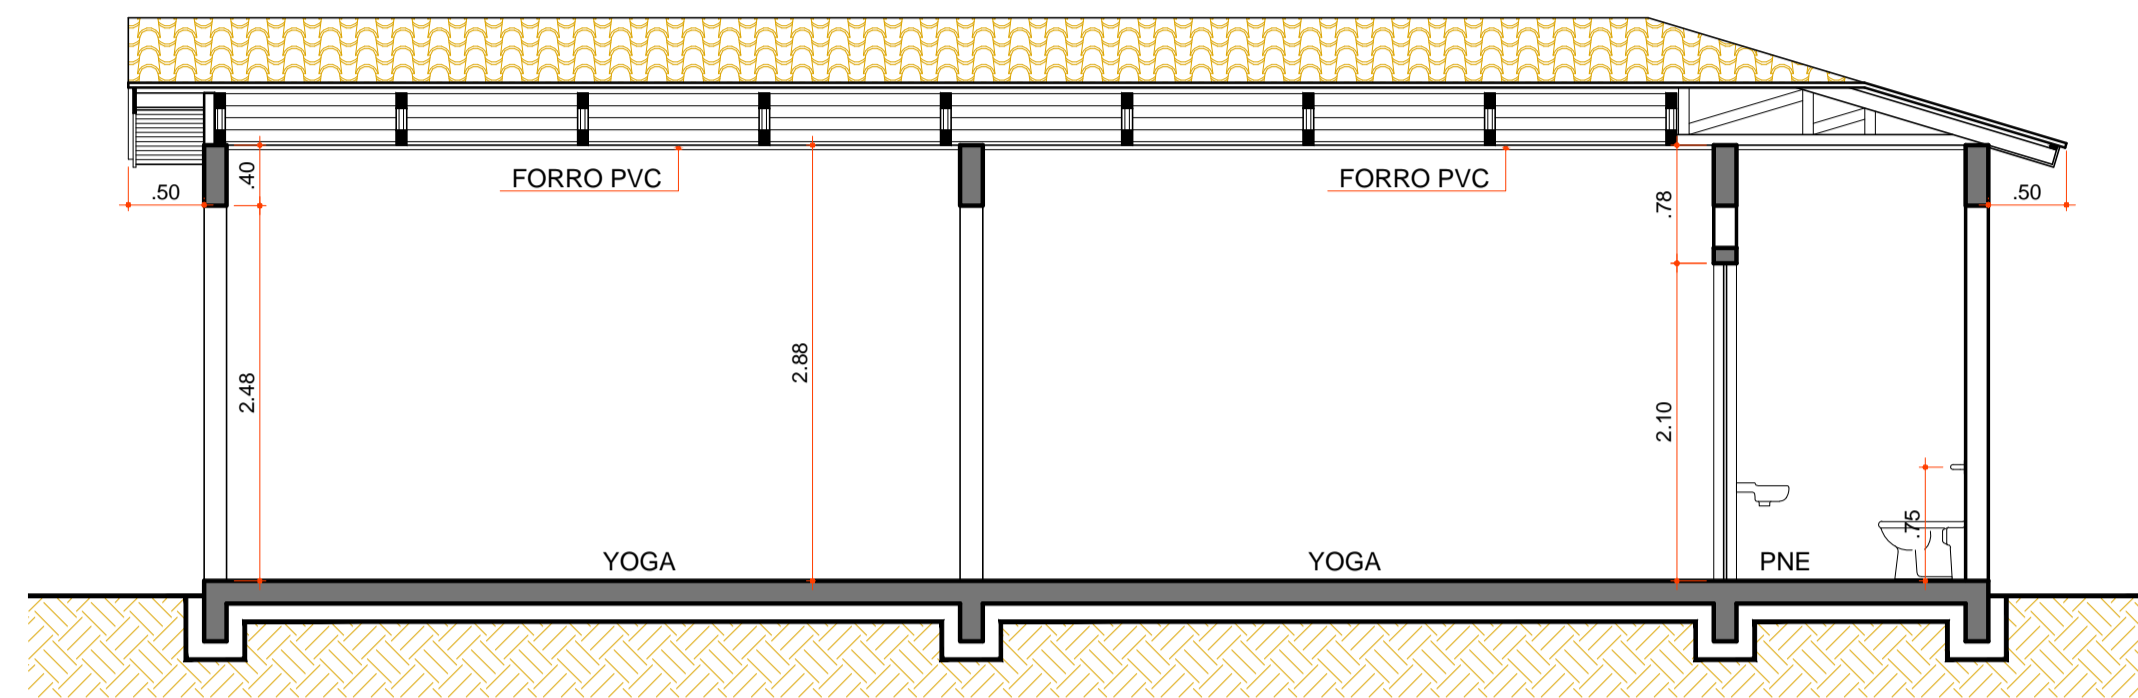


**CORTE BB**

Escala 1 : 50

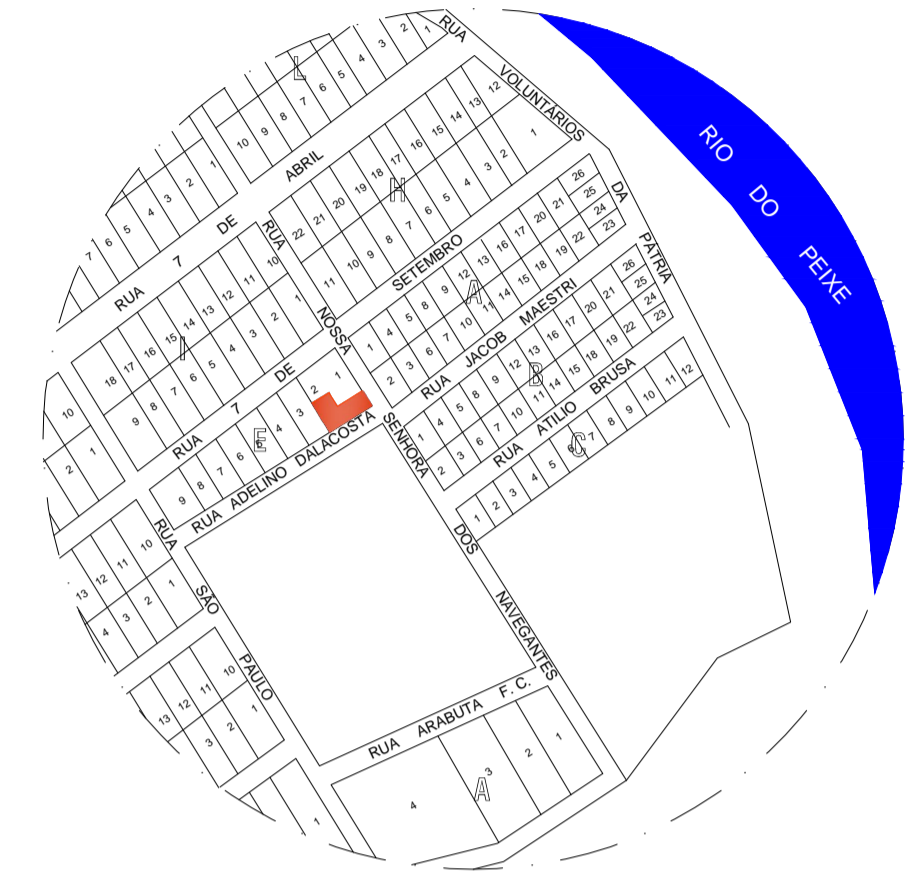


**SITUAÇÃO**

Escala Relativa

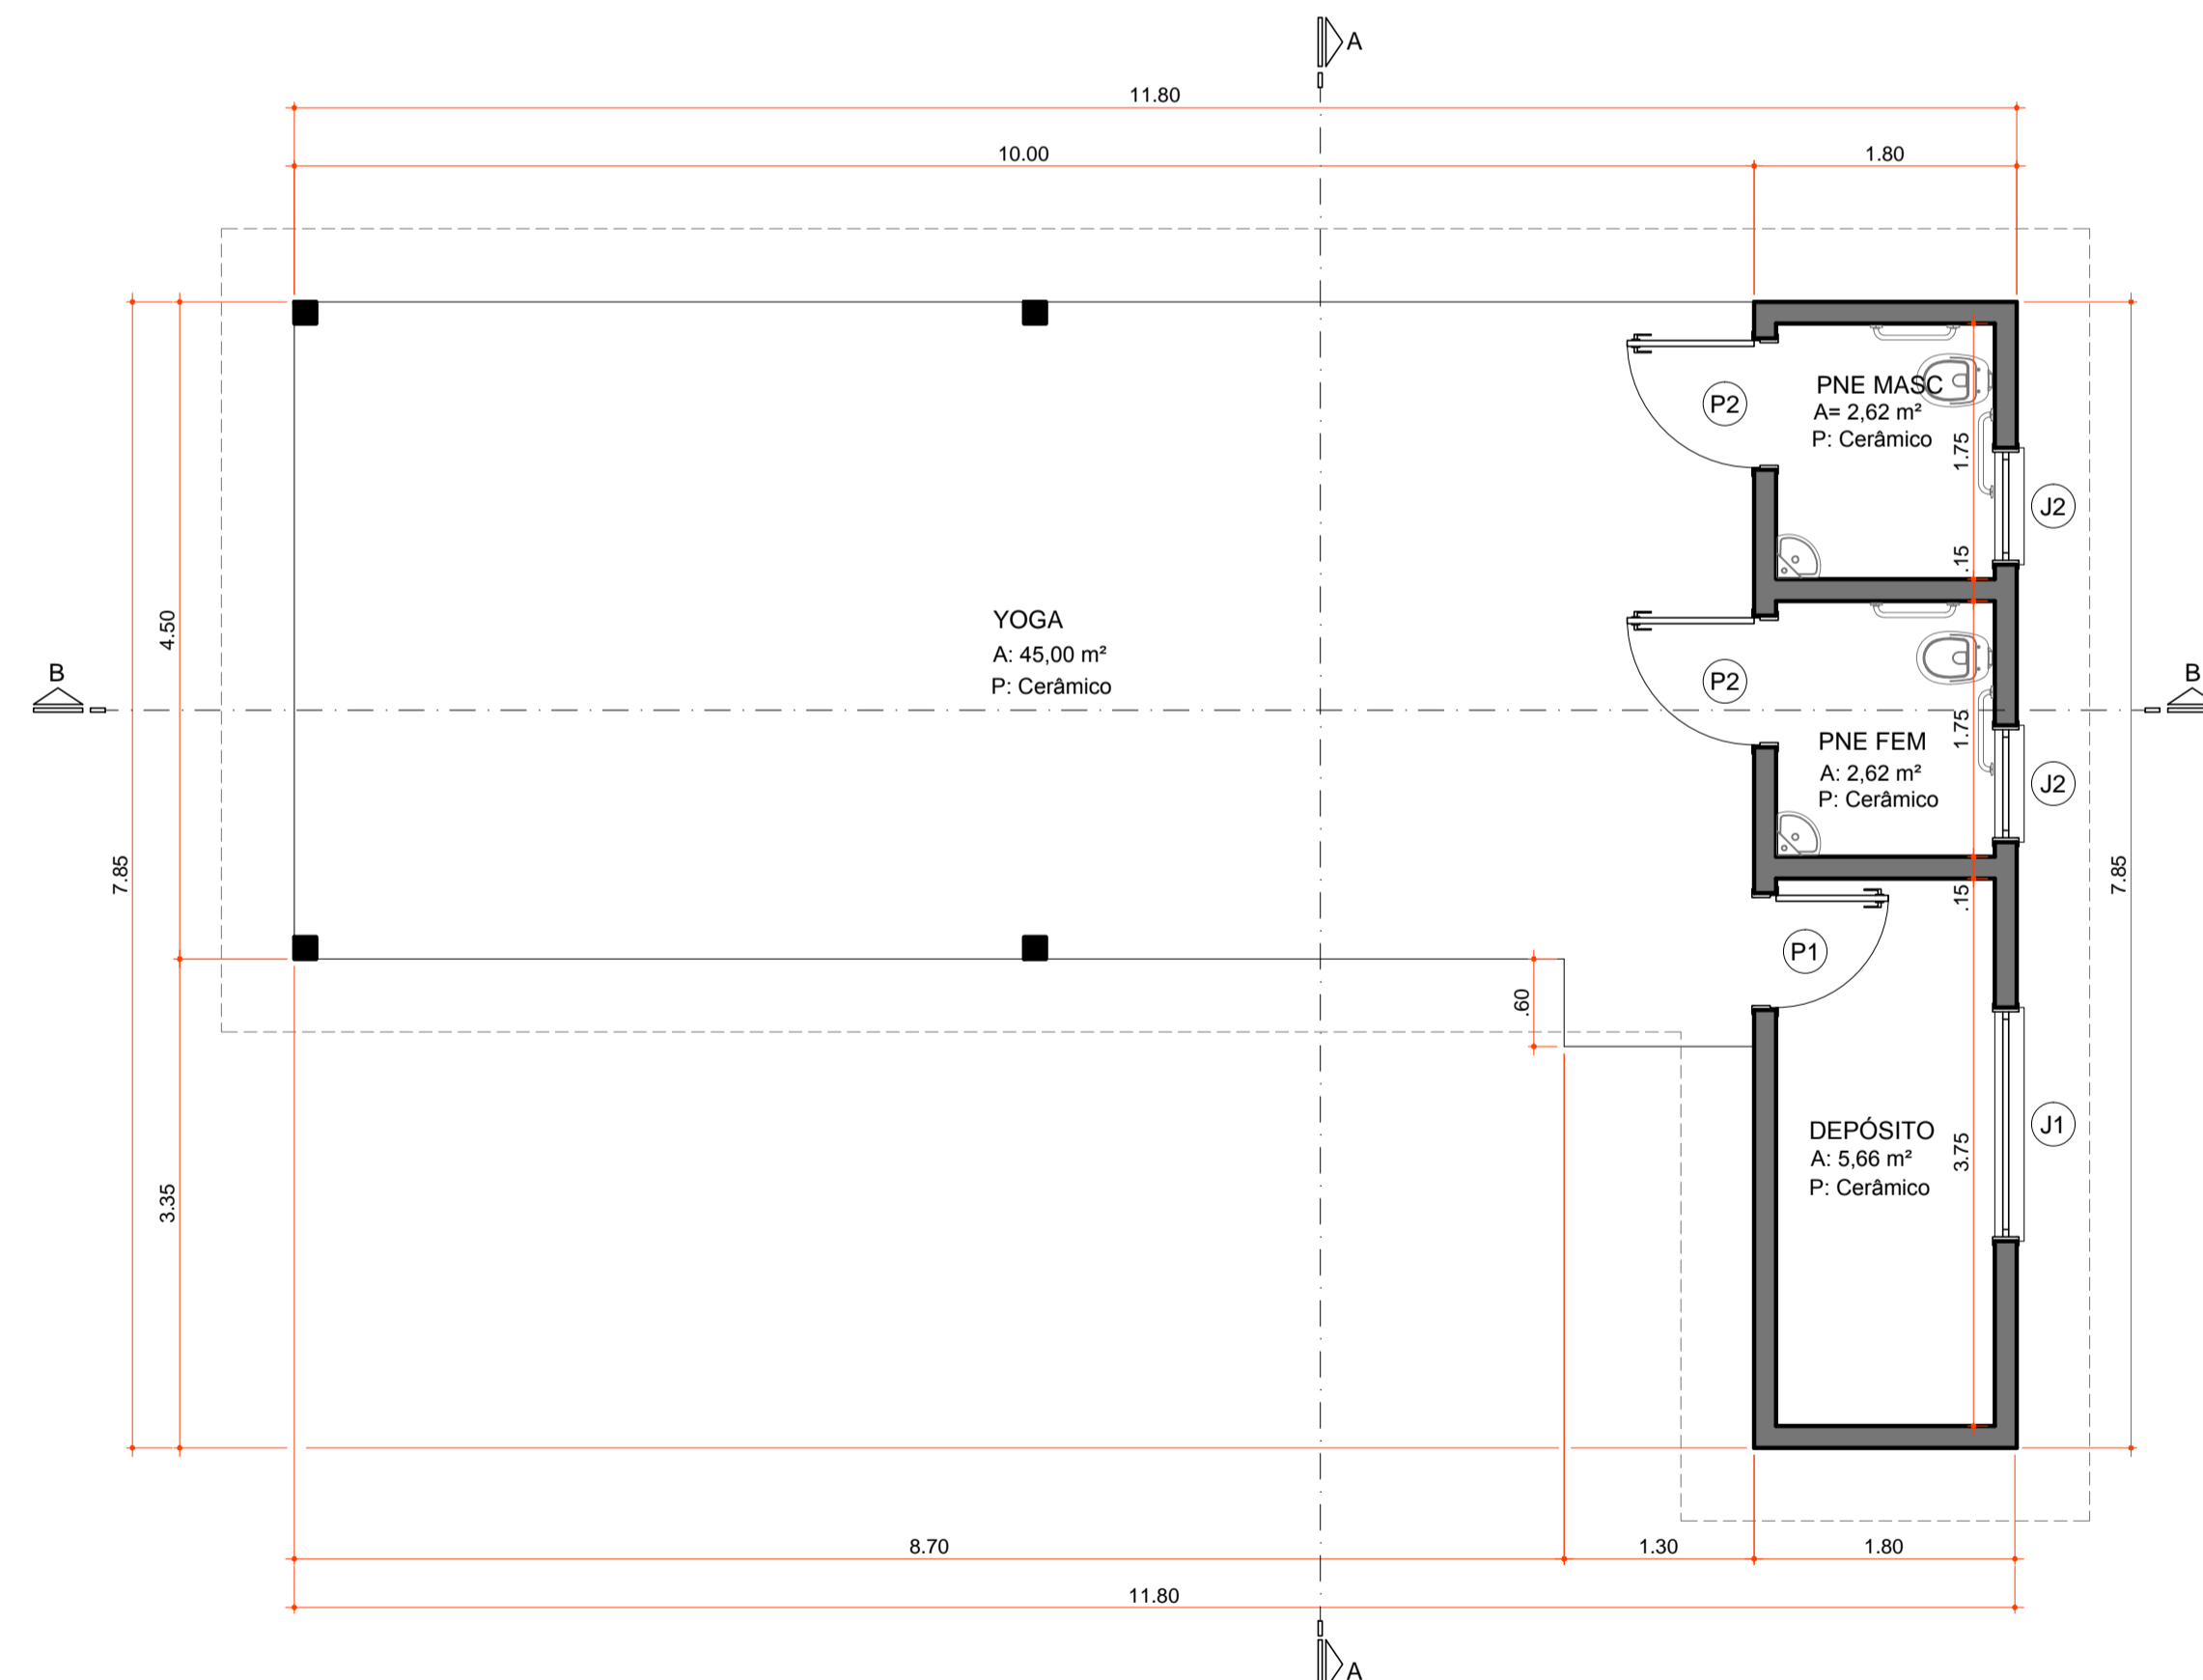

**PLANTA BAIXA PAVTO.**

Escala 1 : 50

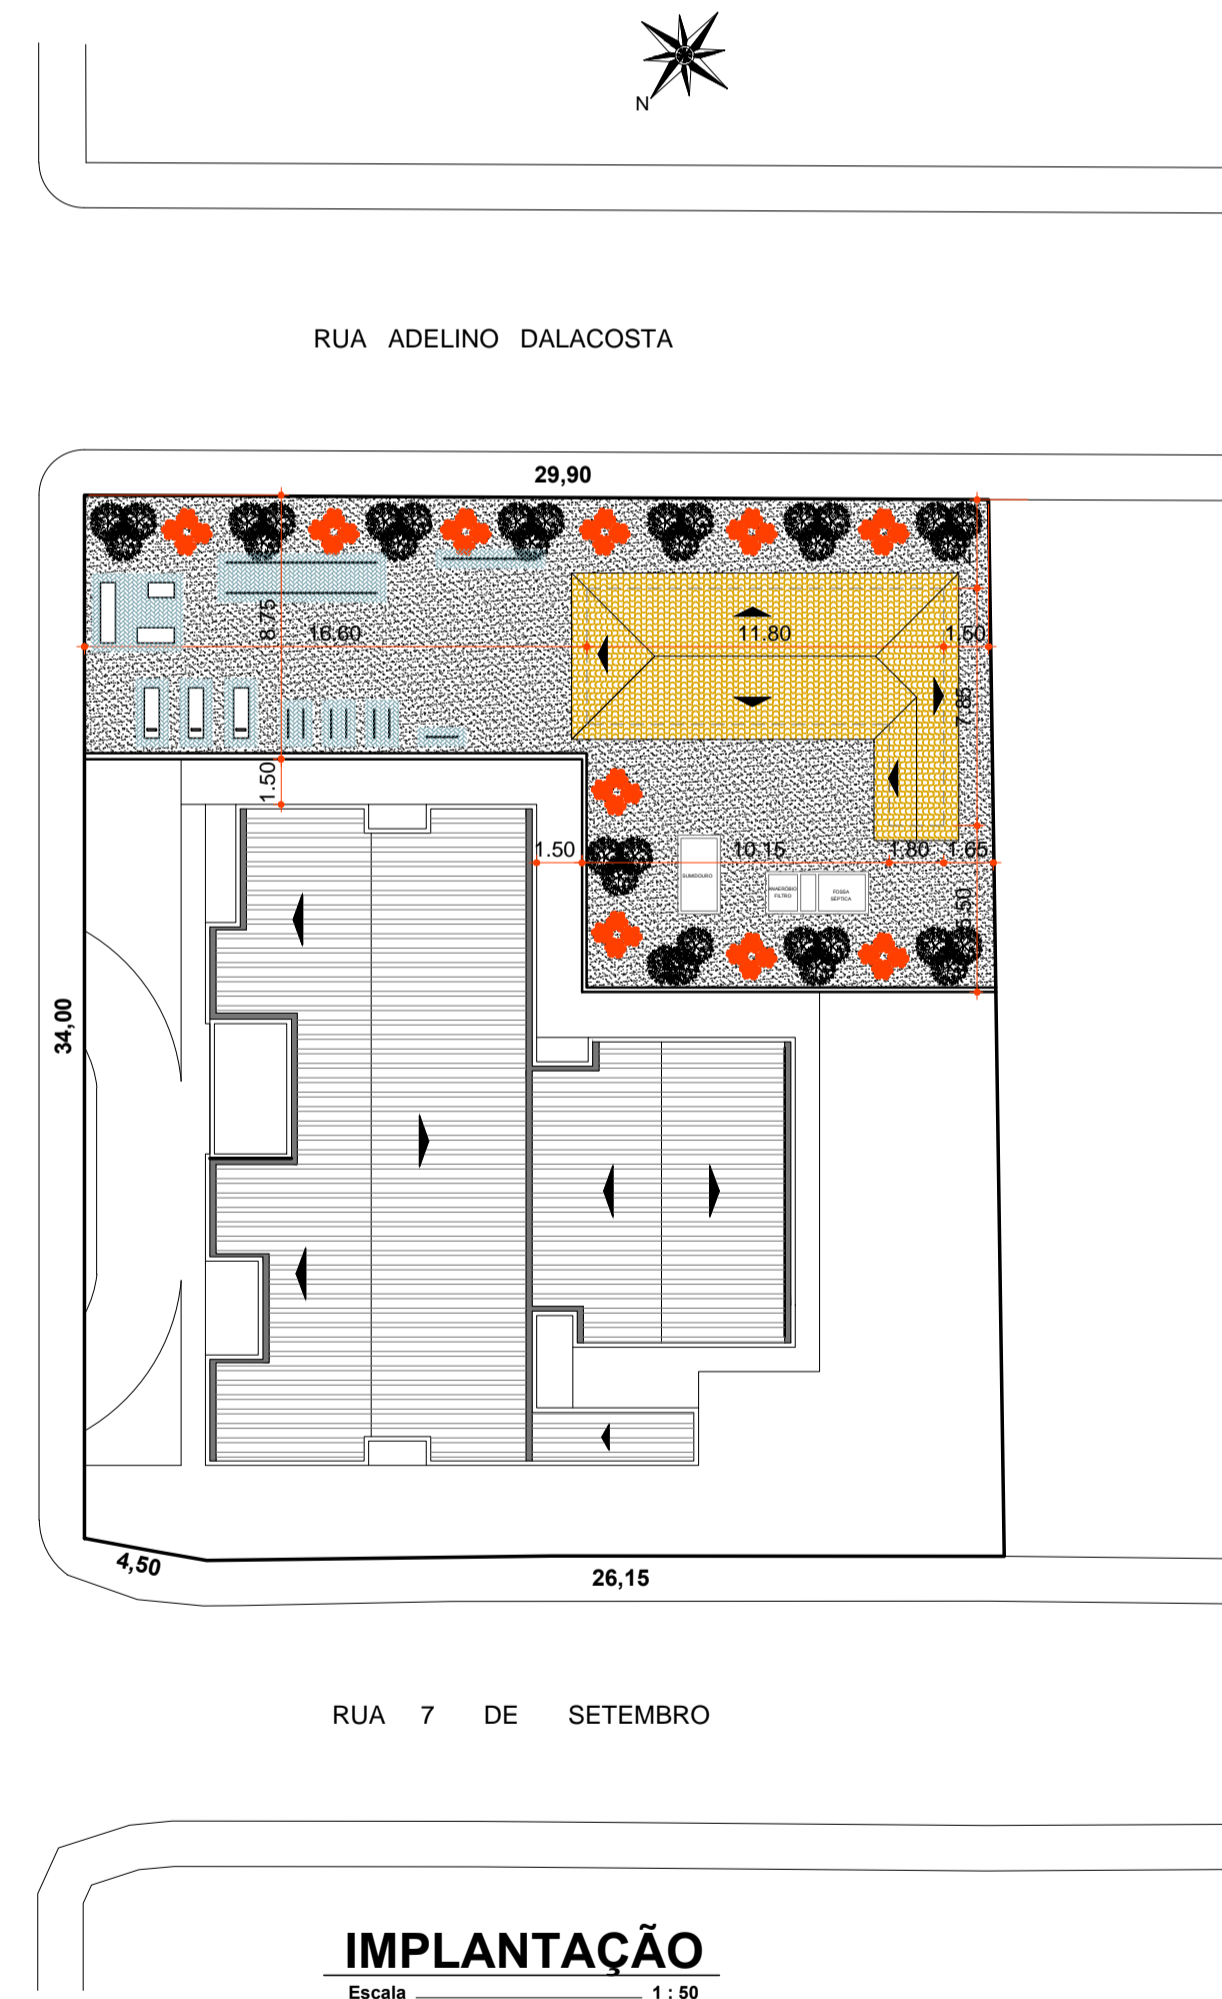

**IMPLANTAÇÃO**

Escala 1 : 50



Rua Roberto Trompowski, 68 2º andar Tel: 49 3522.2800 Fax: 35220235 www.ammoc.com.br e-mail ammoc@ammoc.com.br - JOIÃOBA SC

**PREFEITURA MUNICIPAL DE OURO**

Obra: <b>ACADEMIA DE SAÚDE</b>	Conteúdo: <b>PLANTA BAIXA CORTE "AA" "BB" IMPLANTAÇÃO</b>
Referência: <b>PROJETO ARQUITETÔNICO</b>	Prefeito(a) em Exercício
Local da Obra: <b>RUA 7 DE SEMBRO- OURO - SC</b>	Quaisquer alterações consulte os responsáveis técnicos

Assinatura Responsável Técnico	Assinatura Prefeito
Projeto: <b>DENIR NARCIZO ZULIAN - ENG. CIVIL - CREA/SC 50.805-8</b> <b>MICHEL ALBERTI - ENG. CIVIL - CREA/SC 80.032-6</b> <b>ANA JÚLIA UNGERICH - ENG. CIVIL-CREA/SC 105.295-8</b>	Prancha: <b>ARQ ÚNICA</b>
Desenho: <b>ANDRÉ BEAL</b>	Data: <b>MARÇO / 2014</b>
Escala: <b>INDICADA(S)</b>	Área Total: <b>353,03 m²</b>