


- FORRO DE PVC
- REVESTIMENTO CERÂMICO PAREDE ATE O TETO
- PISO CERÂMICO
- ▲ REMOÇÃO TITULO VAZADO
- REMOÇÃO ESQUADRIA - REBOCO E PINTURA
- REPARO PINTURA - UMA DE MÃO DE TINTA

COD	TIPO	LARGURA	ALTURA	PARAPETTO	MATERIAL	QTD
J1	Janela multi-visor	80	60	150	Alumínio e Vidro	2
P1	Porta de alívio	80	210	-	Venezetina/Alumínio	1

ESQUADRIAS ESCOLA BLOCO 2


LEGENDA

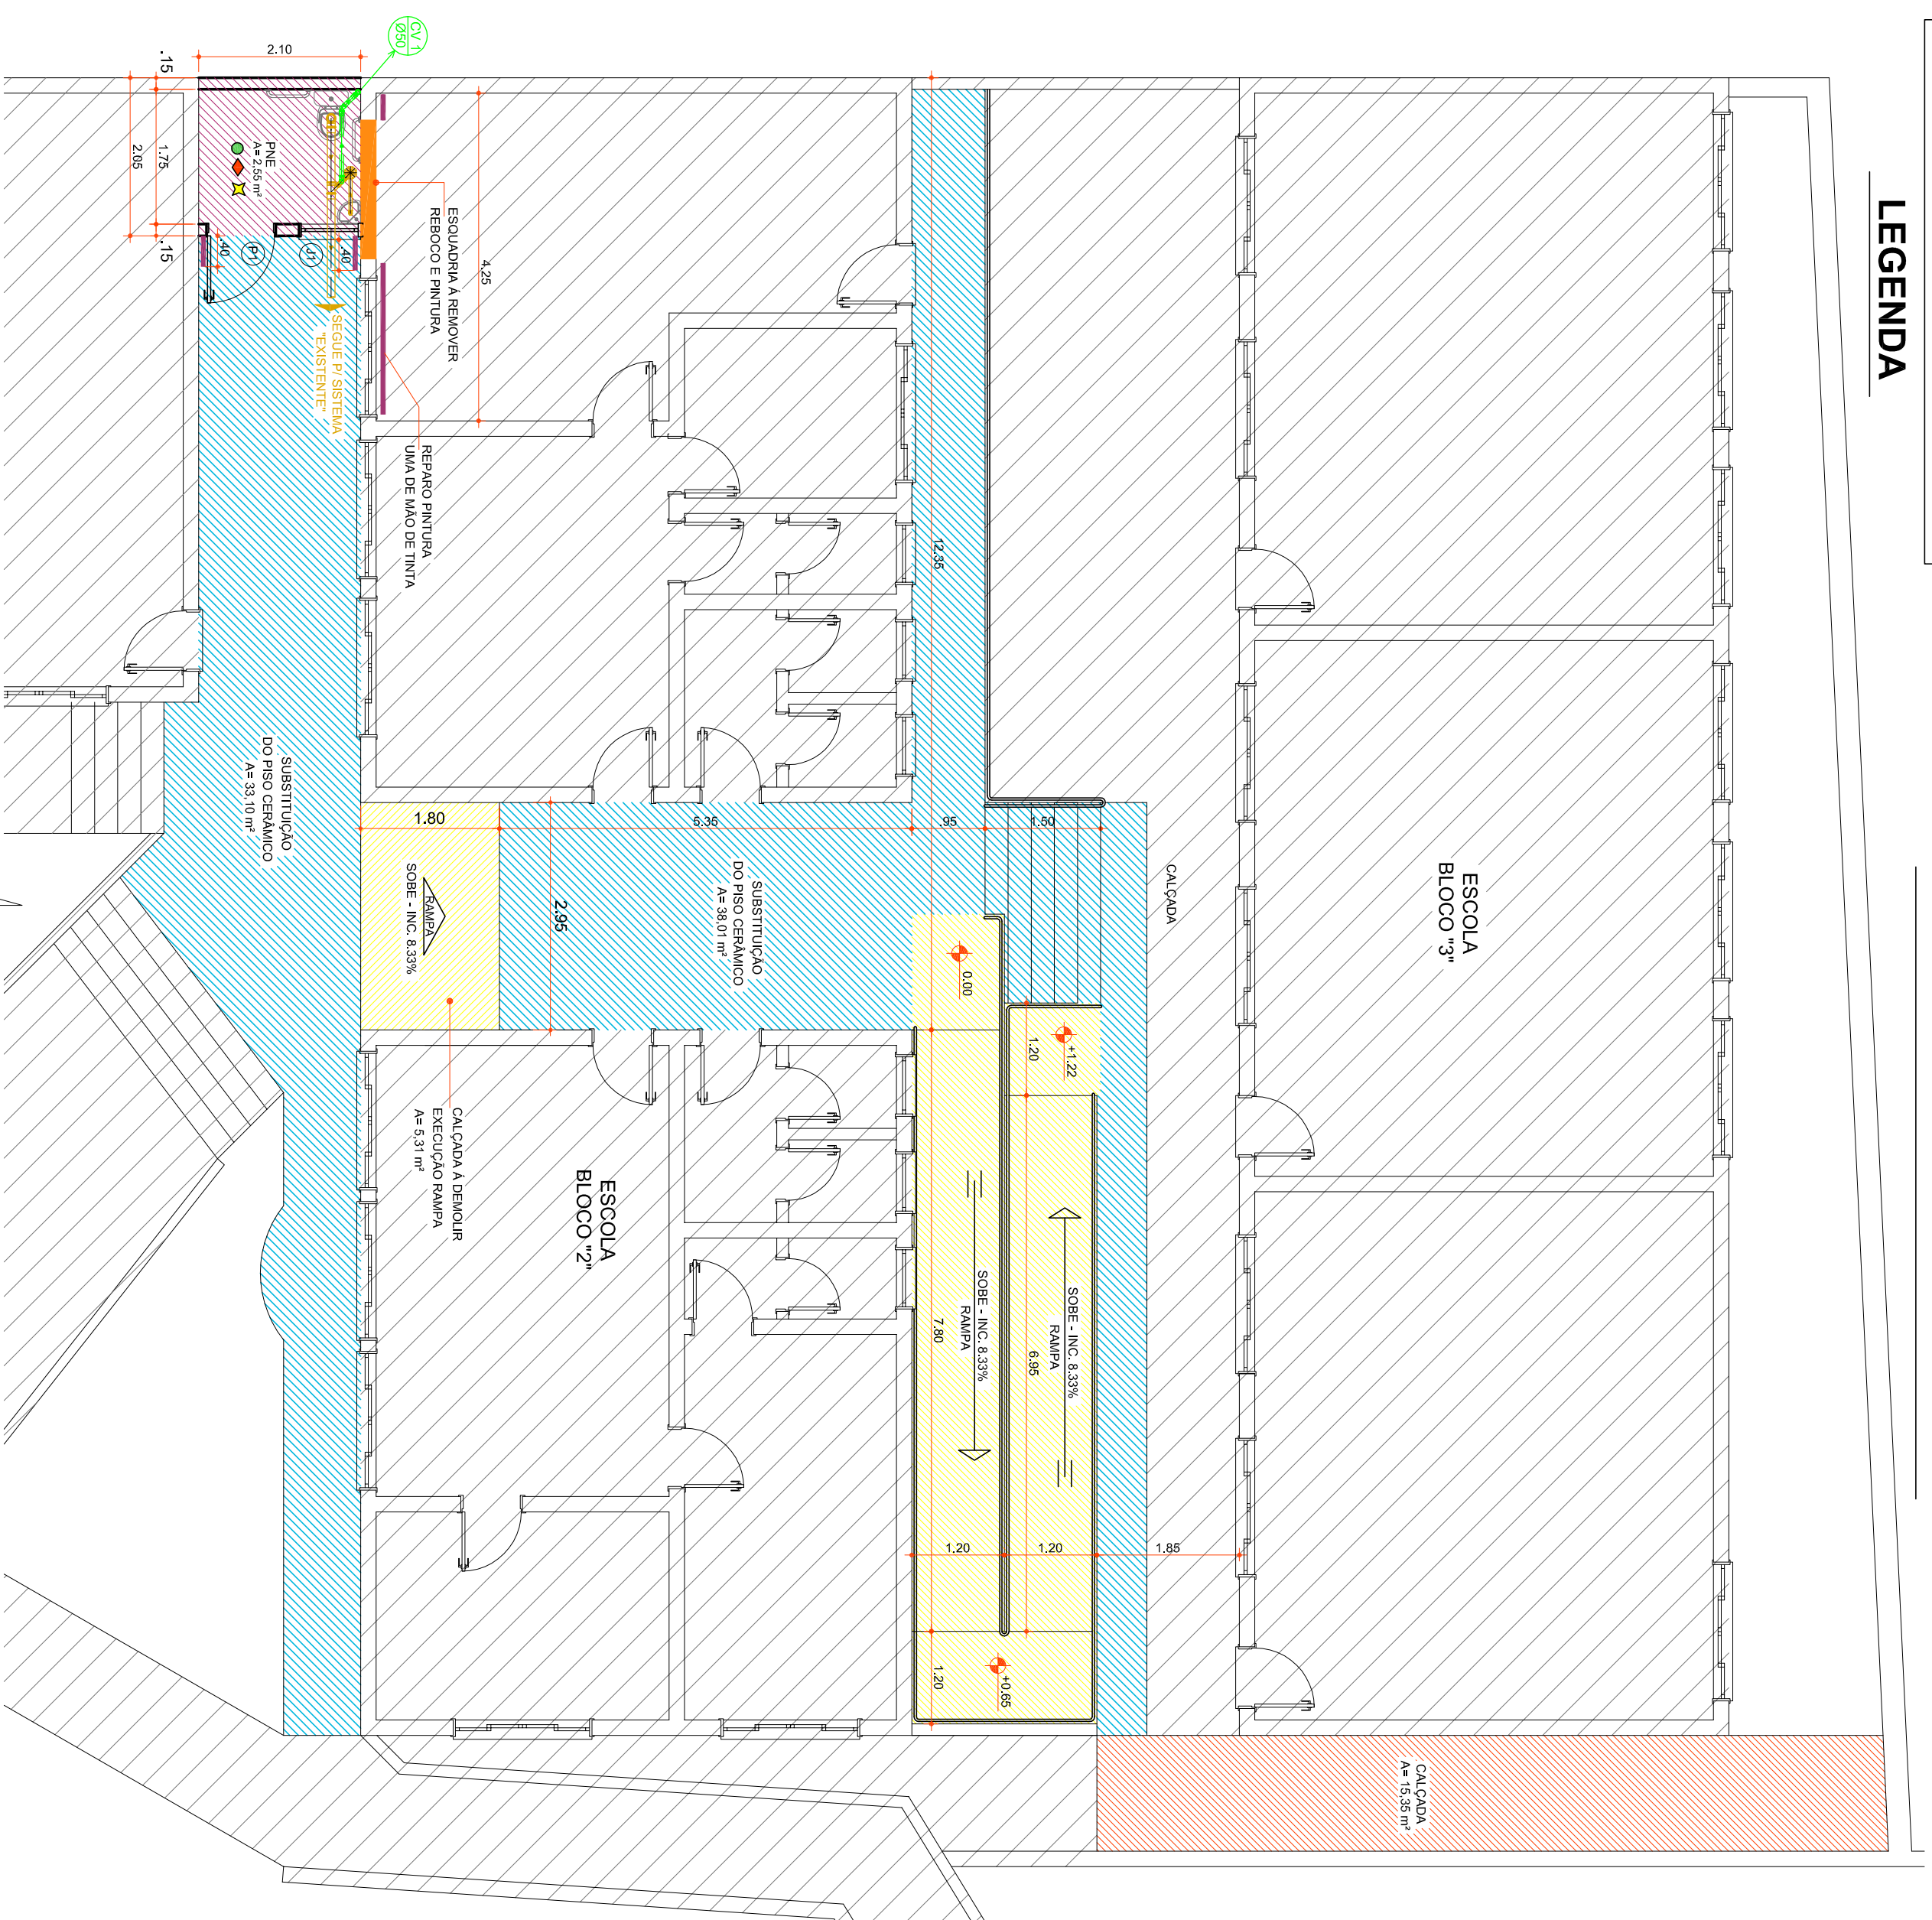

PLANTA BAIXA (BLOCO "2")
Escala 1:75

COD	TIPO	LARGURA	ALTURA	PARAPETTO	MATERIAL	QTD
J1	Janela de correr 4 folhas	160	120	90	Alumínio e Vidro	2
J2	Janela basculante	80	120	90	Alumínio e Vidro	1
P1	Porta de alívio	80	210	-	Madeira	1

ESQUADRIAS SALA GINÁSIO

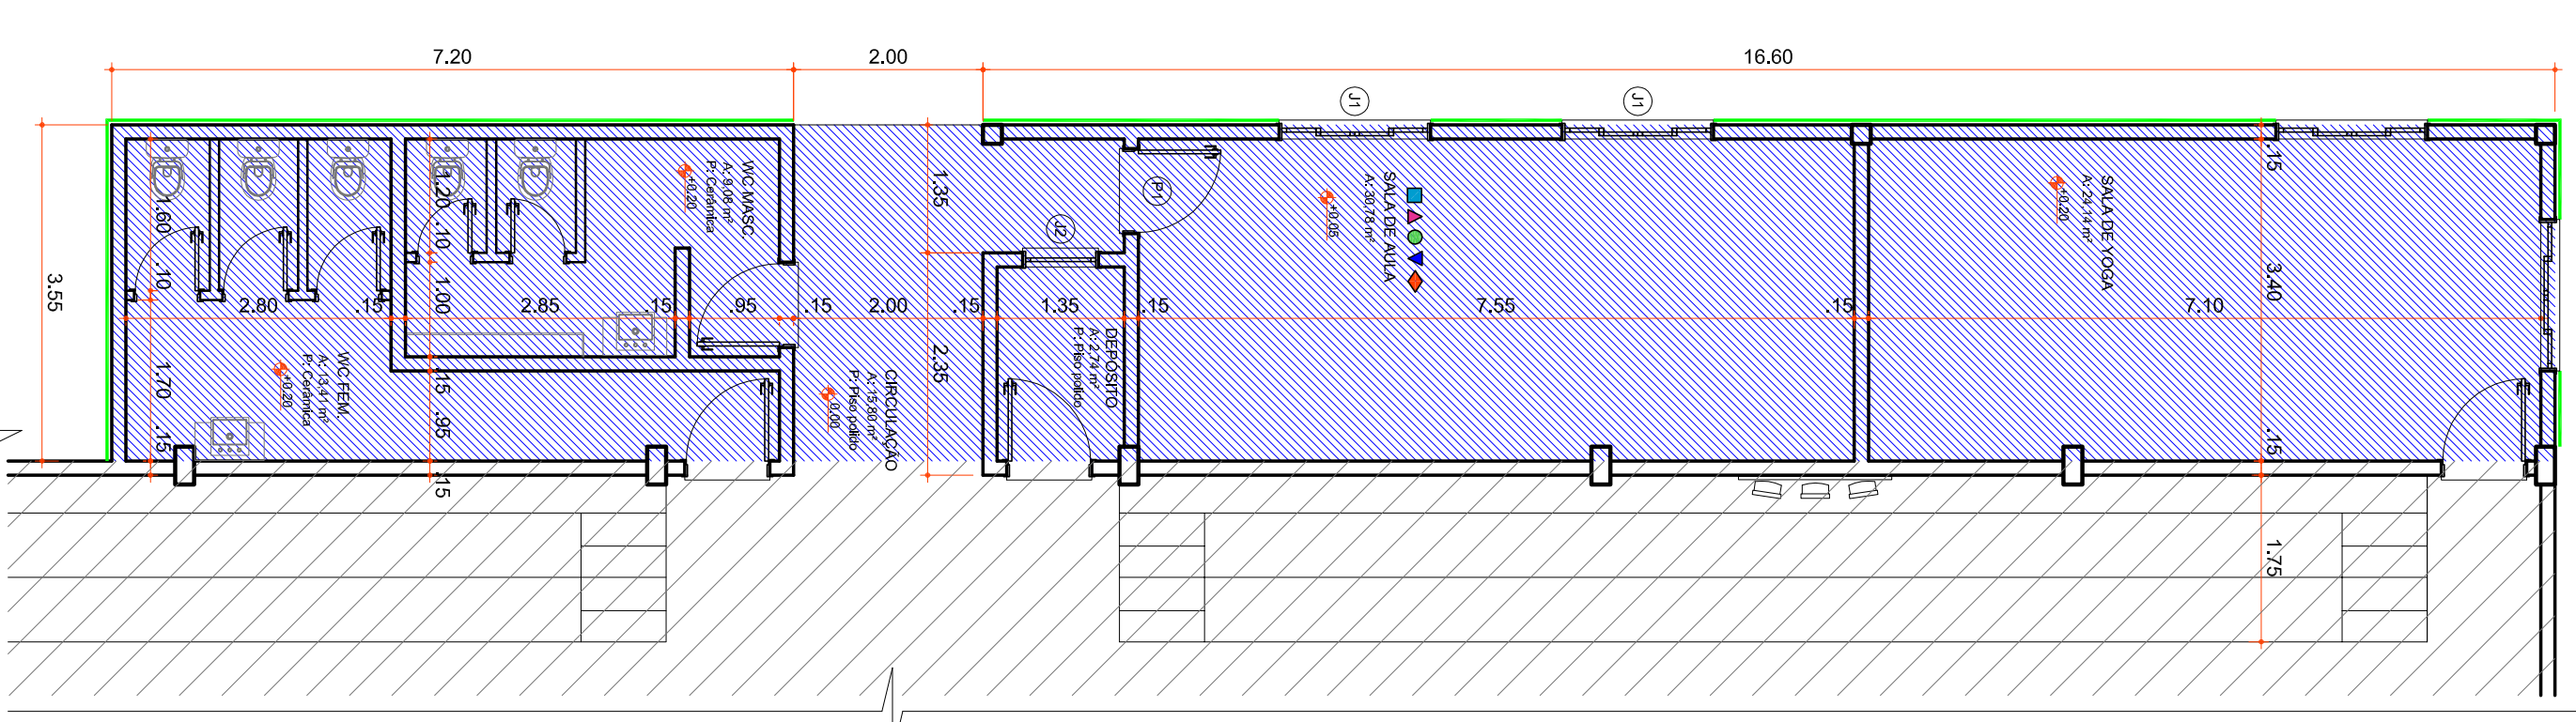

PLANTA BAIXA (GINÁSIO)
Escala 1:75


Rua Roberto Trompowski, 2º andar - Fone: 49 3522.2800 / Fax: 3522.0235 - www.ammoc.com.br - Email: ammoc@ammoc.com.br - CEP: 85075-000

PREFEITURA MUNICIPAL DE OURO

CENTRO DE EDUCAÇÃO INFANTIL
ESCOLA BARRO NAVEGANTES
PROJETO ARQUITETÔNICO

Local da Obra: RUA PRESIDENTE CASTELO BRANCO

Qualquer alterações consulte os responsáveis técnicos



ammoc
Associação das Municípios do Vale do Oeste Catarinense

Projeto: DENIR MARCOZO ZULIAN - ENG. CIVIL - CREA/SC 50.805-8
MICHEL ALBERTI - ENG. CIVIL - CREA/SC 80.032-6
ANA JULIA UNGERICH - ENG. CIVIL - CREA/SC 105.295-8

Assinatura Responsável Técnico: _____

Assinatura Responsável em Escada: _____

Parcial: **ARQ 01/02**

Desenho: ANDRÉ BEAL
Data: NOVENO / 2015
Escala: INDICADAS

Assinatura: _____