




PLANTA BAIXA COBERTURA
Escala 1:100

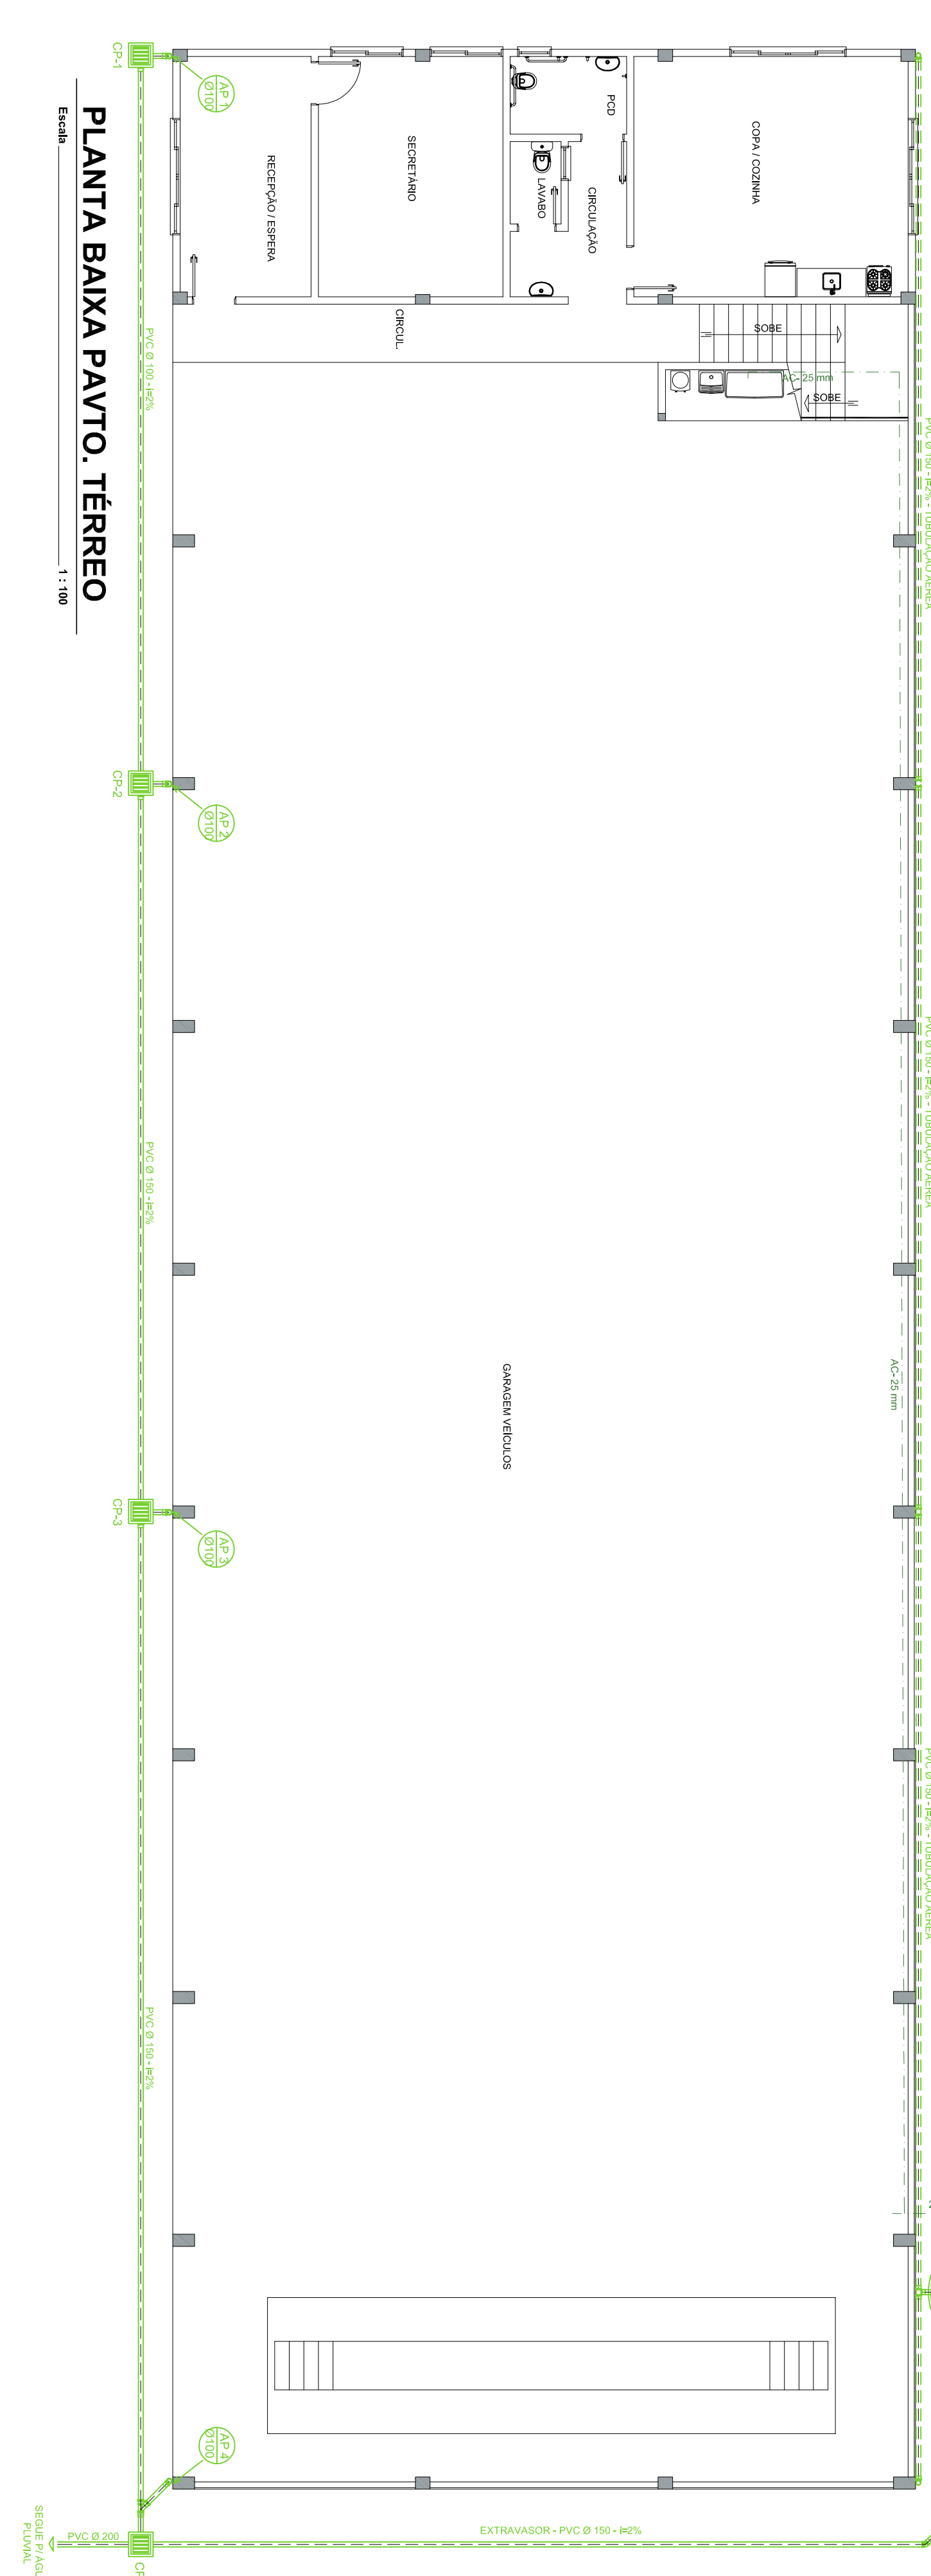


PLANTA BAIXA PAVTO. TÉRREO
Escala 1:100

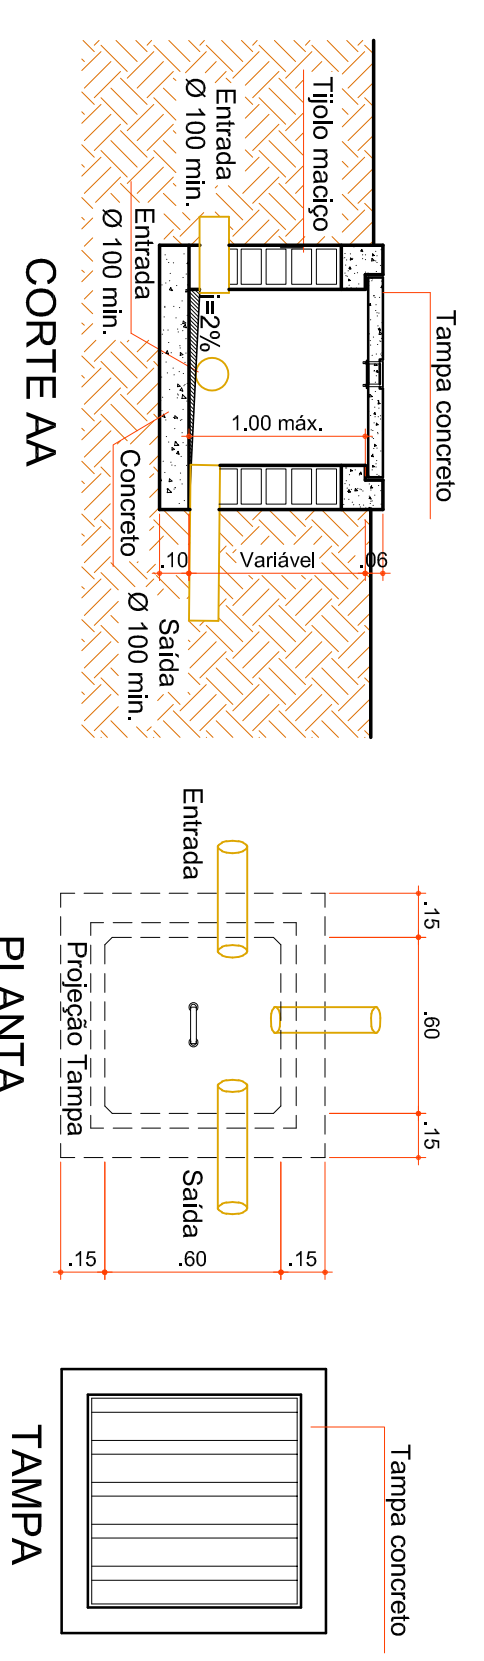

DETALHE CAIXA DE PASSAGEM
Escala 1:25

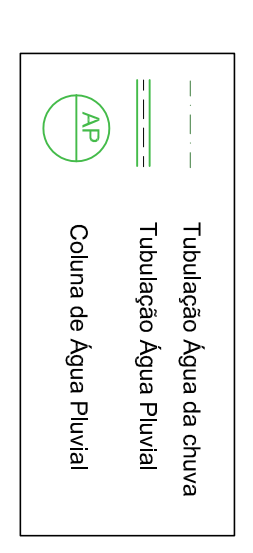

LEGENDA

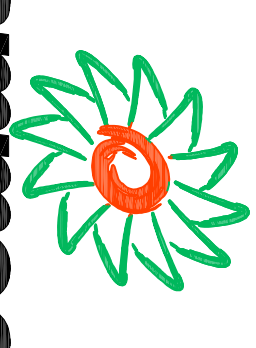

ammoc
ENGENHARIA E ARQUITETURA

Rua Roberto Trompowski, 68 2º andar, Tel: 49 3522 2807 Fax: 35220225 www.ammoc.com.br e-mail: ammoc@ammoc.com.br - JACARA, BA. SC.

PREFEITURA MUNICIPAL DE OURO

Objeto:	2ª ETAPA GARAGEM DE MÁQUINAS	Conteúdo:	PLANTA BAIXA DETALHES CONSTRUTIVOS
Referência:	PROJETO PLUVIAL		
Local da Obra:	RAIA PRESIDENTE KENNEDY, S/N BAIRRO LOTEAMENTO KLEINUNBERG		
Qualquer alteração consulte os responsáveis técnicos			
Assinatura Responsável Técnico		Assinatura Prefe(a) Municipal	
Projeto:	ANA JULIA UNGERICH - ENG. CIVIL - CREASC 108.295-8 ANDRÉ BRITO DOTTI - ENG. CIVIL - CREASC 462.237-5 DENIR NARCIZO ZULIANI - ENG. CIVIL - CREASC 50.805-8 MAX MOOSHAMMER - ENG. CIVIL - CREASC 139.964-0	Projeto:	PLU 01/01
Desenho:	ANDRÉ BEAL	Data:	ABRIL / 2020
		Empenho:	INDICAÇÃO(S)
		Assinatura:	