



CORTE "AA"

Escala 1:75

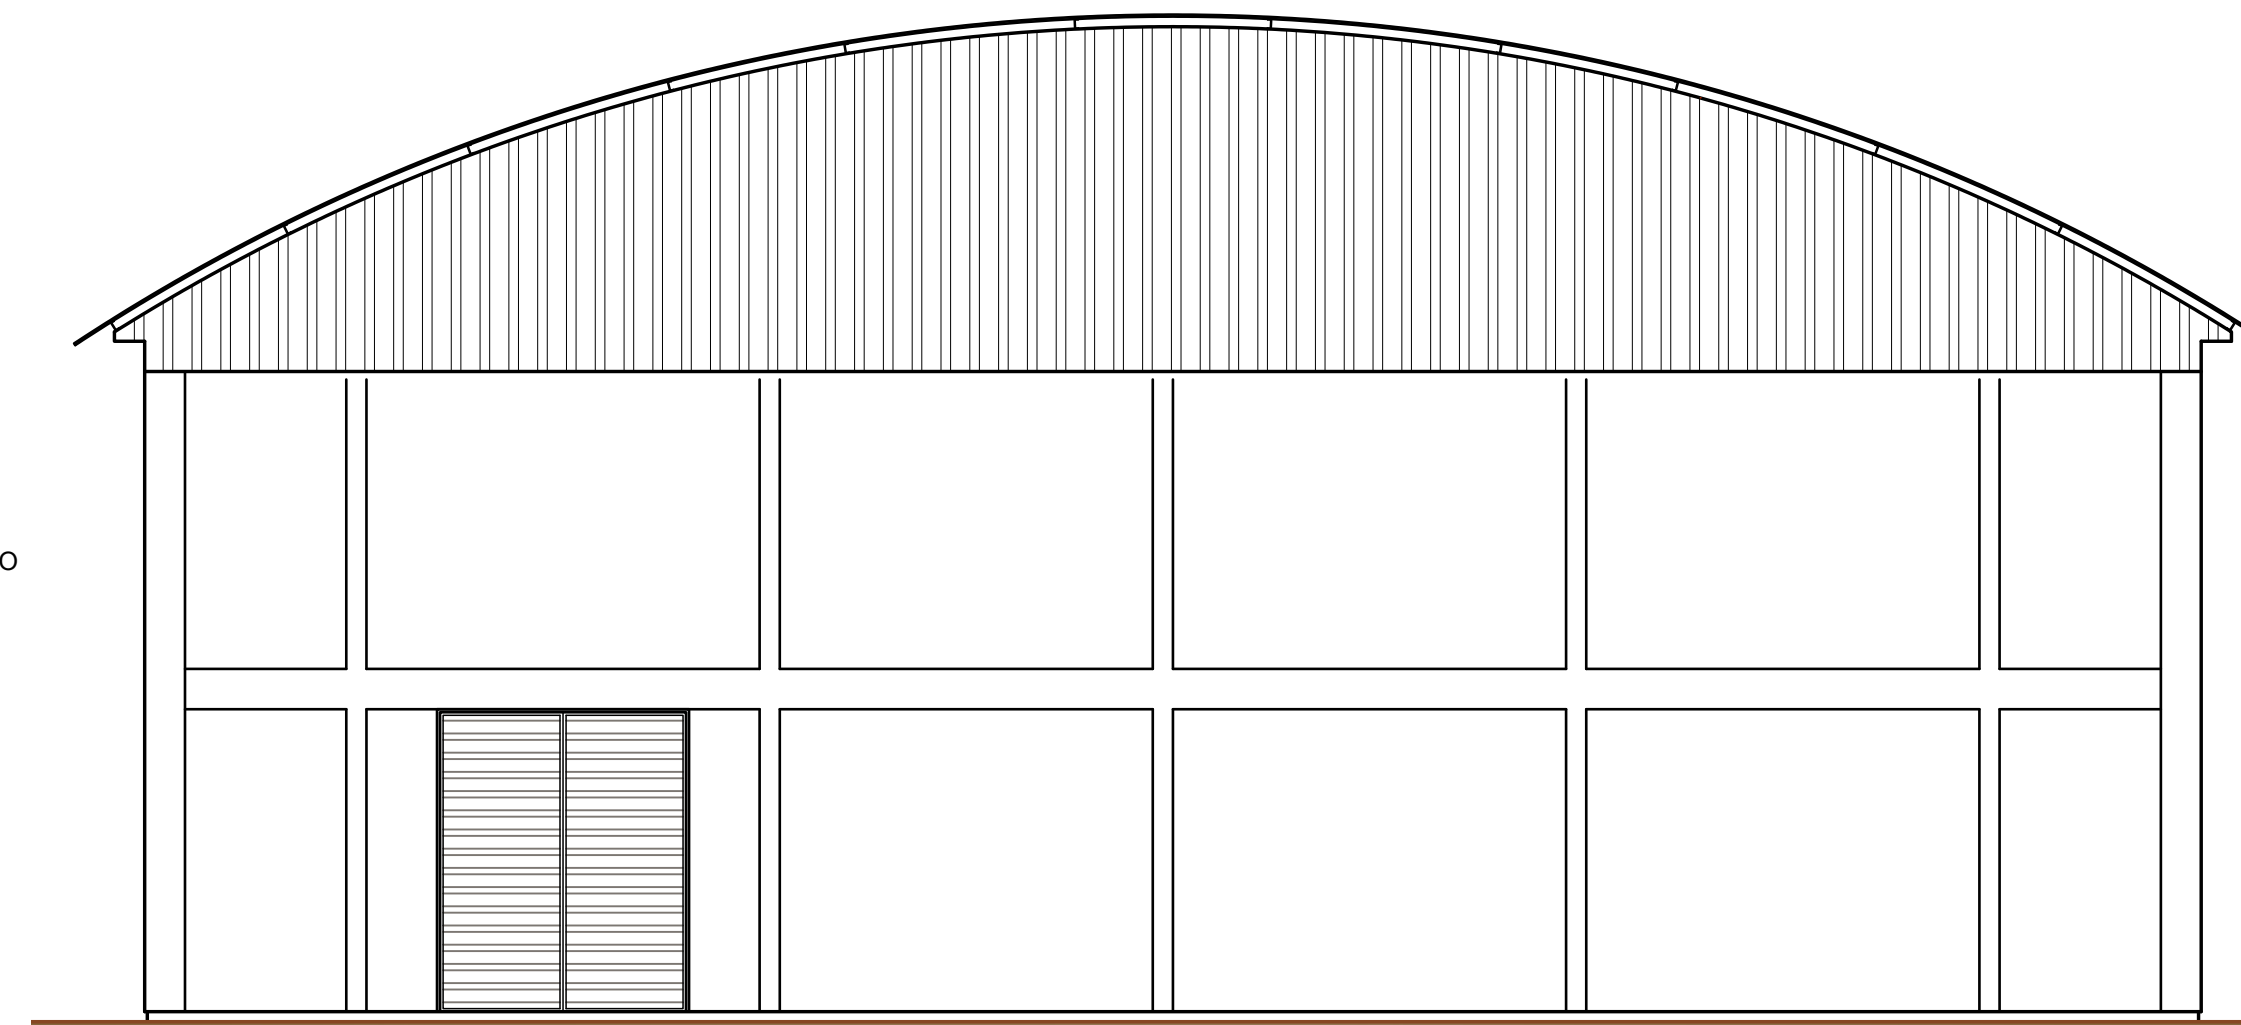

FACHADA FRONTAL

Escala 1:75

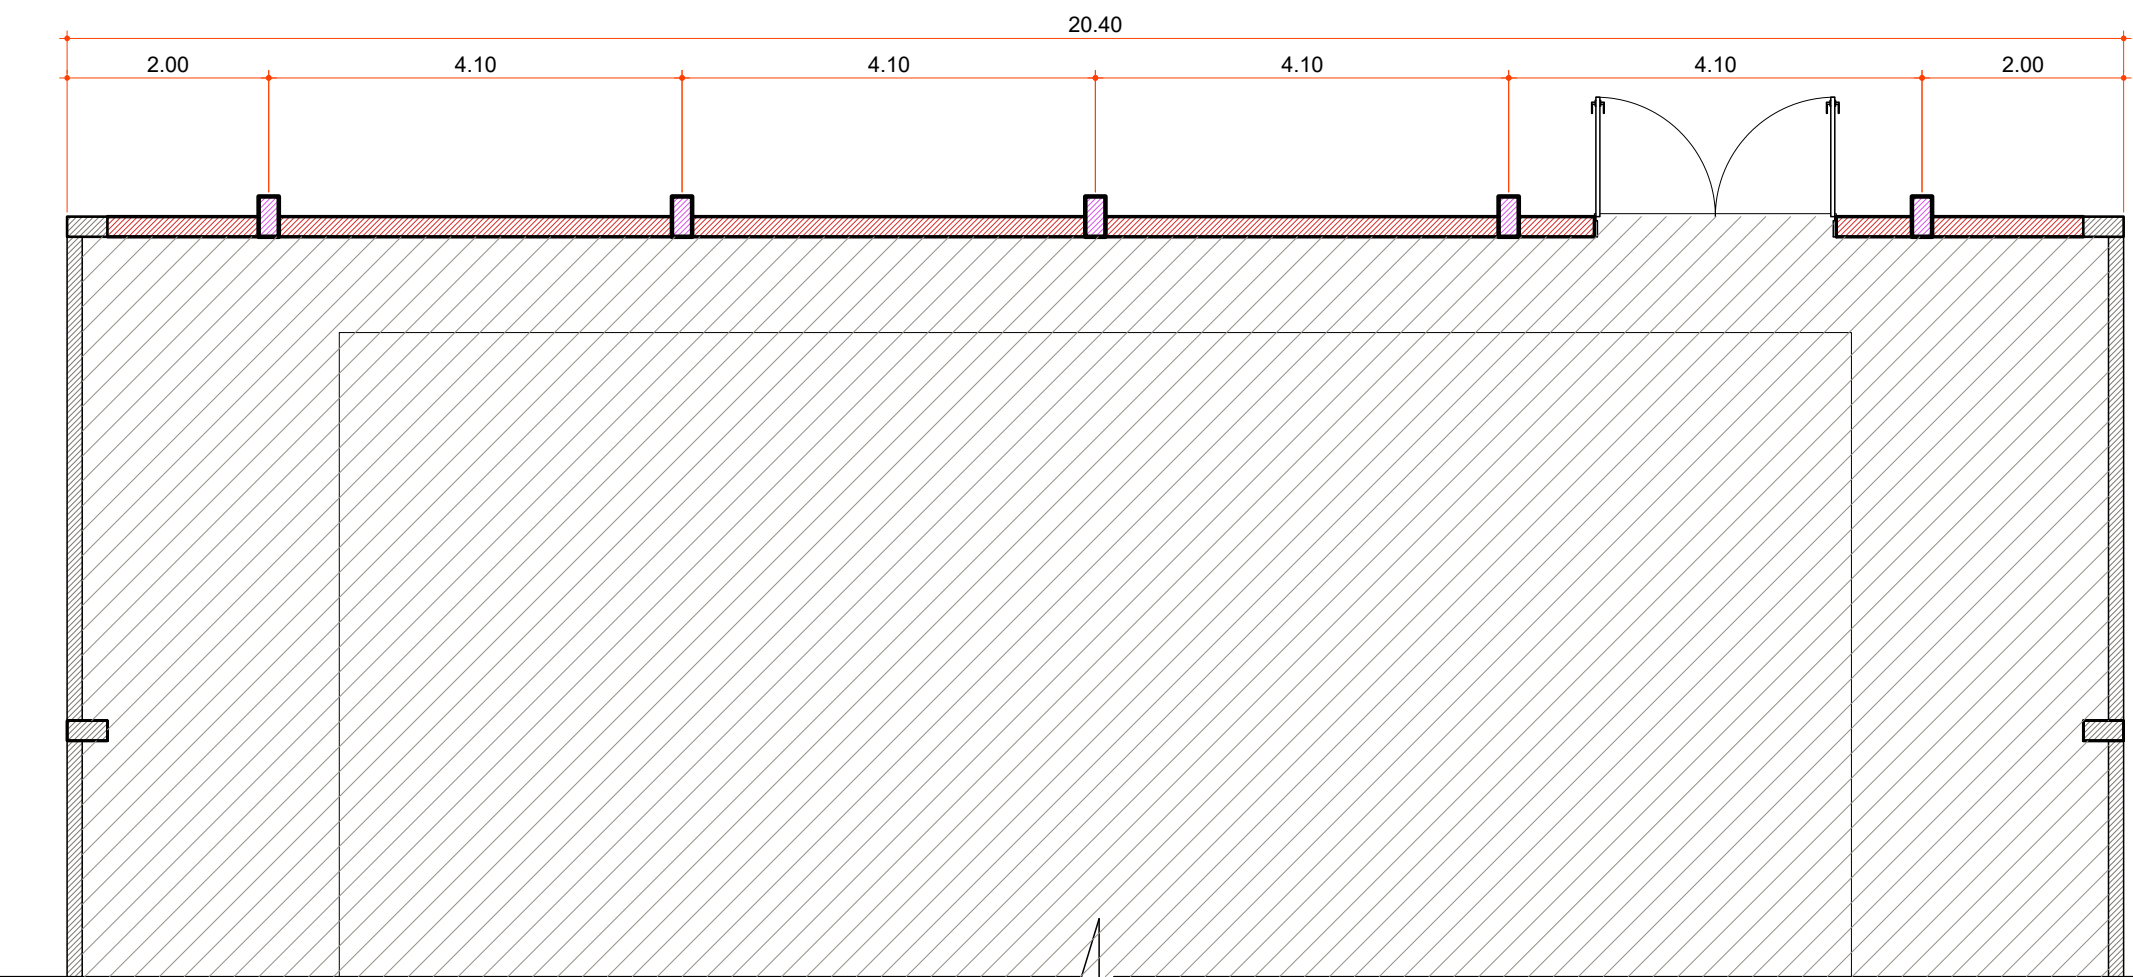


PLANTA BAIXA

Escala 1:75

COD	TIPO	LARGURA	ALTURA	MATERIAL	QTD
P1	Porta de abrir 2 folhas	240	300	Aço	1

	PILARES À EXECUTAR
	PAREDES DE ALVENARIA À EXECUTAR
	PAREDES EXISTENTE

LEGENDA

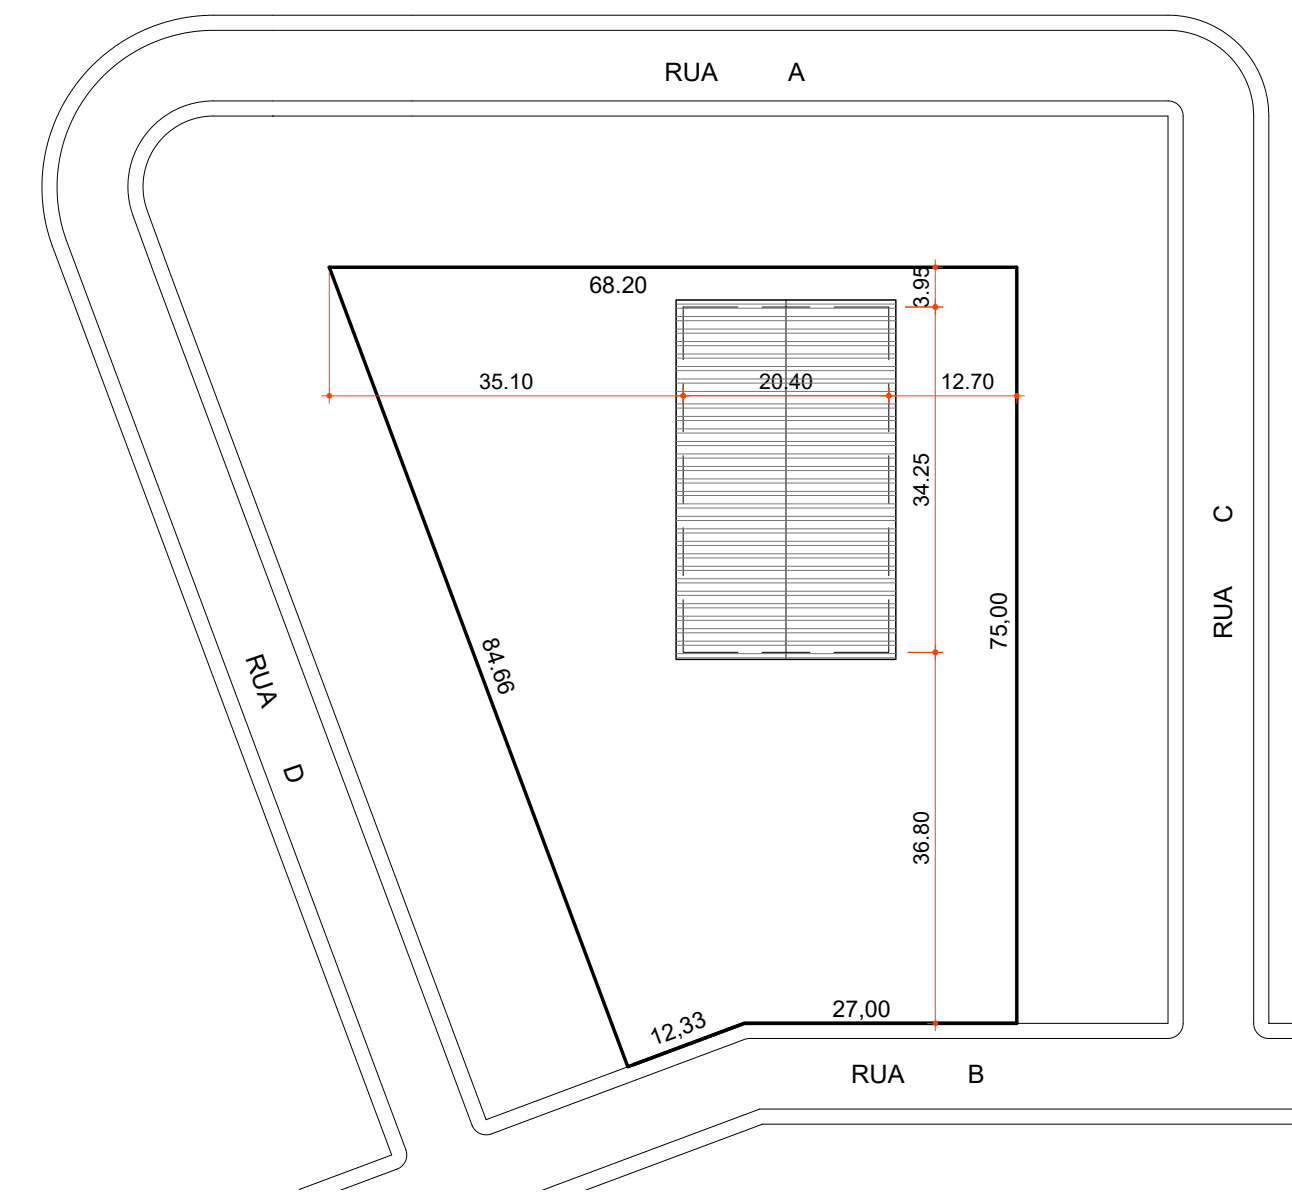

IMPLANTAÇÃO

Aprovações:



Rua Roberto Trompowski, 68 - 2º andar / Tel: 49 3522-2800 - www.ammoc.org.br - e-mail: ammoc@ammoc.org.br - Joaçaba/SC

PREFEITURA MUNICIPAL DE OURO

Obra:

PROJETO DE FECHAMENTO QUADRA KLEINUBING

Local da Obra:

RUA B - LOTEAMENTO KLEINUBING

Conteúdo:

PLANTA BAIXA, CORTE "AA" E FACHADA FRONTAL

Responsável Técnico:

Ana Júlia U. de Carvalho - Eng. Civil - Crea/SC 105.295-8
 André Brito Dotti - Eng. Civil - Crea/SC 162.237-5
 Denir Narcizo Zulian - Eng. Civil - Crea/SC 50.805-8
 Fábio Zilio Caron - Eng. Civil - Crea/SC 140.642-7
 Lucas F. Balestrin - Eng. Agrônomo - Crea/SC 156.743-7
 Max Mooshammer - Eng. Civil - Crea/SC 139.164-0
 Suellen Karine Cervelin - Eng. Civil - Crea/SC 166.933-0

**ARQ
ÚNICA**

Quaisquer alterações consulte os responsáveis técnicos:

Assinatura Responsável Técnico

Assinatura Prefeito(a) Municipal

Desenho:

André Beal

Data:

Maio / 2022

Escala:

Indicada (s)

Área Total: