


### SEÇÃO TRANSVERSAL

ESCALA: 1/75

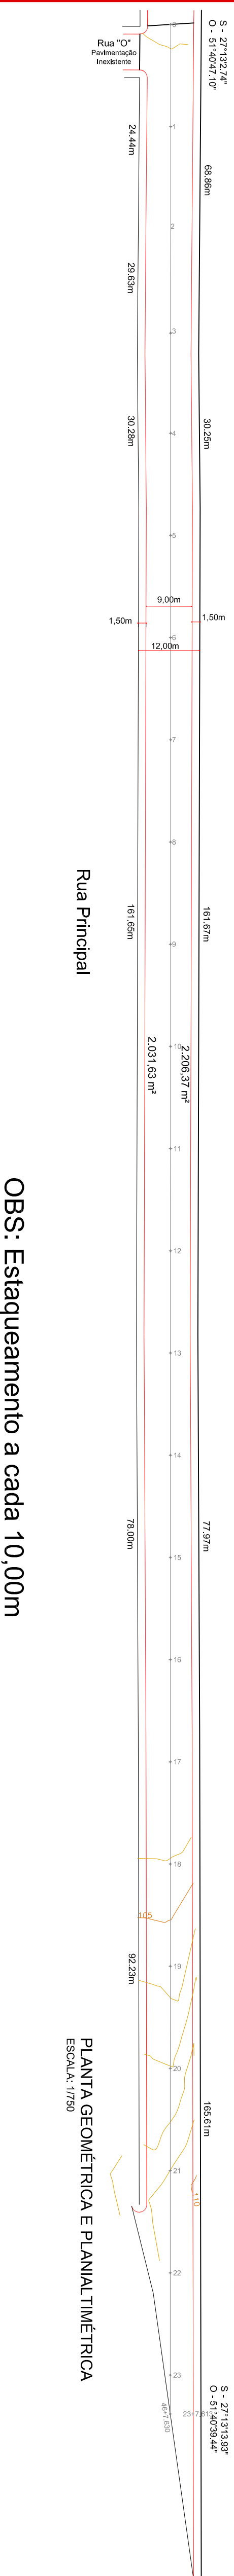

OBS: Estaqueamento a cada 10,00m

- ESTATÍSTICA DAS ÁREAS -  
Rua Principal

ÁREA A PAVIMENTAR EM ASFALTO ----- 4.238,00 m<sup>2</sup>  
EXTENSÃO ----- 467,83 m  
LARGURA A PAVIMENTAR ----- Conf. Planta Baixa  
MEIOS FIO ----- 924,00 m



Rua Roberto Trombadori, 697 - Jd. Mar - Fone: (49) 3622-2800 / Fax: (49) 3622-4238 - www.ammoc.com.br - email: atendimento@ammoc.com.br - 2014/2015

**MUNICÍPIO DE OURO - SC**

<p>Nome: <b>PROJETO DE PAVIMENTAÇÃO EM ASFALTO CALDO</b></p> <p>Objetivo: <b>PROJETO DE PAVIMENTAÇÃO</b></p> <p>Local do Obra: <b>DISTRITO DE SANTA LUCIA: RUA PRINCIPAL</b></p>	<p>Comunidade: <b>PLANTA GEOMÉTRICA E PLANALTIMÉTRICA</b></p> <p>SEÇÃO TRANSVERSAL</p> <p>DETALHE DE MEIO FIO</p> <p>Responsável: <b>VITOR JOÃO FACINI</b></p>
--	--

<p>Assinatura Responsável Técnico</p> <p>_____ DENIR MARCIZO ZULIANI - ENGº CIVIL - CREA/SC 50.805-8</p> <p>_____ MICHEL ALBERTI - ENGº CIVIL - CREA/SC 60.032-6</p> <p>_____ ANA JULIA UNGERICH - ENGº CIVIL - CREA/SC 108.295-8</p> <p>_____ LUCAS BAESTRIN</p>	<p>Assinatura Projeção</p> <p>_____ GEO.</p> <p>_____ 01/01</p>	<p>Comunidade: <b>INDICADOS</b></p> <p>_____ NOVEMBRO / 2013</p> <p>_____ XXXX</p>
---	---	--

Qualquer alteração deverá ser aprovada por escrito.