

### Planta Baixa Pavimento Térreo

Escala 1:75  
 Área 768,82 m²

**OBSERVAÇÃO:**  
 Não serão instalados, na Garagem, os sistemas de iluminação de emergência e sinalização para abandono de local, conforme especificado nas IN 011 e IN 013.

**MATERIAIS DE REVESTIMENTOS E ACABAMENTOS EM TODA EDIFICAÇÃO:**  
 \*Piso de chão batido, com brita;  
 \*Paredes dos fundos, em alvenaria (até 1,60 m), estrutura metálica com fechamento de telhas metálicas;  
 \*Teto em estrutura metálica, telhas metálicas e sem forro.

**GARAGEM E OFICINA DE VEÍCULOS**  
 (Serviço de Conservação, Manutenção e Reparos) Divisão G4 - 300 MJ/m² reclassificado para 99 MJ/m²

**OBSERVAÇÃO 1:**  
 A edificação deverá atender a exigência de "Brigadista de Incêndio", conforme prescreve a IN 01 e IN 28.



**OBSERVAÇÃO 2:**  
 A edificação deverá possuir dispositivos de proteção e realização de testes de funcionamento (disjuntores) para os Sistemas de Iluminação de Emergência e Sinalização de Abandono de Local, dimensionados e instalados no Quadro Geral de Disjuntores da edificação com sua respectiva identificação.

**OBSERVAÇÃO 3:**  
 A edificação deverá atender as exigências das "Instalações Elétricas de Baixa Tensão", conforme prescreve a IN 01 e IN 19.

	Extintor de pó químico ( PQS )
	Luminária 2x8W ou Led, bloco autônomo (H=2,00 m)
	Luminária 2x55W ou Led, bloco autônomo (H=4,00 m)
	Placa de saída - Tipo 1 (bloco autônomo, 16x25/35 cm)
	Placa de saída - Tipo 2 (fotoluminescente, 16x25/35 cm)


Quadro de Disjuntores (para testes e manutenção do sistema de iluminação de emergência e sinalização para abandono de local)

Quadro de Entrada Geral de energia (instalado no poste padrão Celco no limite da divisa da propriedade com a via pública)

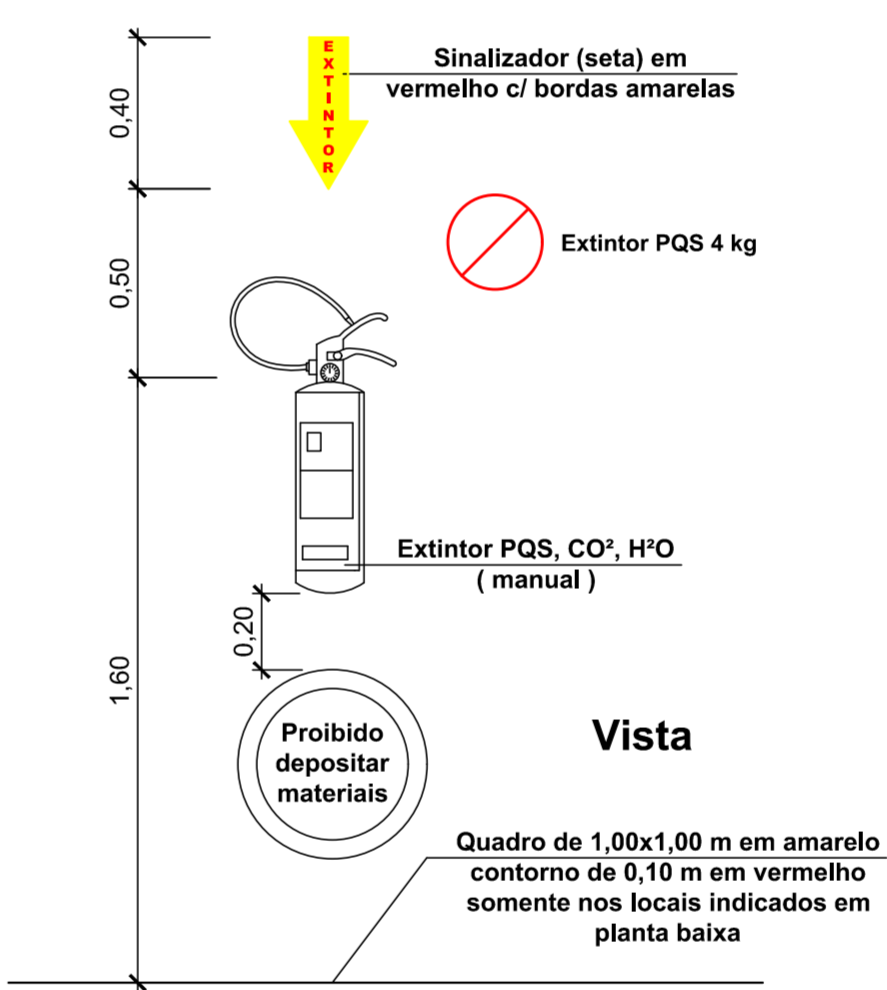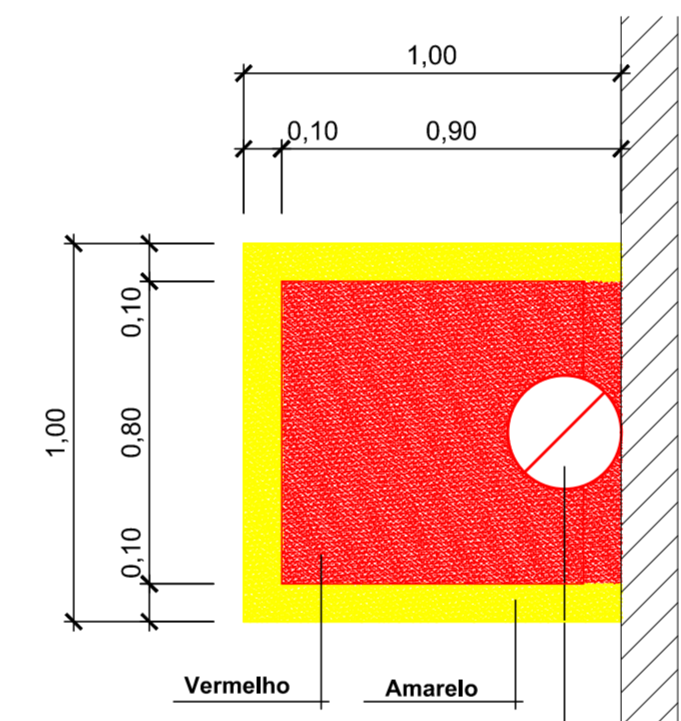


### Detalhe do Extintor

Escala 1:20

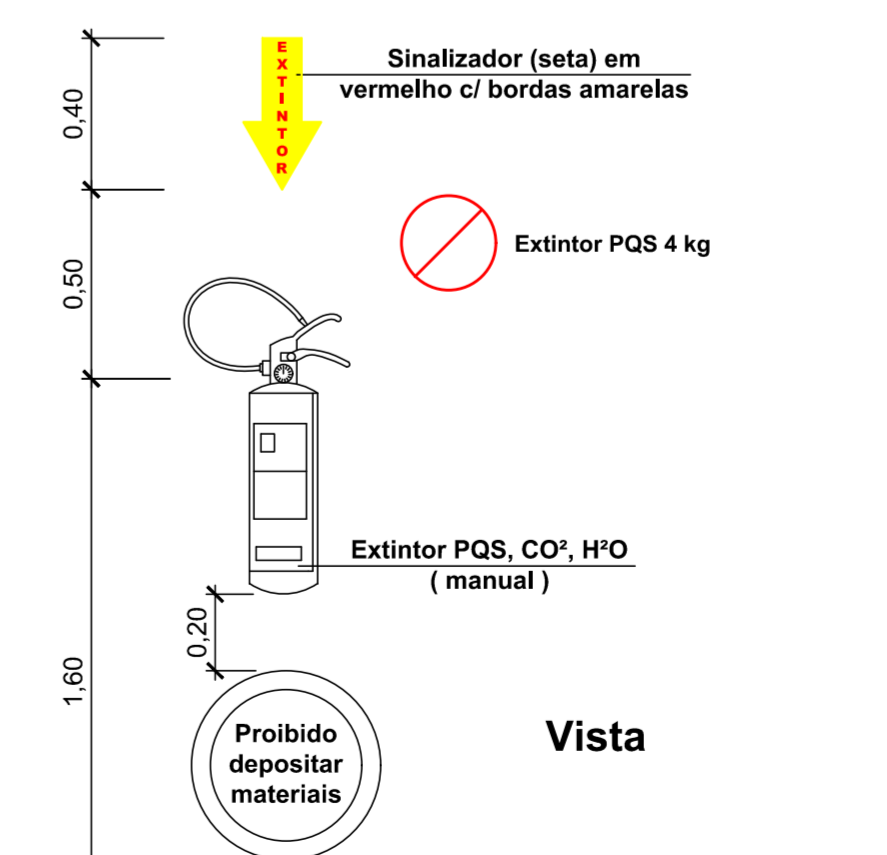


### Detalhe do Extintor

Escala 1:20

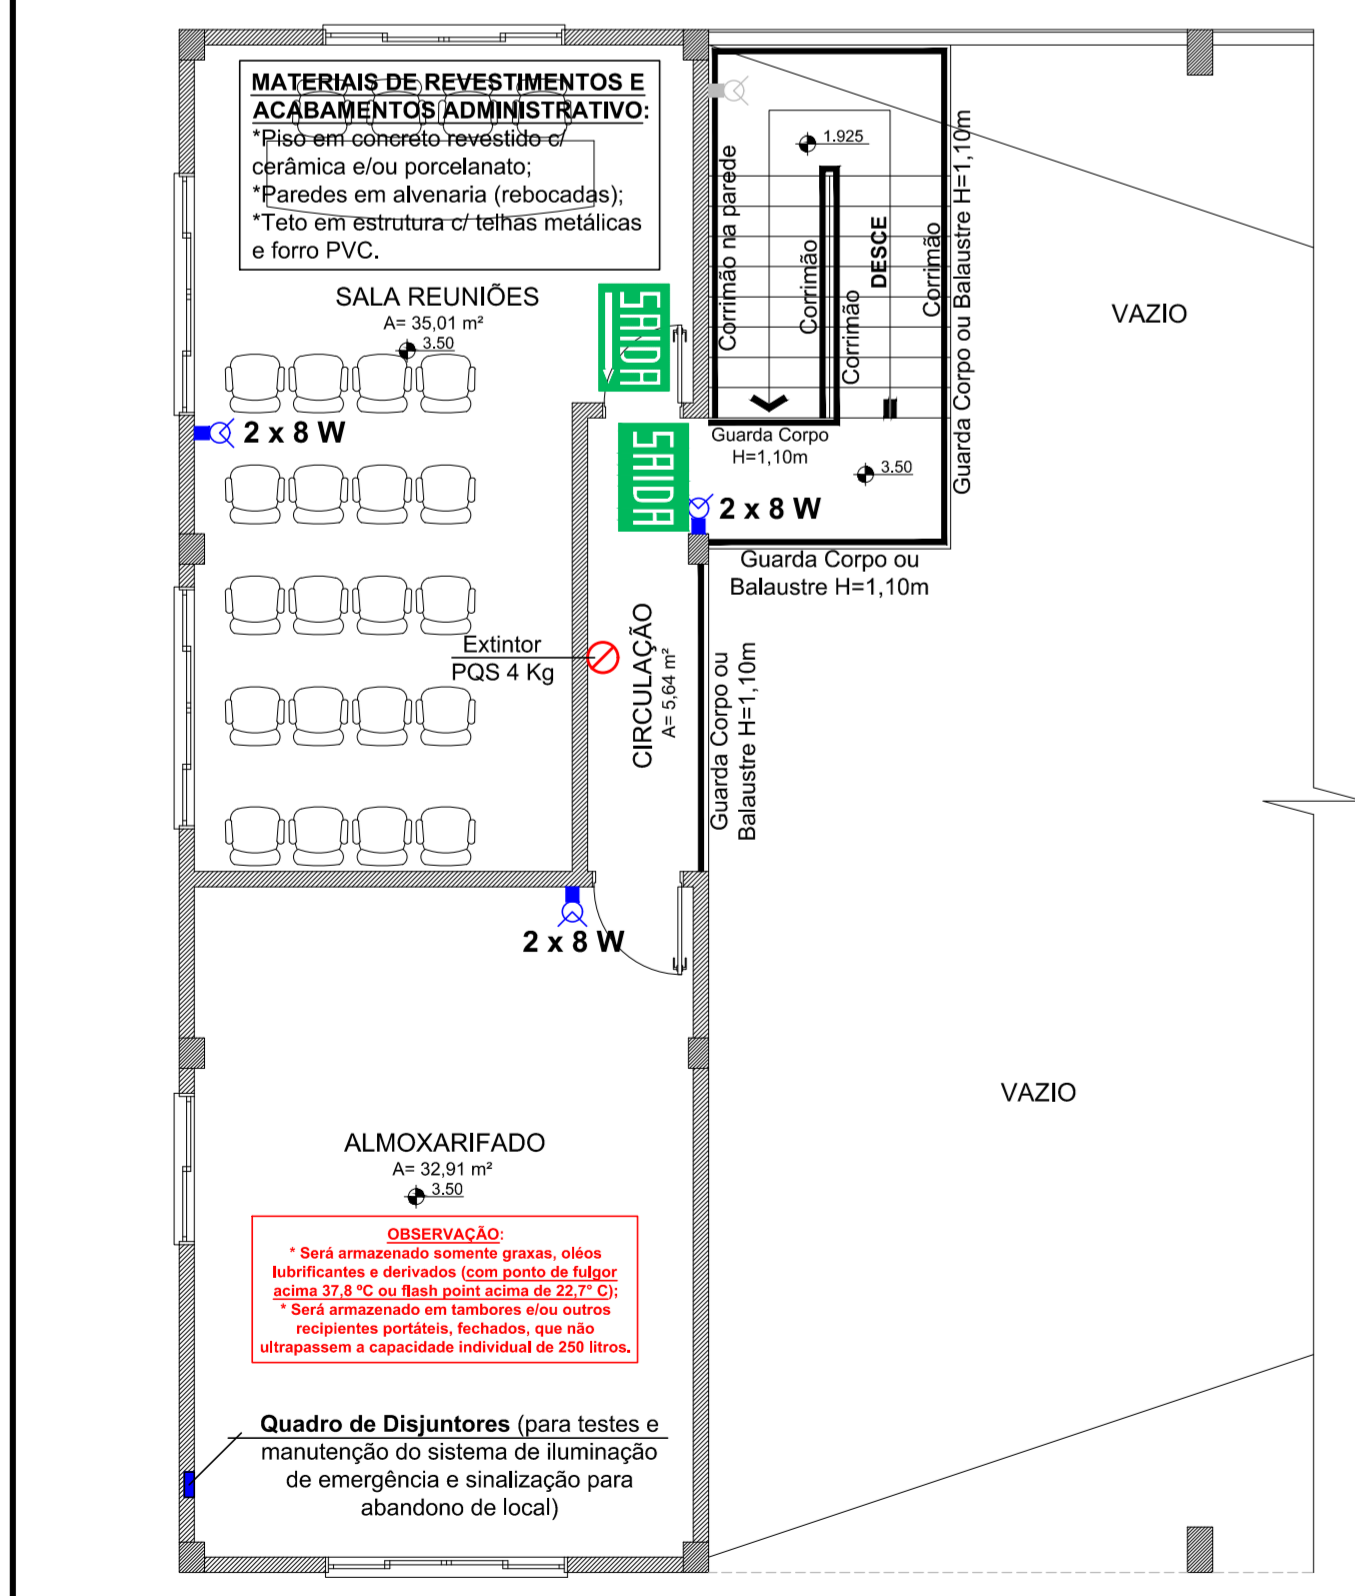

### Planta Baixa Pvlo. Superior

Escala 1:75  
 Área 80,32 m²

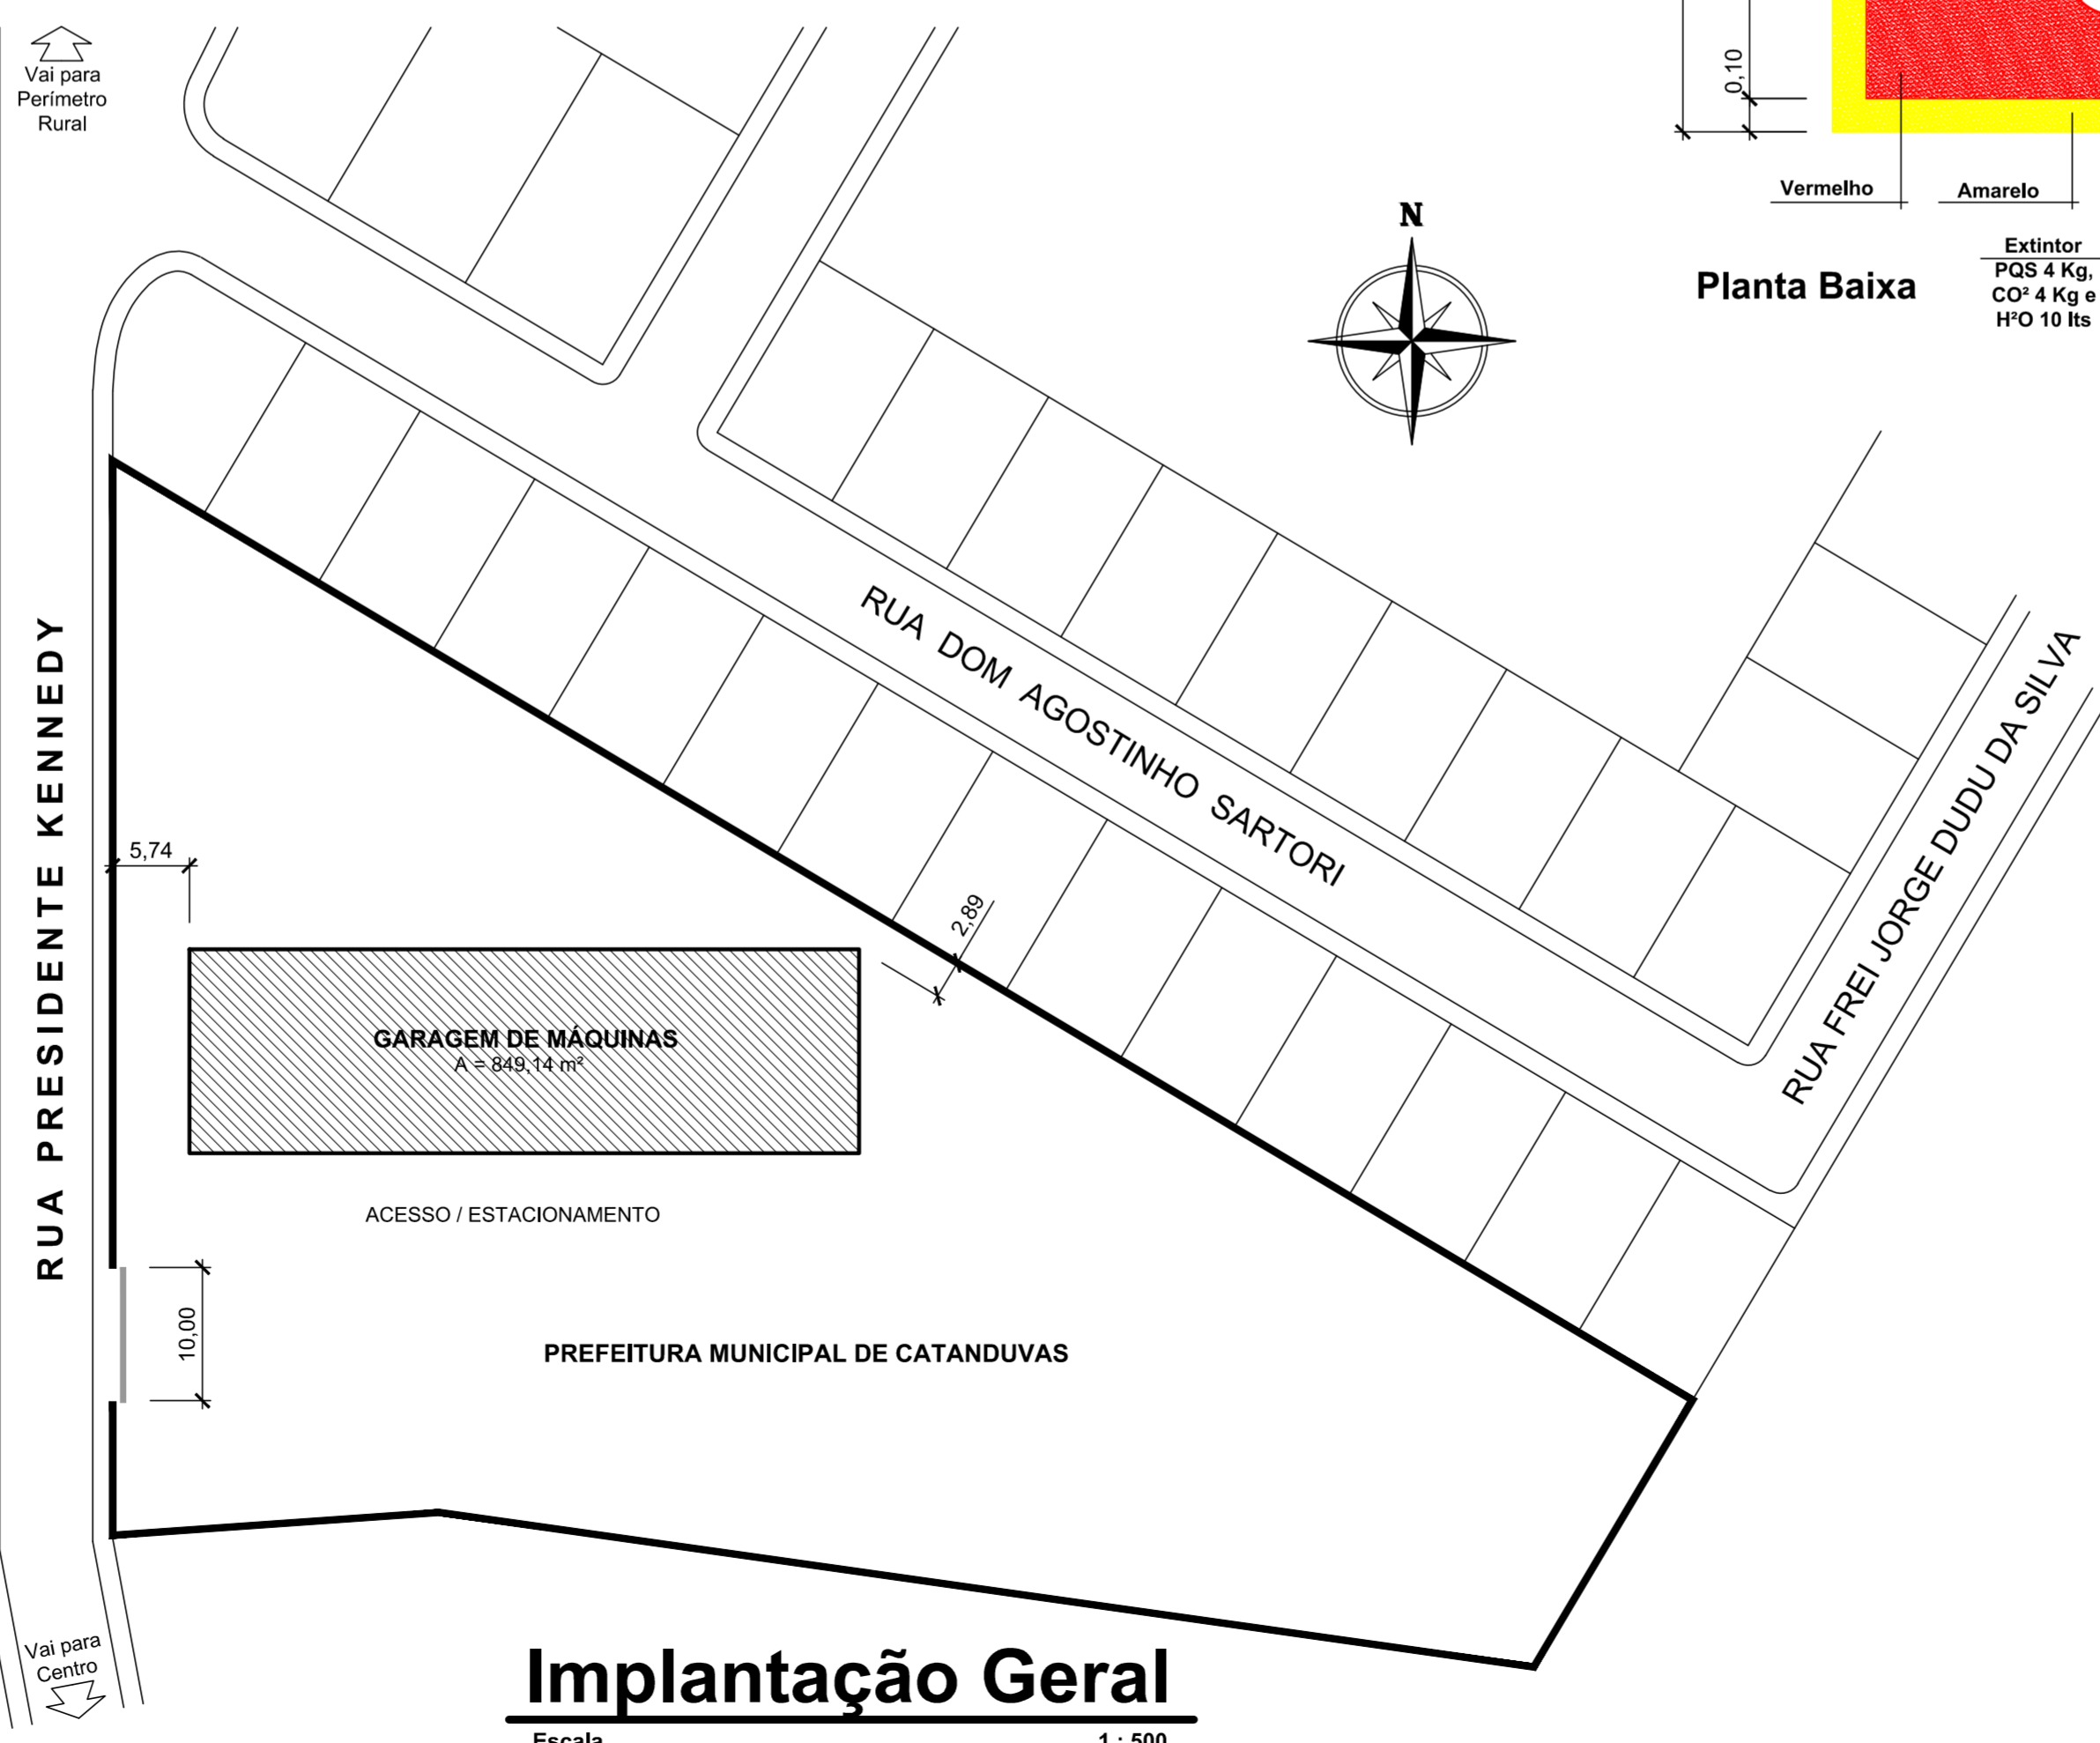

### Implantação Geral

Escala 1:500

**NOTA:**  
 Qualquer alteração deverá ser autorizada pelo responsável técnico e previamente aprovada junto ao corpo de bombeiros militar.

## Legenda Preventivo de Incêndio



Rua Roberto Trompowski, 68 2º andar. Tel. 49 3522-2800 Fax: 35220235 www.ammoc.com.br e-mail ammoc@ammoc.com.br - JACARAÍDA - SC

### PREFEITURA MUNICIPAL DE OURO

Objeto:	<b>GARAGEM DE MÁQUINAS PREFEITURA MUNICIPAL</b>	Conteúdo:	PLANTA BAIXA PVTO. TÉRREO
Referência:	<b>PROJETO PREVENTIVO CONTRA INCÊNDIO E PÂNICO</b>		PLANTA BAIXA PVTO. SUPERIOR
Local:	<b>RUA PRESIDENTE KENNEDY, S/N</b>		LEGENDA, IMPLANTAÇÃO
	<b>BAIRRO LOTEAMENTO KLEINUNING - OURO / SC</b>		DETALHES DO EXTINTOR

Quaisquer alterações consulte os responsáveis técnicos

Assinatura Responsável Técnico \_\_\_\_\_ Prcheito (a) em Exercício \_\_\_\_\_

Equipe:	DENIR NARCIZO ZULIAN - ENGº CIVIL - CREA/SC 50.805-8	Prancha:	<b>PPCI 01/02</b>
	ANA JULIA U. DE CARVALHO - ENGº CIVIL - CREA/SC 105.295-8		
	MAX MOOSHAMMER - ENGº CIVIL - CREA/SC 139.164-0		
	LUCAS F. BALESTRIN - ENG. AGRÔNOMO - CREA/SC 156.743-7		
	ANDRÉ BRITO DOTTI - ENGº CIVIL - CREA/SC 162.237-5		

Desenho: EVANDRO CHIAM. Data: JULHO / 2020. Escala: INDICADA(S). Área Total: 849,14 m²