PLANTA BAIXA TOLDO

Escala 1 : 75

SITUAÇÃO

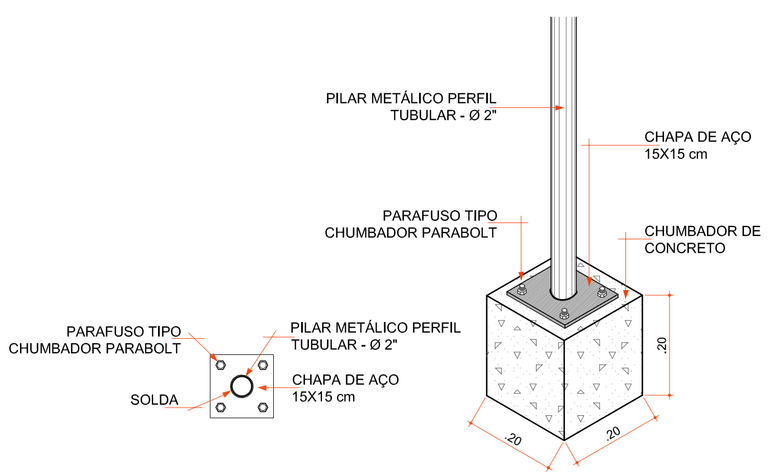

DETALHA FIXAÇÃO TOLDO

Escala 1 : 50

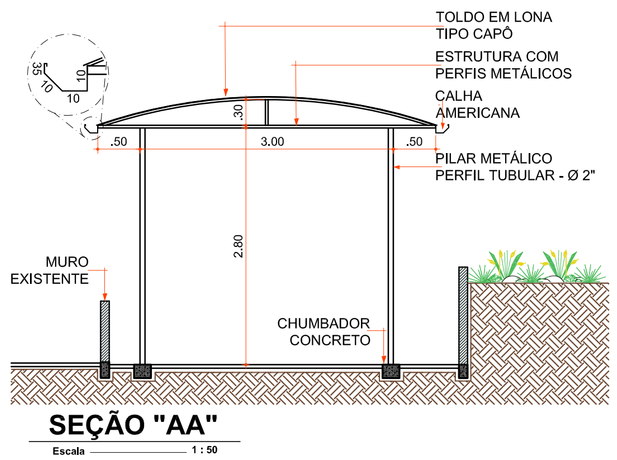

SEÇÃO "AA"

Escala 1 : 50

ammoc
Associação dos Municípios do Meio Oeste Catarinense
Rua Roberto Trompowiski,68 2º andar Tel: 49 3522.2800 Fax: 35220235 www.ammoc.com.br e-mail ammoc@ammoc.com.br - JOAÇABA SC

PREFEITURA MUNICIPAL DE OURO

Obra: TOLDO CRECHE MUNICIPAL RAIO DE SOL

Referência: PROJETO ARQUITETÔNICO

Local da Obra: RUA PRESIDENTE CASTELO BRANCO - BAIRRO NAVEGANTES

Conteúdo: PLANTA BAIXA; SEÇÃO "AA"; DETALHES CONSTRUTIVOS

Qualsquer alterações consulte os responsáveis técnicos

Assinatura Responsável Técnico

Assinatura Prefeito(a) municipal

Projeto: ANA JÚLIA U. DE CARVALHO - ENG. CIVIL - CREA/SC 105.295-8
ANDRÉ BRITO DOTTI - ENG. CIVIL- CREA/SC 162.237-5
DENIR NARCIZO ZULIAN - ENG. CIVIL - CREA/SC 50.805-8
FÁBIO ZILIO CARON - ENG. CIVIL - CREA/SC 140.642-7
LUCAS F. BALESTRIN - ENG. AGRÔNOMO - CREA/SC 156.743-7
MAX MOOSHAMMER - ENG. CIVIL - CREA/SC 139.164-0
SUELLEN KARINE CERVELIN - ENG. CIVIL- CREA/SC 166.933-0

Prancha: ARQ ÚNICA

Desenho: ANDRÉ BEAL | Data: FEVEREIRO / 2021 | Escala: INDICADA(S) | Área Total: