




RAMPA ACESSO DE VEÍCULOS
Escala: 1/50

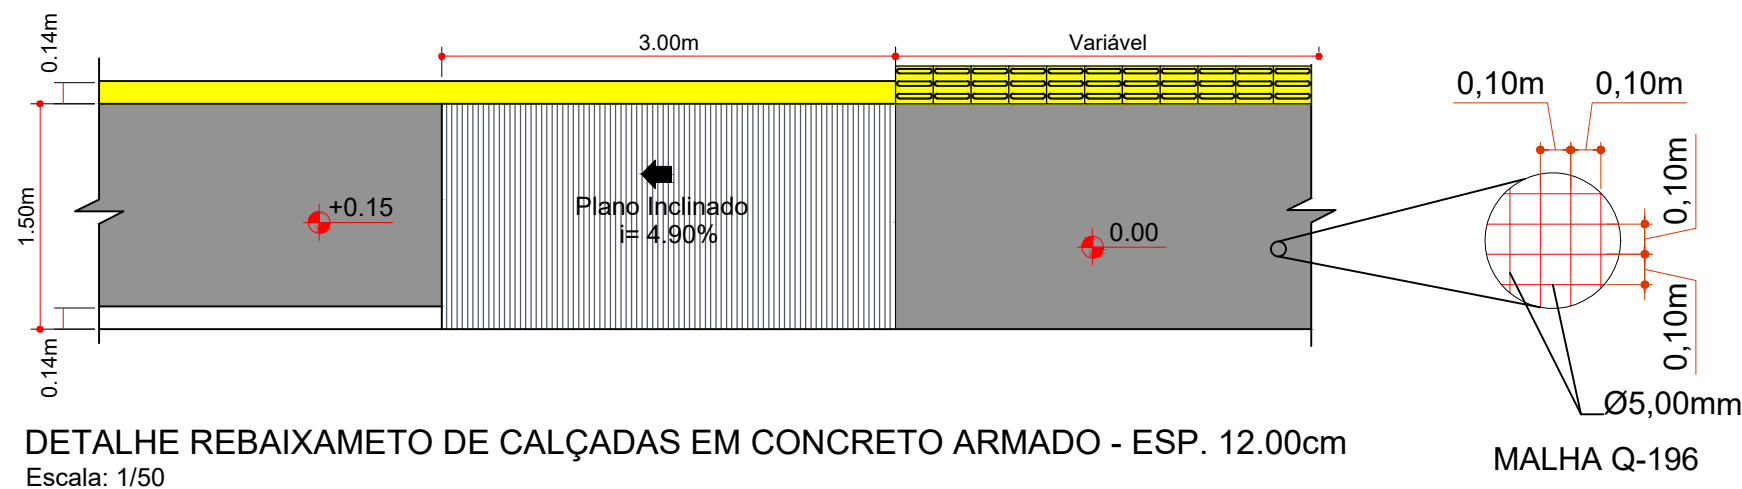

DETALHE REBAIXAMENTO DE CALÇADAS EM CONCRETO ARMADO - ESP. 12.00cm
Escala: 1/50

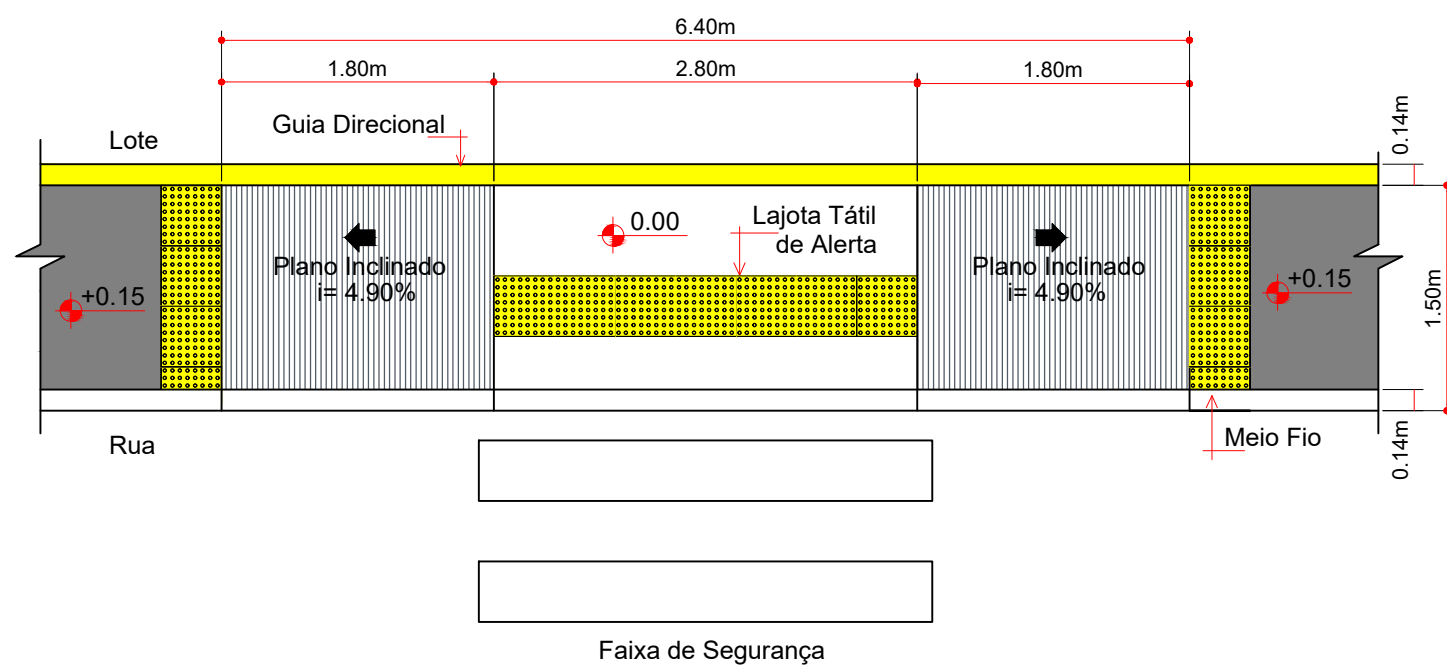

DETALHE DA RAMPA PASSEIO
Escala: 1/50

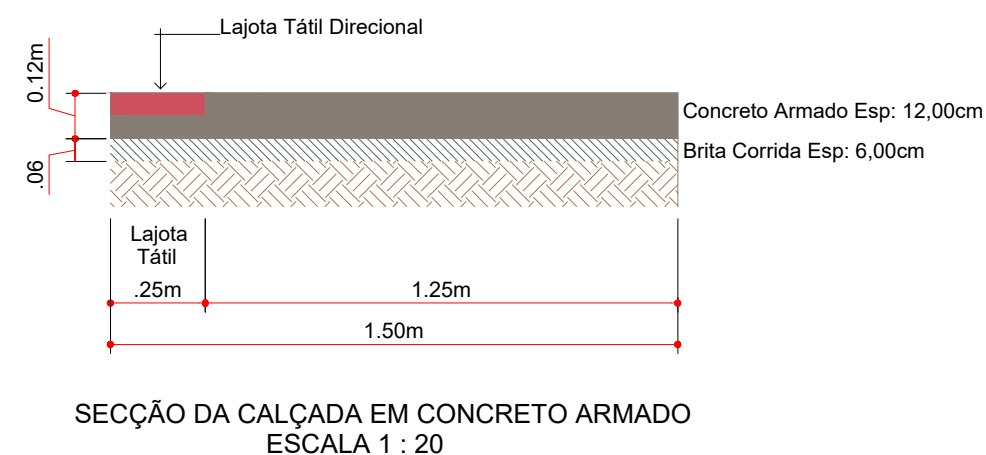

SECÇÃO DA CALÇADA EM CONCRETO ARMADO
ESCALA 1 : 20

ammoc Associação dos Municípios do Meio Oeste Catarinense	Projeto:	GEOMÉTRICO
	Trecho:	Est. 0PP - 13+10,000
Projeto: ANA JÚLIA UNGERICH - ENG. CIVIL-CREA/SC 105.295-8 ANDRE BRITO DOTTI - ENG. CIVIL-CREA/SC 162.237-5 DENIR NARCIZO ZULIAN - ENG. CIVIL - CREA/SC 50.805-8 LUCAS FELIPE BALESTRIN - ENG. AGRÔNOMO - CREA/SC 156.743-7 MAX MOOSHAMMER - ENG. CIVIL - CREA/SC 139.164-0	Prancha: GEO. 04/04	
Desenho: LUCAS F. BALESTRIN	Data: MARÇO DE 2021	Revisão: --
Escala: INDICADA(S)		