



DETALHE DA SINALIZAÇÃO HORIZONTAL
ESCALA: 1/100

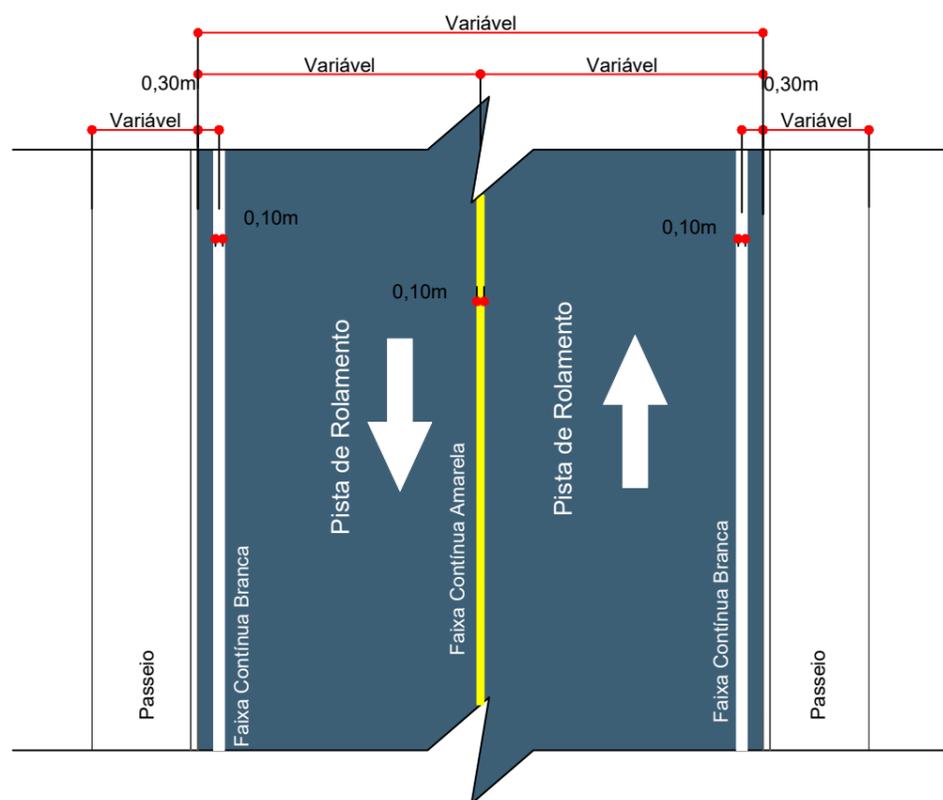

DETALHE DA SINALIZAÇÃO HORIZONTAL
ESCALA: 1/100

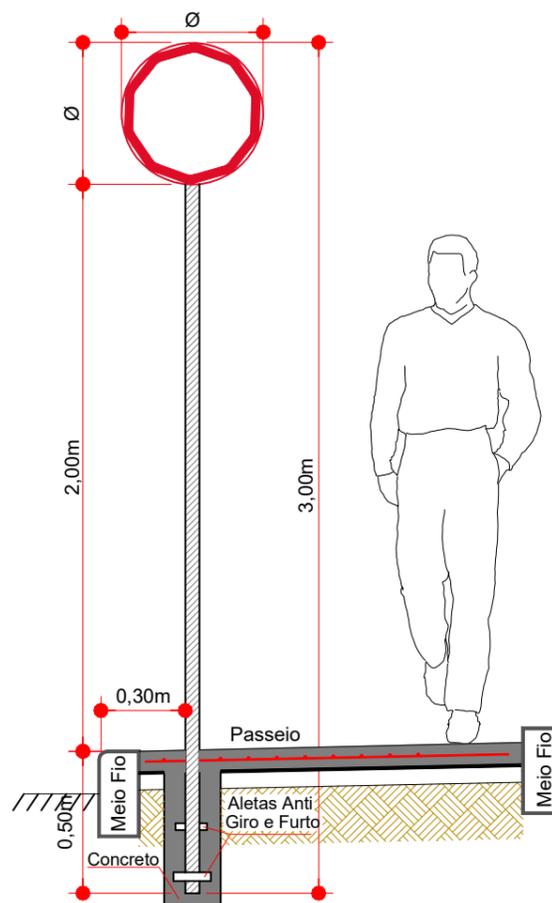

Detalhe da Fixação de Placas
Escala: 1/25

PLACAS DE REGULAMENTAÇÃO			
PLACAS	CÓDIGO	PINTURA	DIMENSÃO
	R - 19-30	fundo branco tarja vermelha letras pretas símbolos pretos orla vermelha verso preto	D=0,50
	R - 19-50	fundo branco tarja vermelha letras pretas símbolos pretos orla vermelha verso preto	D=0,50

PLACAS DE SINALIZAÇÃO ESPECIAL DE ADVERTÊNCIA			
PLACAS	CÓDIGO	PINTURA	DIMENSÃO
		fundo amarelo letras pretas orla externa preta	L=1,00x0,65
		fundo amarelo letras pretas orla externa preta	L=1,00x0,65
		NOME DA RUA	L = 0,45m H = 0,25m



Projeto: SINALIZAÇÃO

Trecho: Est. OPP - 13+10,000

Prancha:

SIN. 02/03

ENGENHEIRO RESPONSÁVEL

Projeto: ANA JÚLIA UNGERICH - ENG. CIVIL-CREA/SC 105.295-8
ANDRE BRITO DOTTI - ENG. CIVIL-CREA/SC 162.237-5
DENIR NARCIZO ZULIAN - ENG. CIVIL - CREA/SC 50.805-8
LUCAS FELIPE BALESTRIN - ENG. AGRÔNOMO - CREA/SC 156.743-7
MAX MOOSHAMMER - ENG. CIVIL - CREA/SC 139.164-0

PREFEITO MUNICIPAL

Desenho: LUCAS F. BALESTRIN

Data: MARÇO DE 2021

Revisão: --

Escala: 1/500