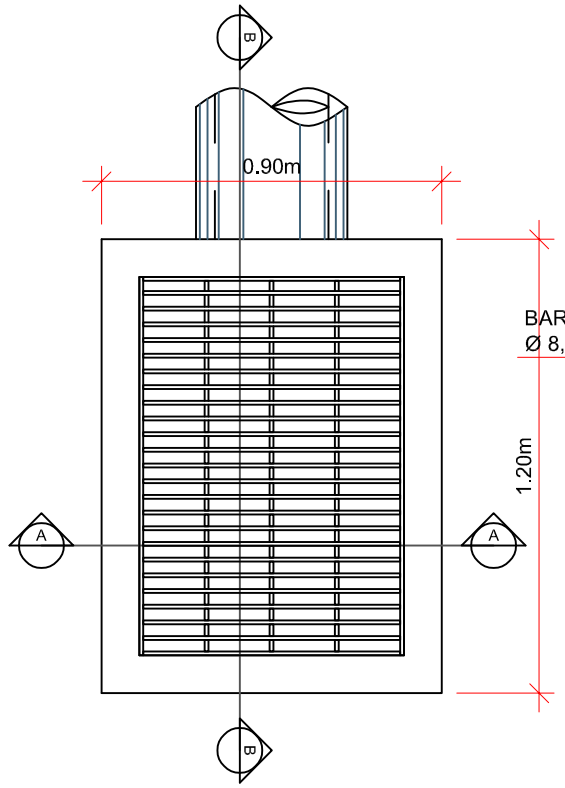

PLANTA BAIXA

Escala 1/20

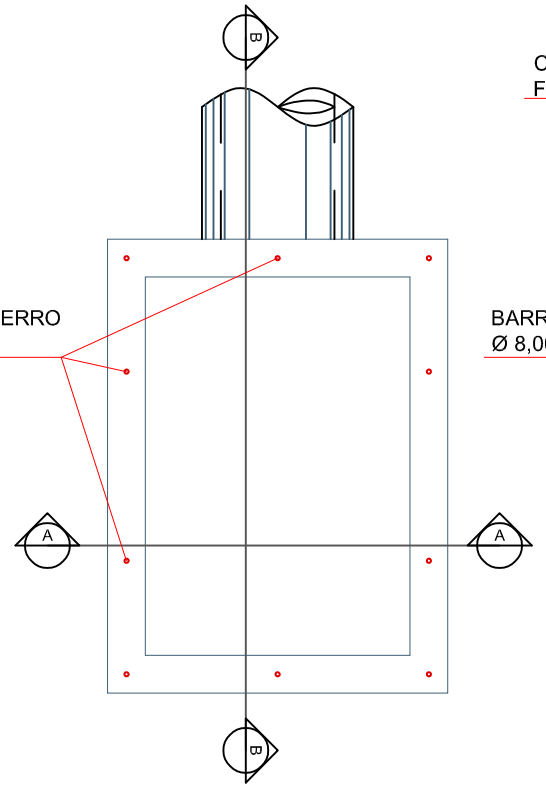

BARRA DE FERRO
Ø 8,00 mm

DETALHE DA FERRAGEM

Escala 1/20

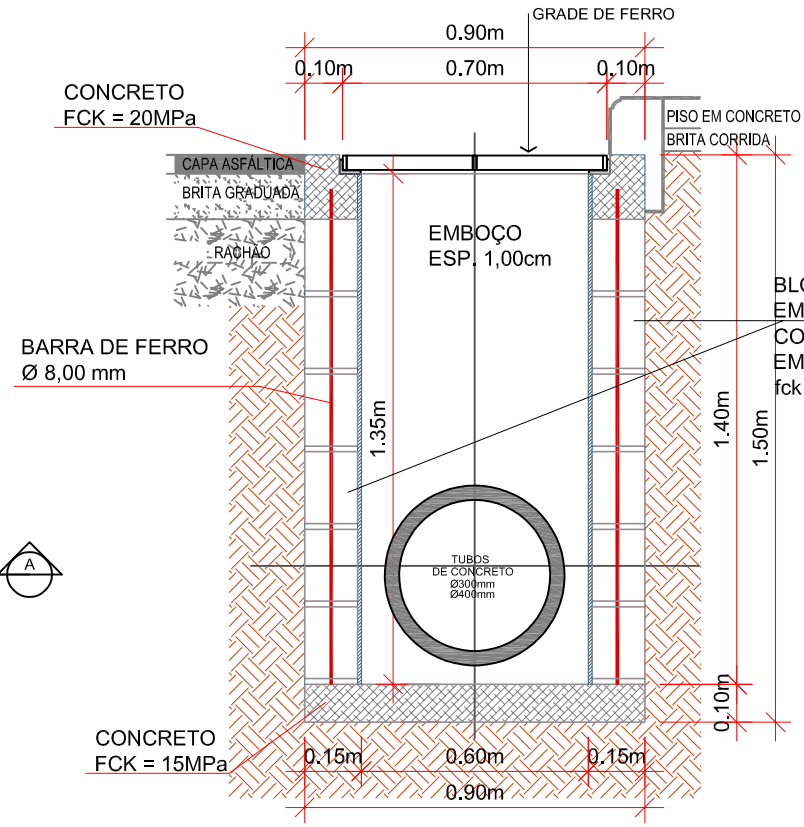

CORTE AA

Escala 1/20

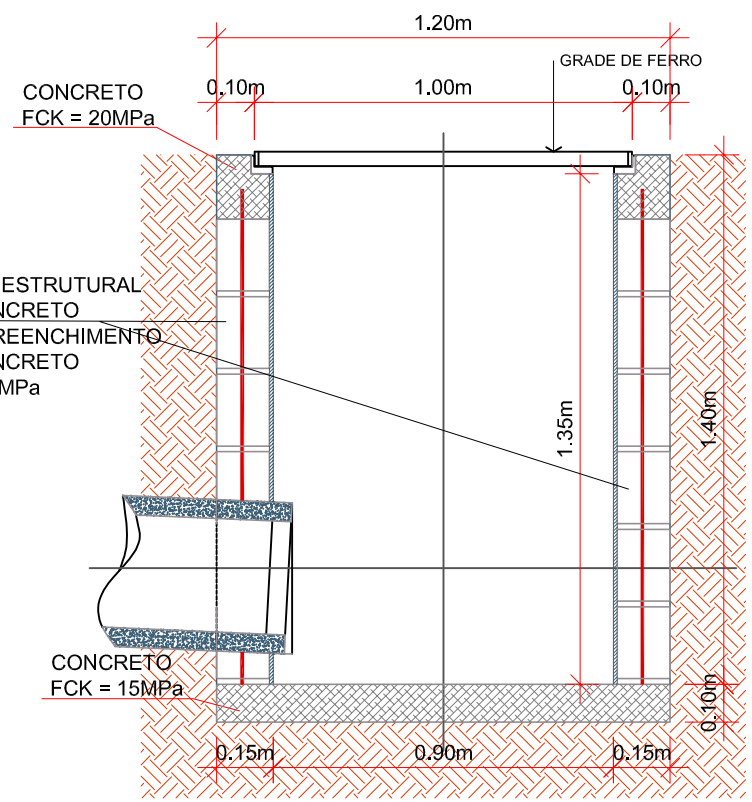

CORTE BB

Escala 1/20

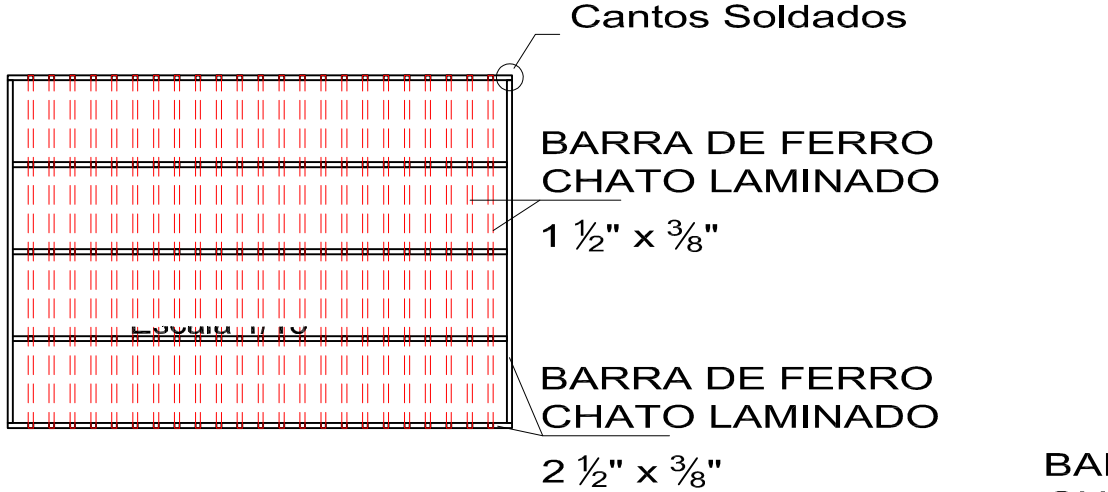

MONTAGEM DA GRADE

Escala 1/15

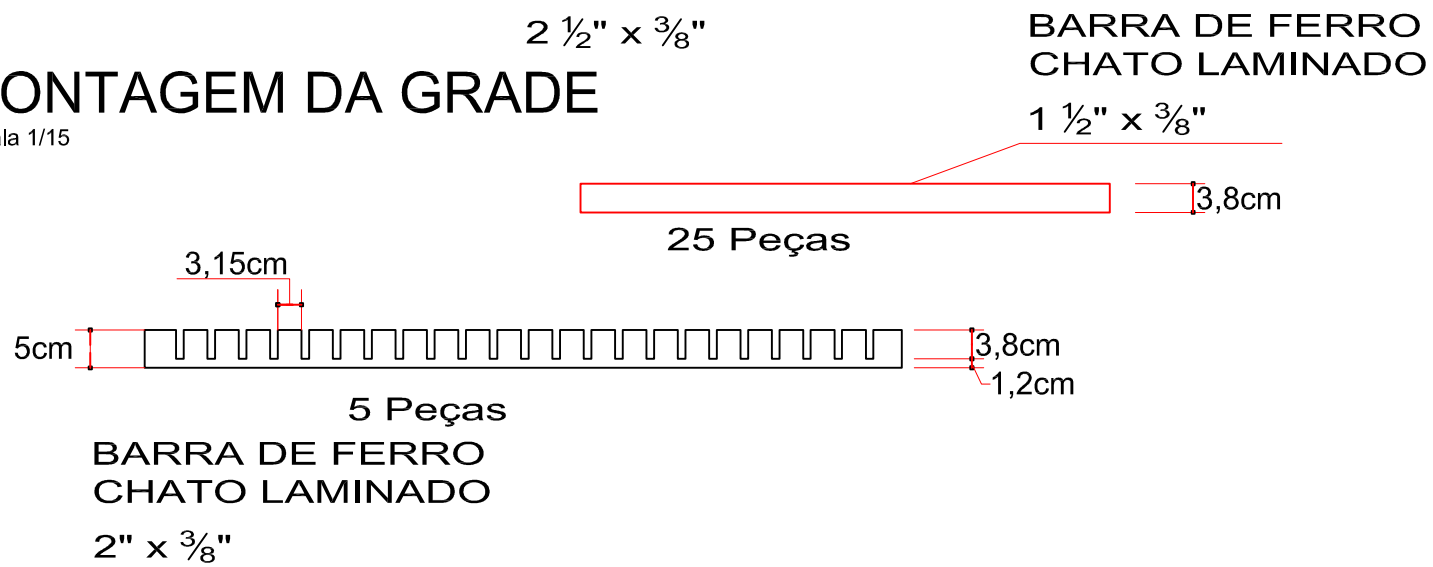

PEÇAS PARA MONTAGEM DA GRADE

Escala 1/10

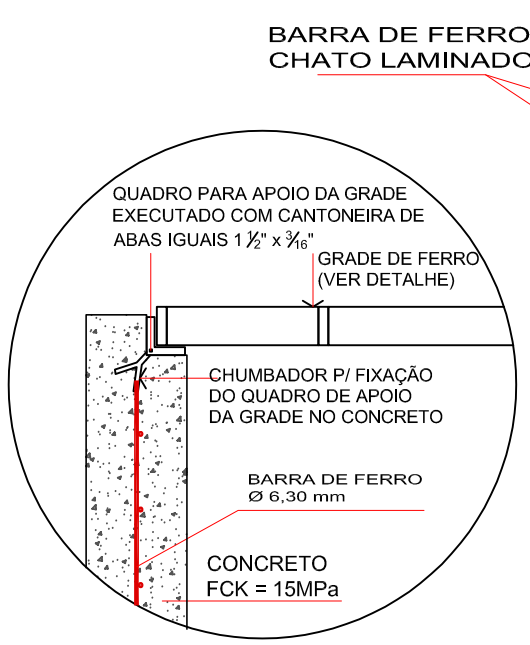

DETALHE APOIO DA GRADE

Escala 1/15

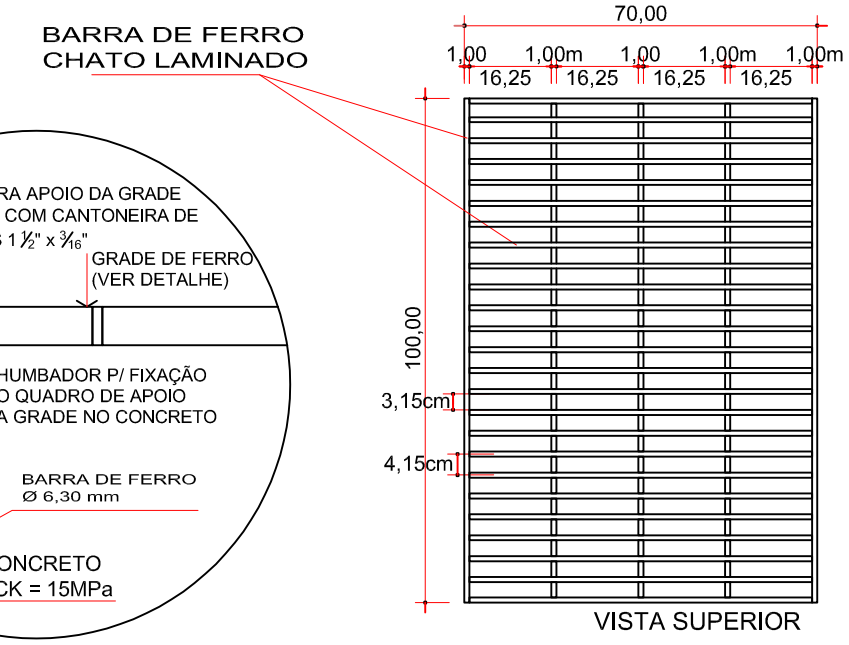

DETALHE DA GRADE

Escala 1/15

MAX MOOSHAMMER: 06944046911

ENGENHEIRO RESPONSÁVEL

CLAUDIR DUARTE: 76978613991

PREFEITO MUNICIPAL

ammoc
Associação dos Municípios do Meio Oeste Catarinense

Projeto: DRENAGEM

Trecho: Est. 0PP - 13+10,000

Projeto:
ANA JÚLIA UNGERICHT - ENG. CIVIL-CREA/SC 105.295-8
ANDRE BRITO DOTTI - ENG. CIVIL-CREA/SC 162.237-5
DENIR NARCIZO ZULIAN - ENG. CIVIL - CREA/SC 50.805-8
LUCAS FELIPE BALESTRIN - ENG. AGRÔNOMO - CREA/SC 156.743-7
MAX MOOSHAMMER - ENG. CIVIL - CREA/SC 139.164-0

Prancha: DRE. 03/04

Desenho: LUCAS F. BALESTRIN

Data: MARÇO DE 2021

Revisão: --

Escala: INDICADA(s)

Rua Roberto Trompowiski,68 2º andar Tel: 49 3522.2800 Fax: 35220235 www.ammoc.com.br e-mail ammoc@ammoc.com.br - JOAÇABA SC