



FACHADA FRONTAL

Escala 1 : 75

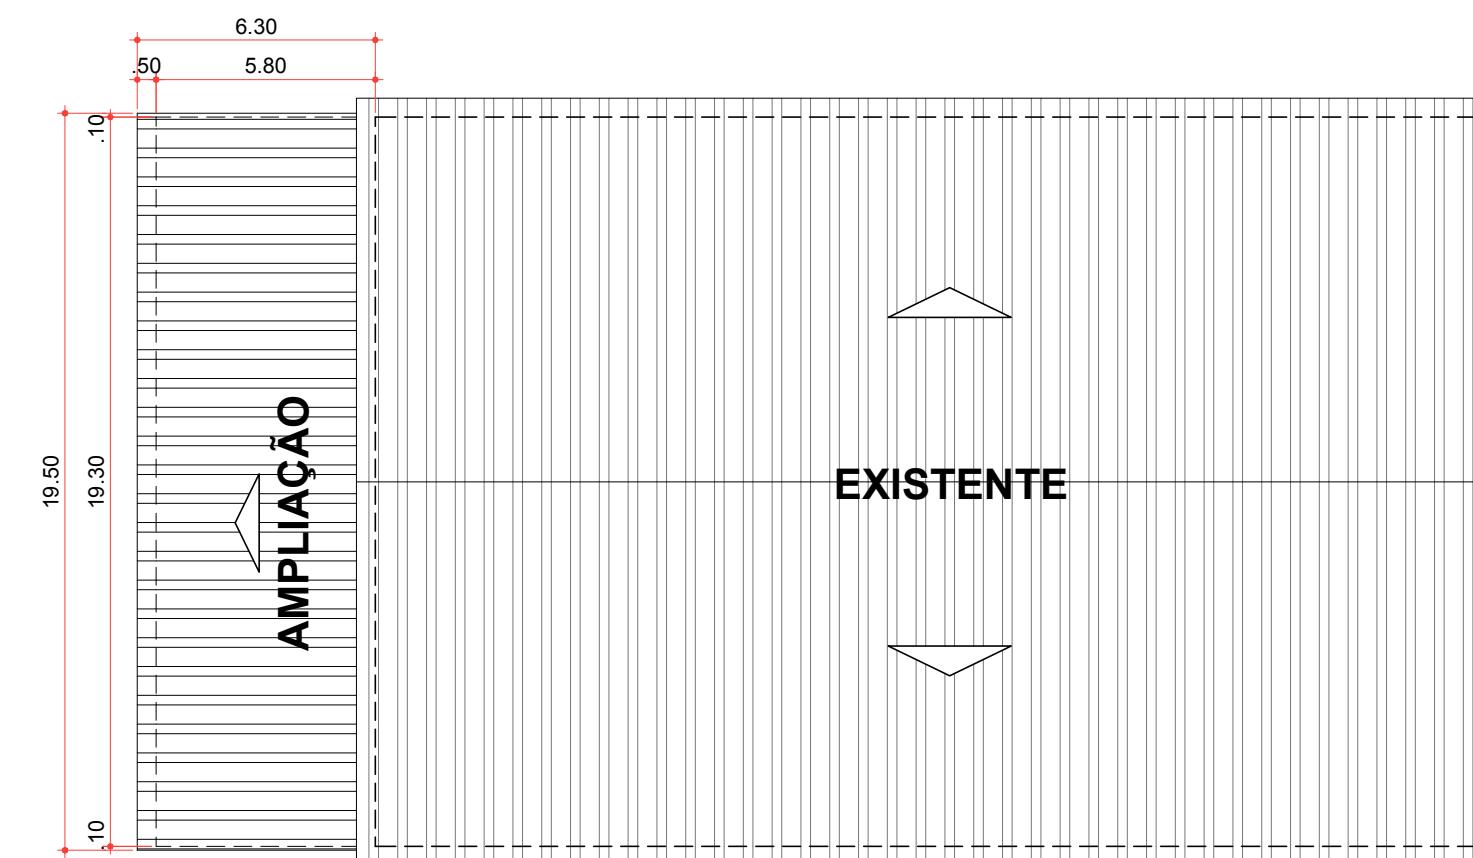


PLANTA DE COBERTURA

Área 122,25 m²
Escala 1 : 200

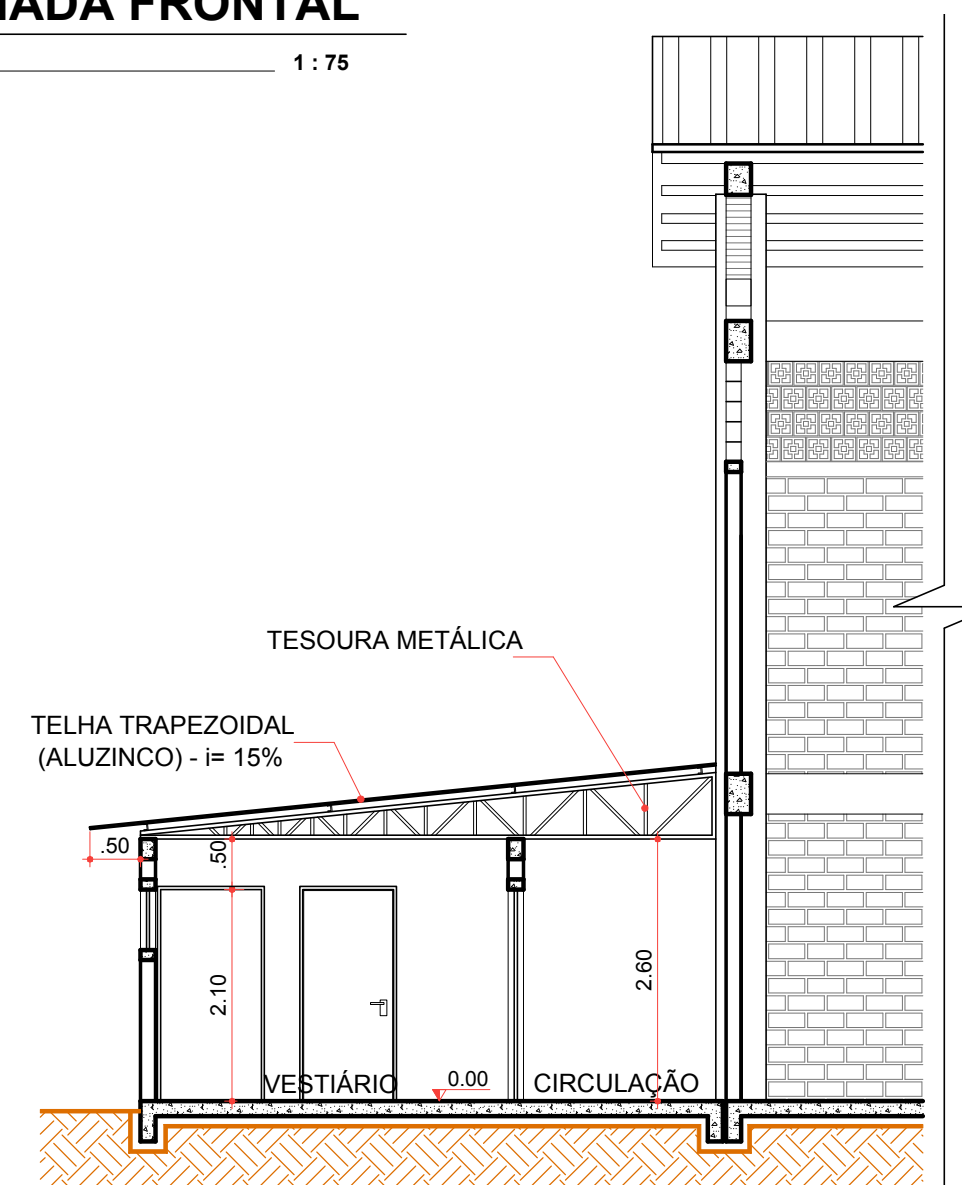

CORTE AA

Escala 1 : 75

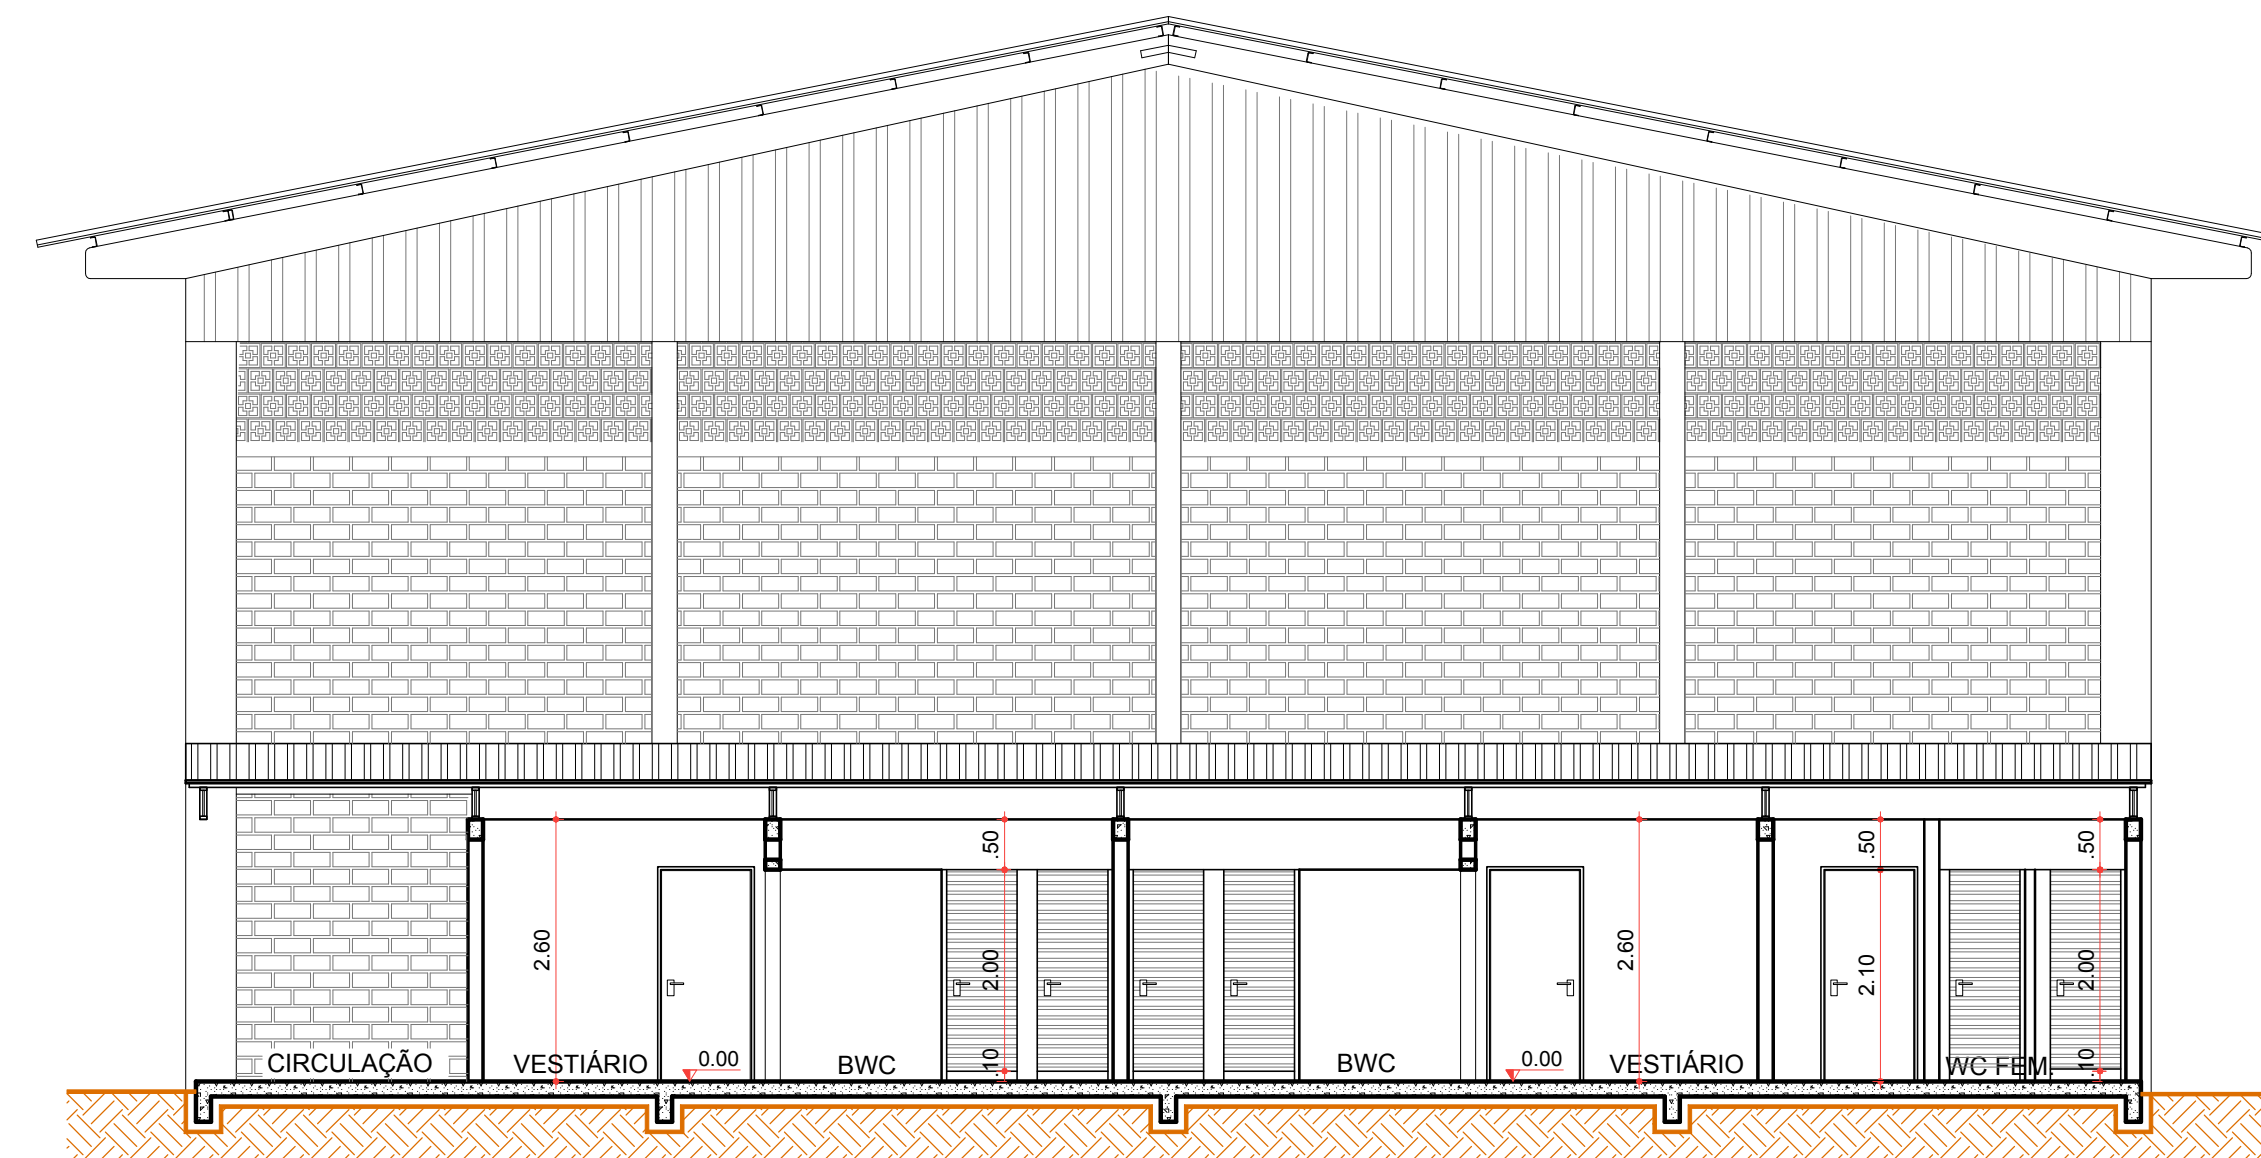

CORTE BB

Escala 1 : 75



Rua Roberto Trompowski, 68 2º andar Tel: 49 3522.2800 Fax: 35220235 www.ammoc.com.br e-mail ammoc@ammoc.com.br - JOIÇABA SC

PREFEITURA MUNICIPAL DE OURO

Obra: PROJETO DE AMPLIAÇÃO QUADRA LINHA CAÇADOR	Conteúdo:
Referência: PROJETO ARQUITETÔNICO	CORTE "AA" E "BB"
Local da Obra: LINHA CAÇADOR	FACHADA FRONTAL

Quaisquer alterações consulte os responsáveis técnicos

Assinatura Responsável Técnico Assinatura Prefeito(a) Municipal

Projeto:	Prancha:
DENIR NARCIZO ZULIAN - ENG. CIVIL - CREA/SC 50.805-8 MICHEL ALBERTI - ENG. CIVIL - CREA/SC 80.032-6 ANA JÚLIA UNGERICH - ENG. CIVIL-CREA/SC 105.295-8	ARQ 02/02

Desenho: ANDRÉ BEAL	Data: JULHO / 2017	Escala: INDICADA(S)	Área Total: 688,84 m²
----------------------------	---------------------------	----------------------------	---