




PERFIL LONGITUDINAL DO EIXO DA RUA JOÃO XXIII

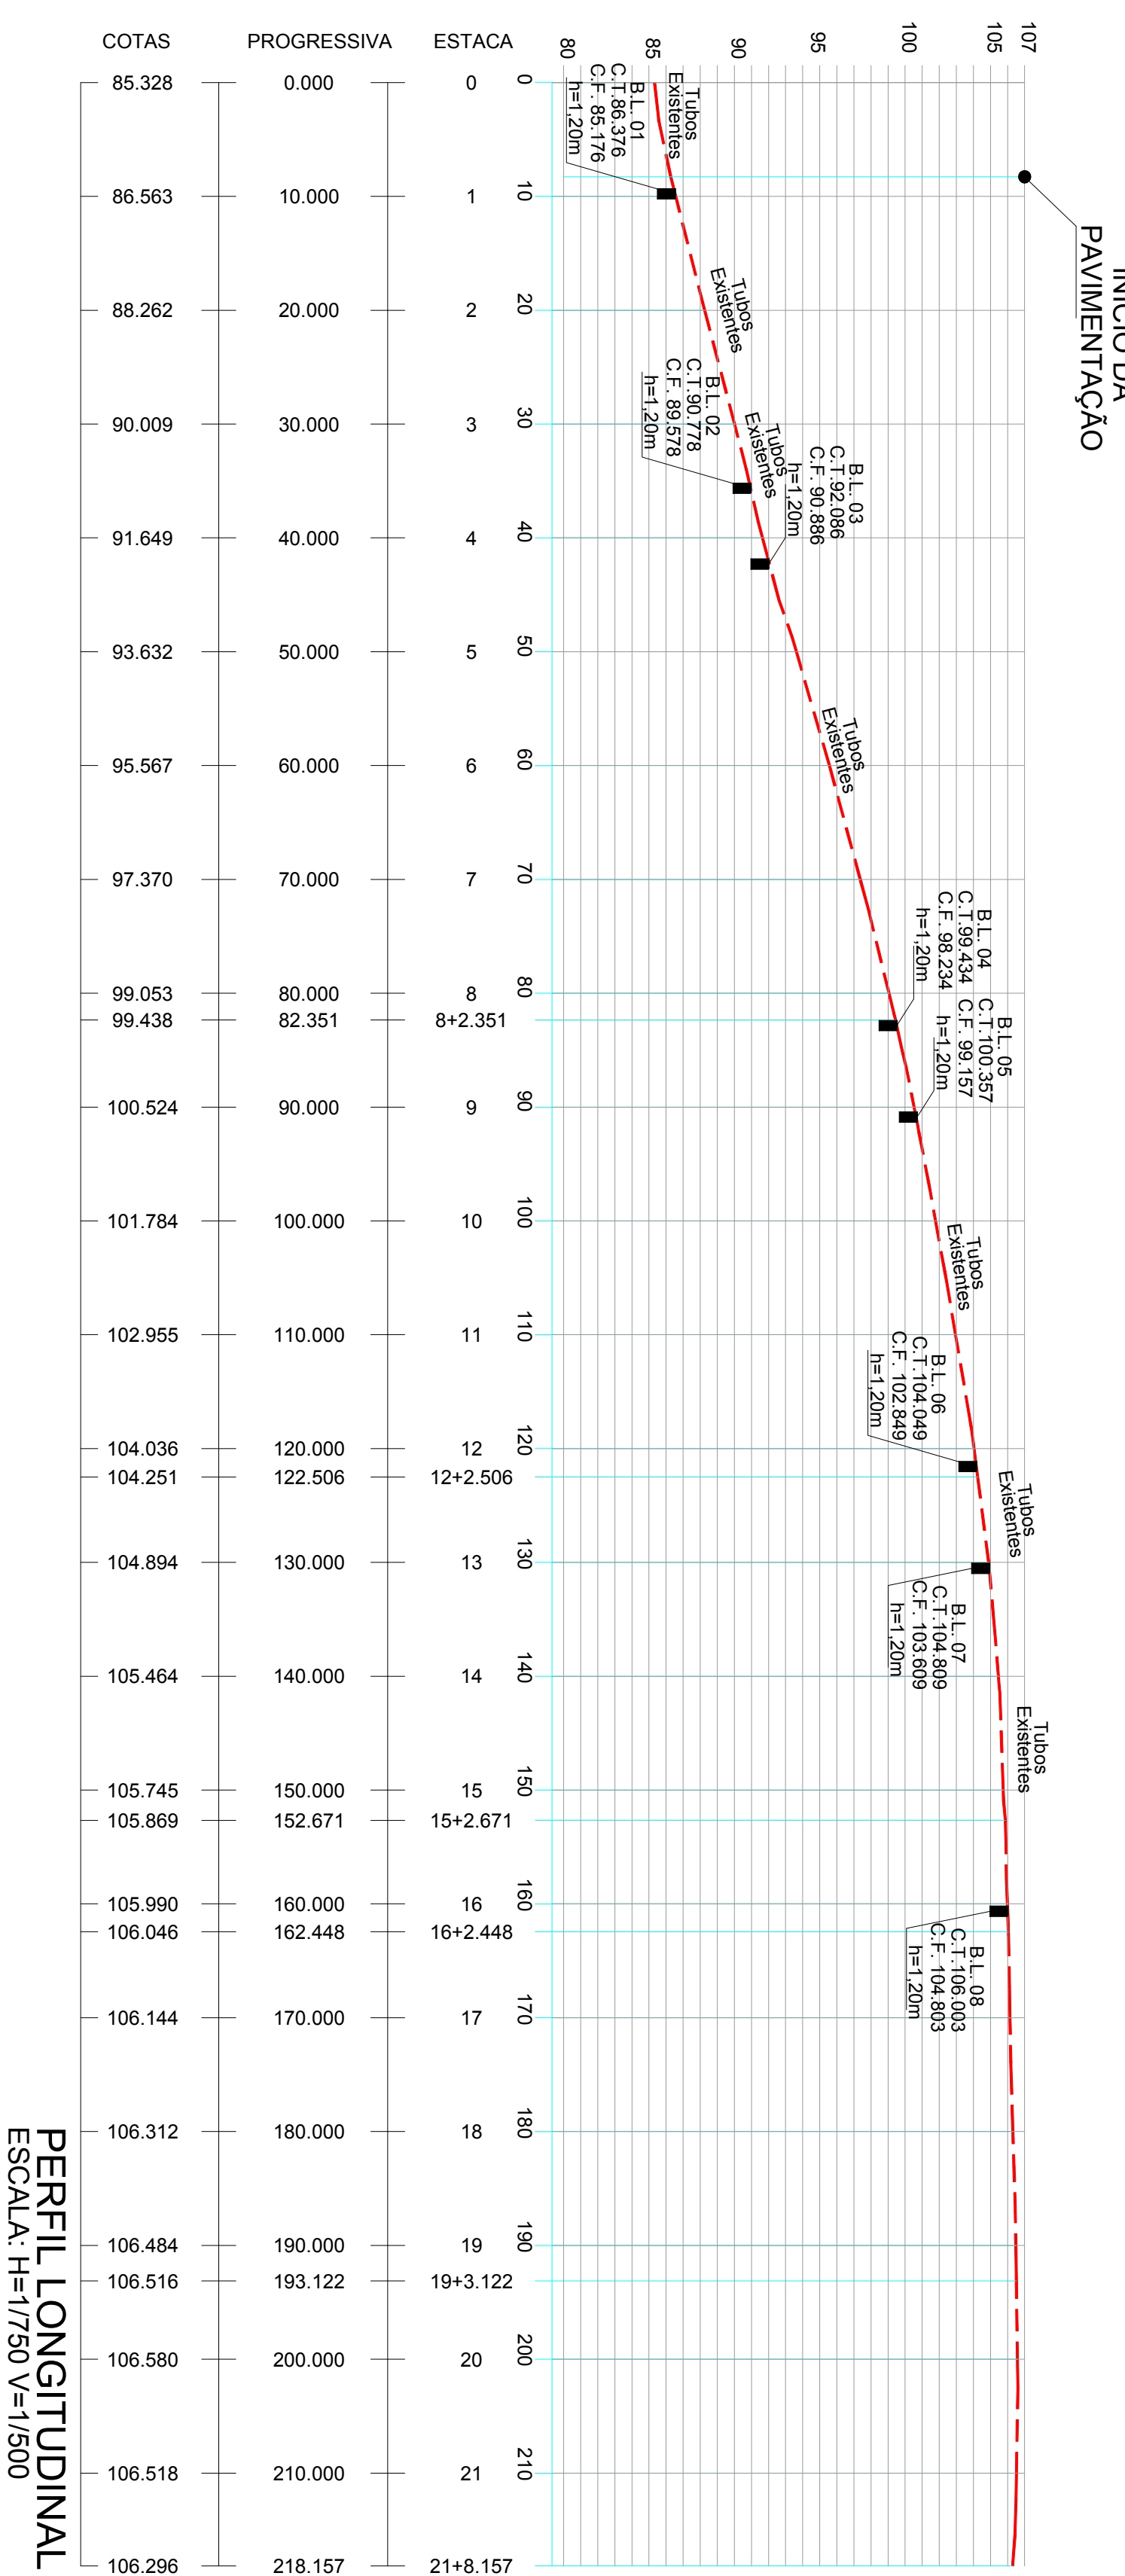

PERFIL LONGITUDINAL
ESCALA: H=1/750 V=1/500

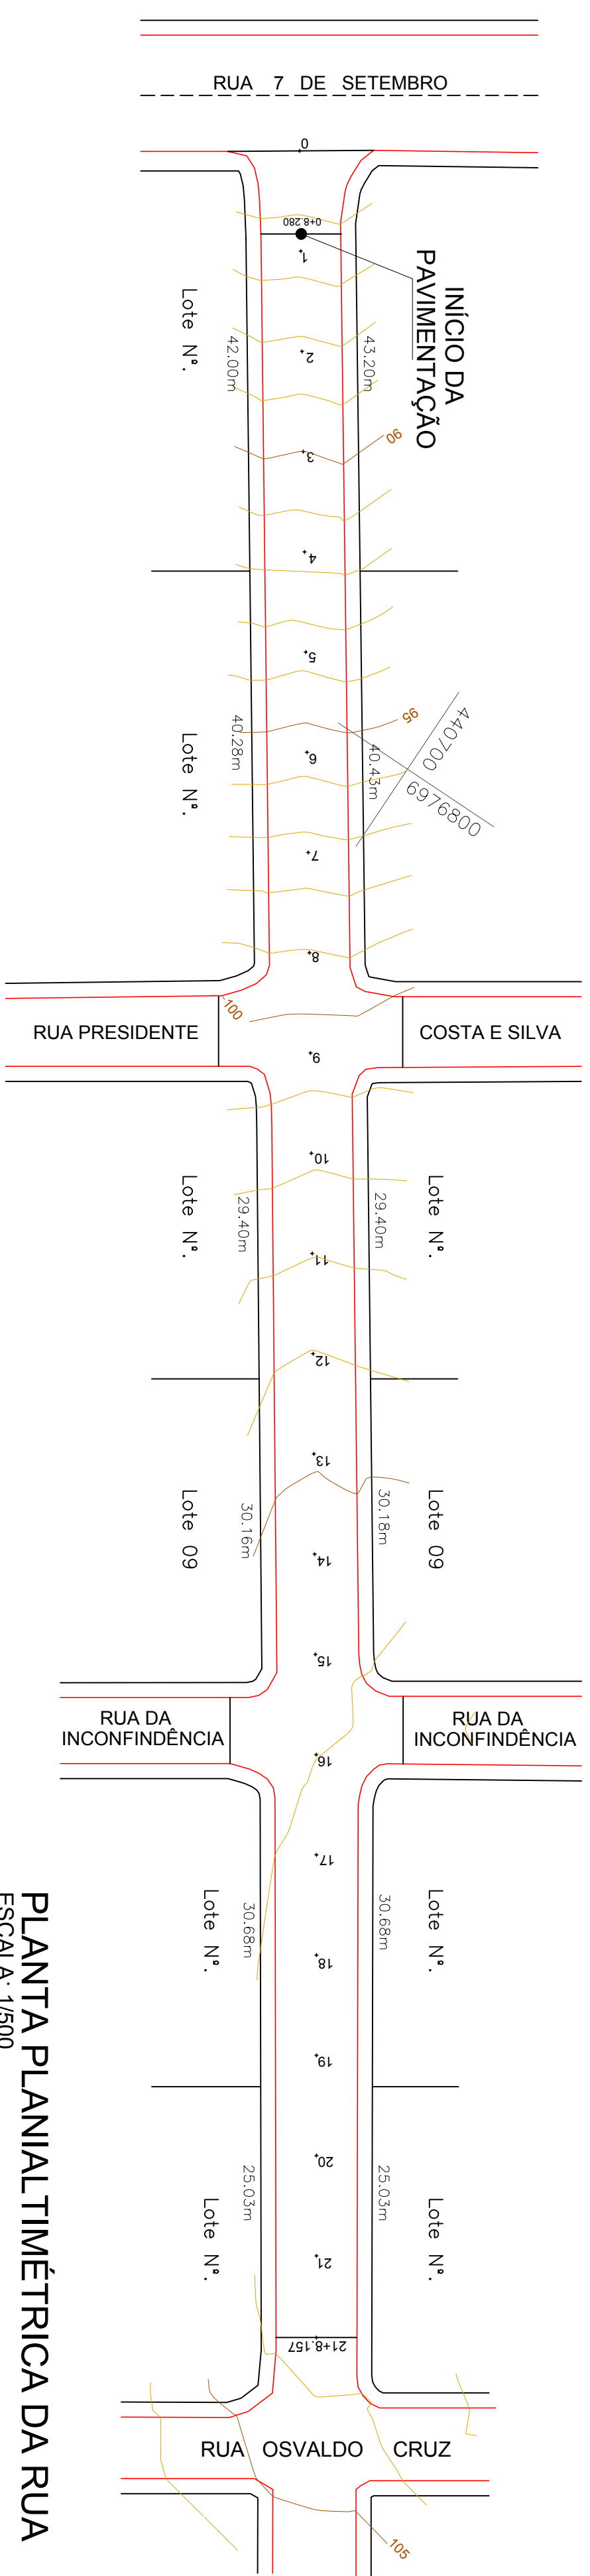

PLANTA PLANIALTIMÉTRICA DA RUA
ESCALA: 1/500

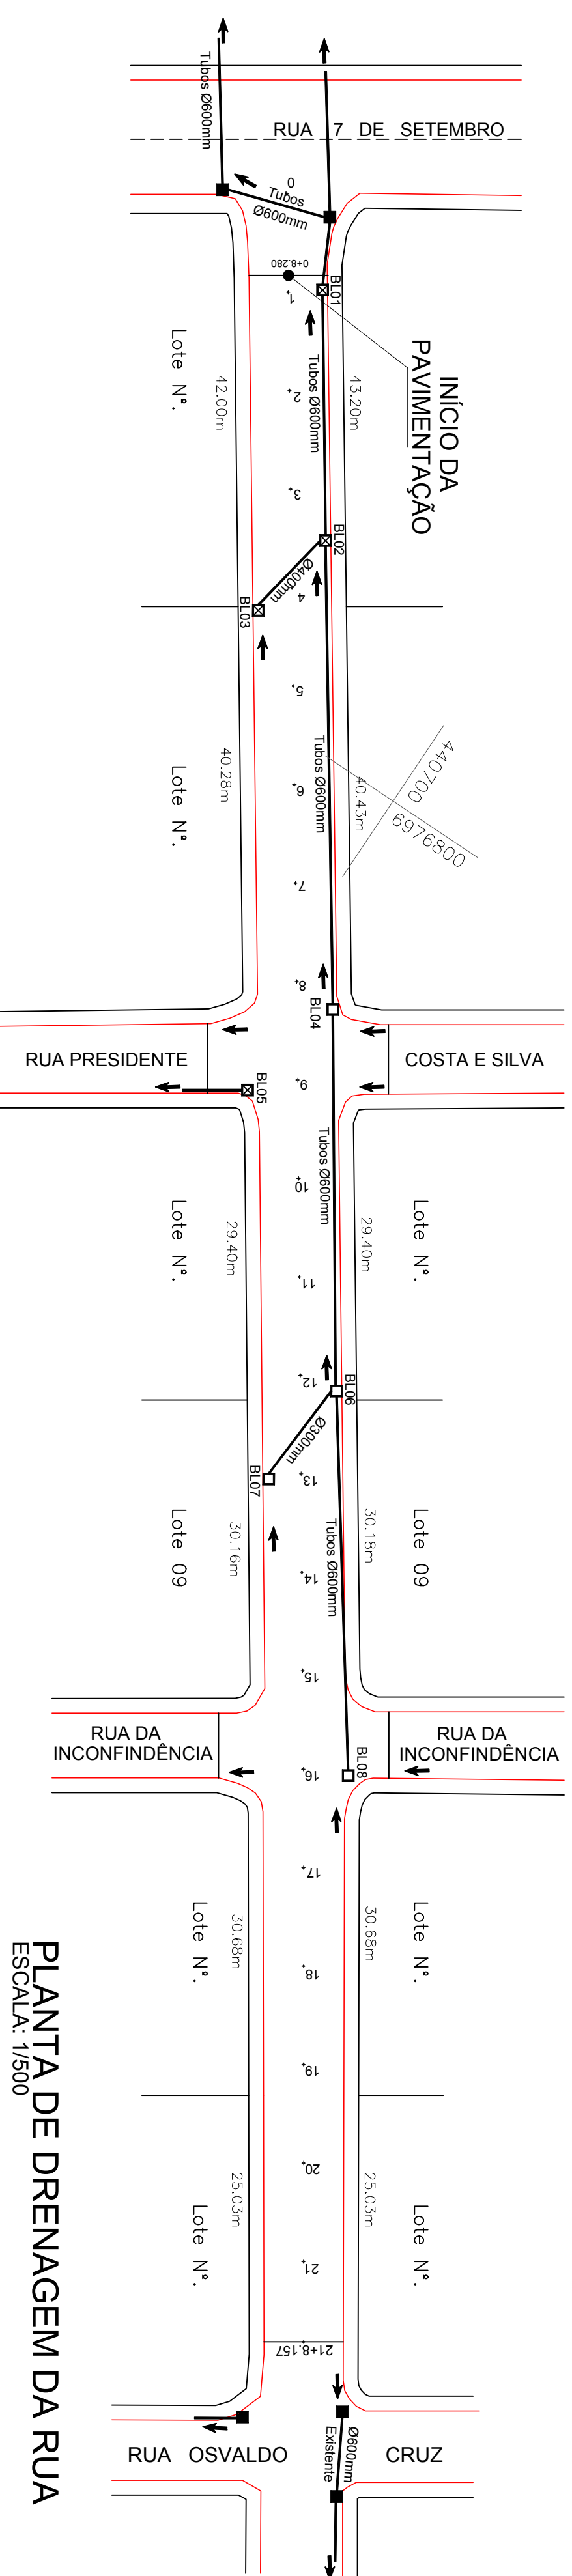

ammoc

Assessoria Responsável Técnico

MUNICÍPIO DE OURO - SC

Assessoria Projetos

Rua Roberto Pompeiani, 68 - 2º andar - Fone: 49 3522-2000 / Fax: 4321-4232 - www.ammoc.com.br - email: ammoc@ammoc.com.br - CNPJ: 04.042.484/SC

Autores: DENIR MARCZO ZILIANI - ENGº CIVIL - CREA/SC 50.805-8
MICHEL ALBERTI - ENGº CIVIL - CREA/SC 80.032-6
ANA JULIA UNGERICH - ENGº CIVIL - CREA/SC 105.295-8

Desenhista: EDSON ABATI - ENGENHEIRO - CREA/SC 105.295-8

Projeto: DRENAGEM

Identificação: 01/01

Estados: RELATIVA

Outros: XXXX