
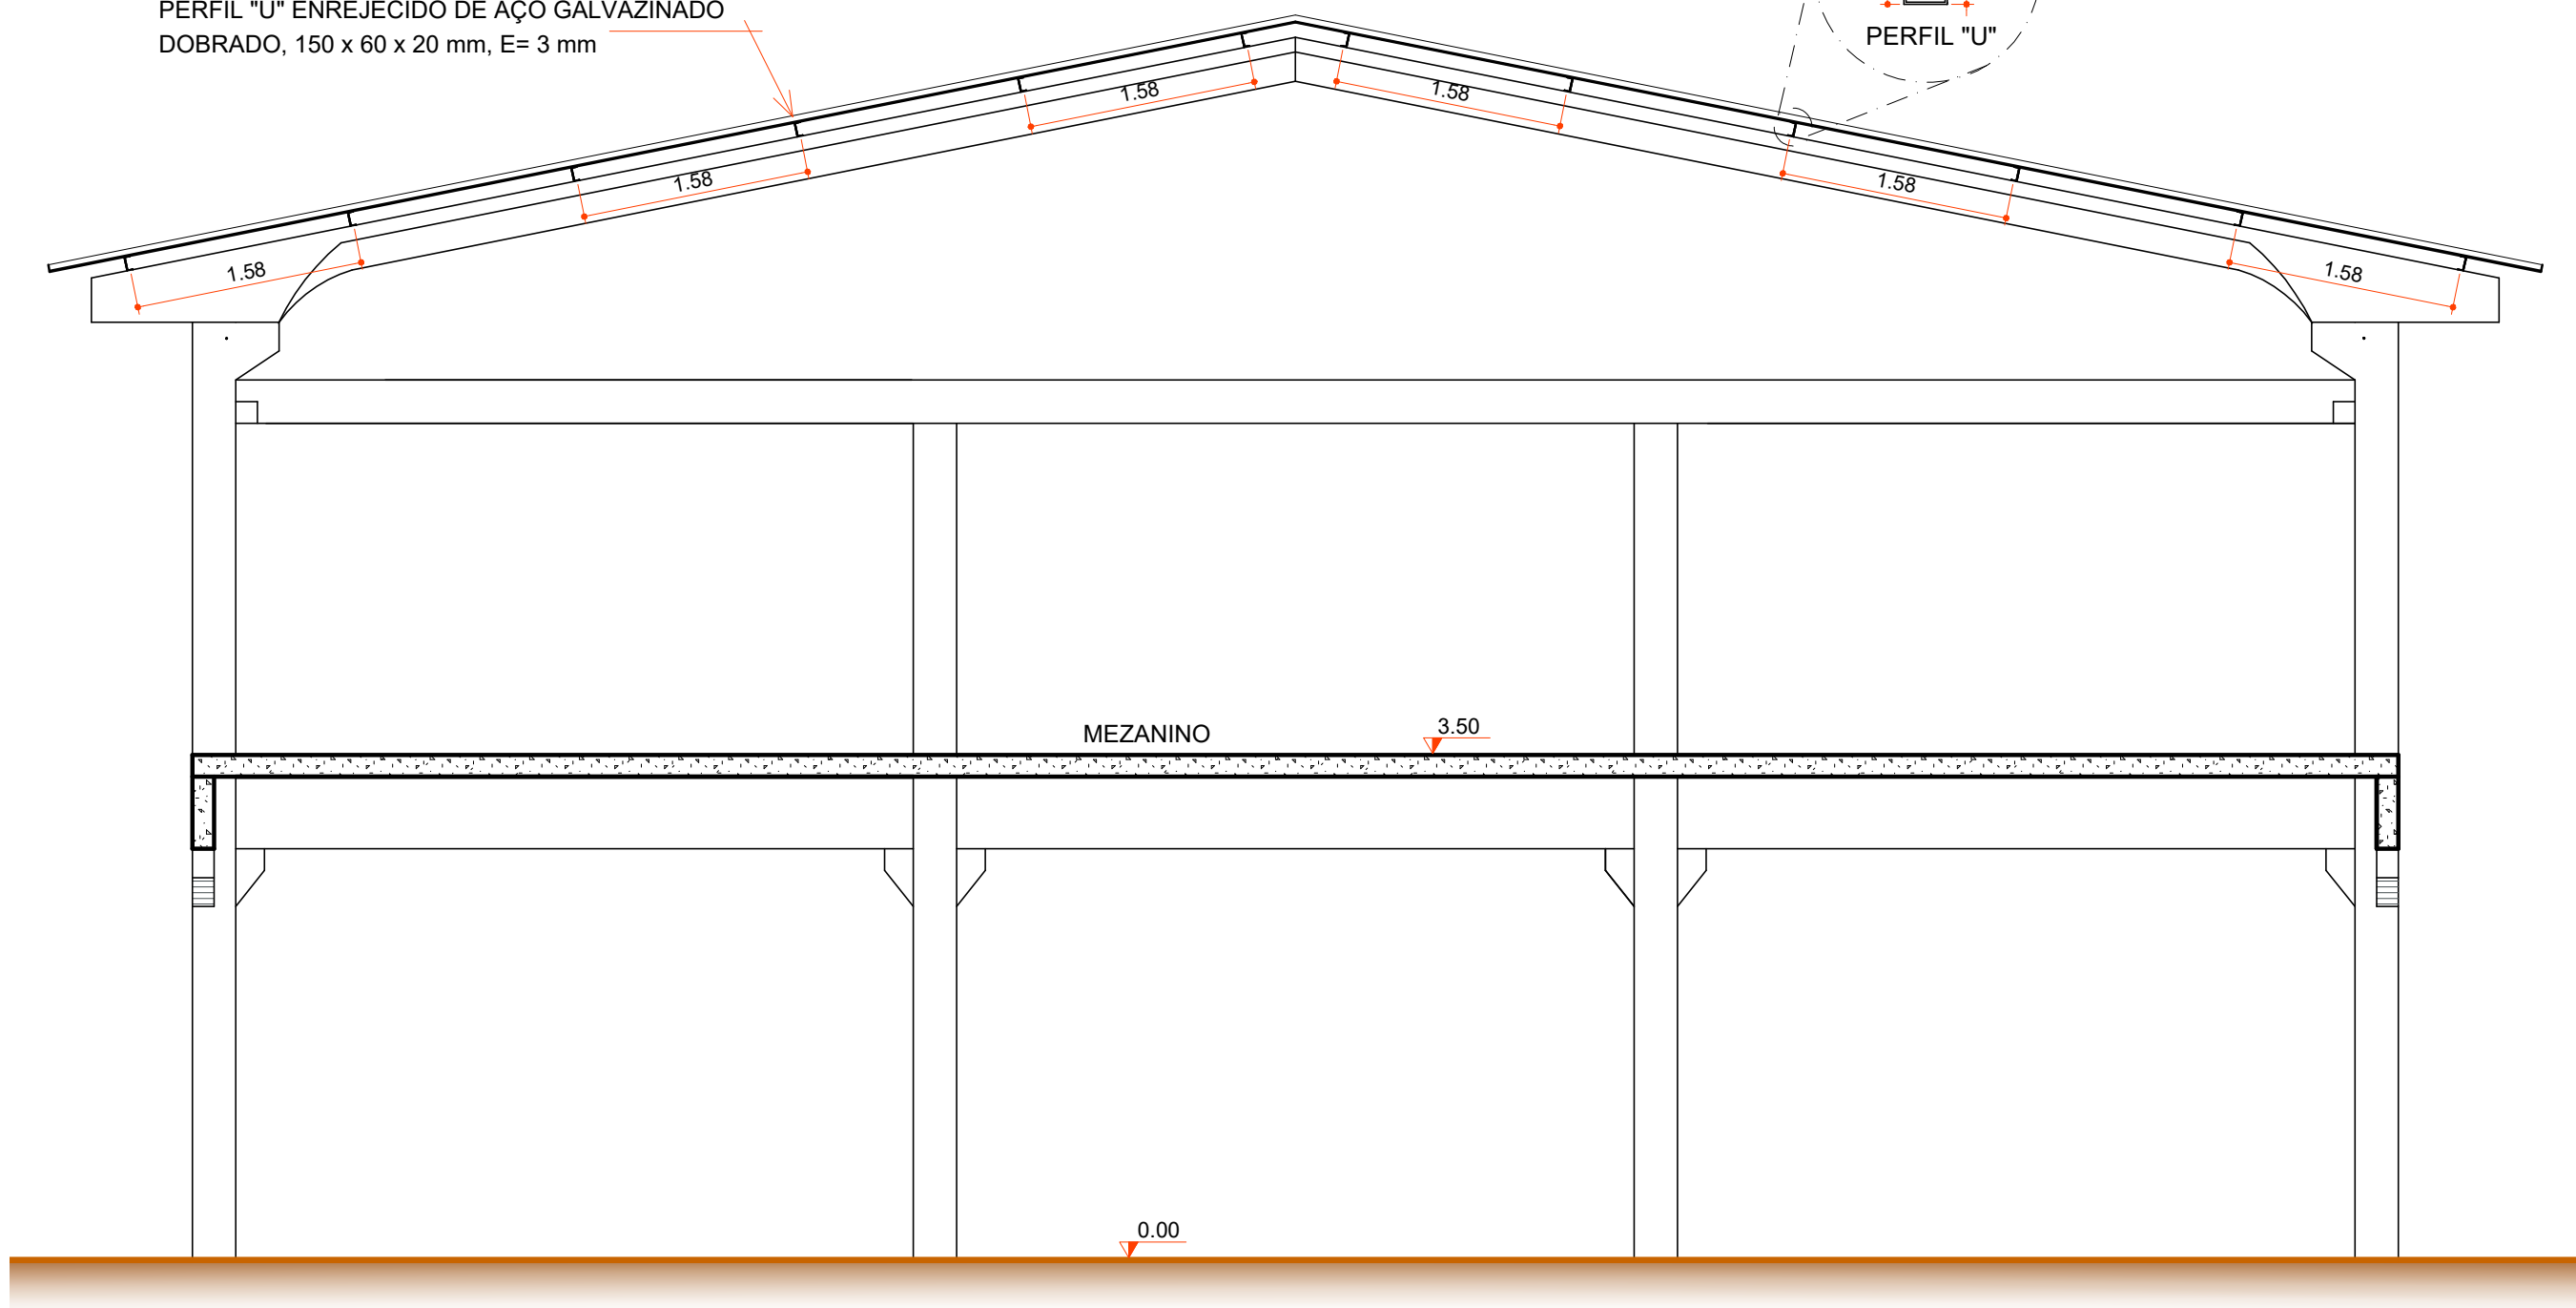


PERFIL "U" ENREJECIDO DE AÇO GALVAZINADO
DOBRADO, 150 x 60 x 20 mm, E= 3 mm

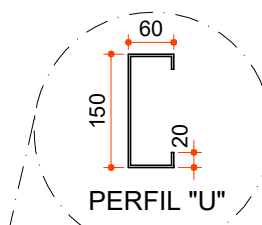

Projeto: DETALHE TERÇAS

Obra: GARAGEM MÁQUINAS

Projeto: ANA JÚLIA UNGERICH - ENG. CIVIL-CREA/SC 105.295-8
ANDRE BRITO DOTTI - ENG. CIVIL-CREA/SC 162.237-5
DENIR NARCIZO ZULIAN - ENG. CIVIL - CREA/SC 50.805-8
LUCAS FELIPE BALESTRIN - ENG. AGRÔNOMO-CREA/SC 156.743-7
MAX MOOSHAMMER - ENG. CIVIL - CREA/SC 139.164-0

Prancha: **DET**
01/01

ENGENHEIRO RESPONSÁVEL

Desenho: ANDRÉ BEAL

Data: NOVEMBRO / 2019

Escala: 1/50