
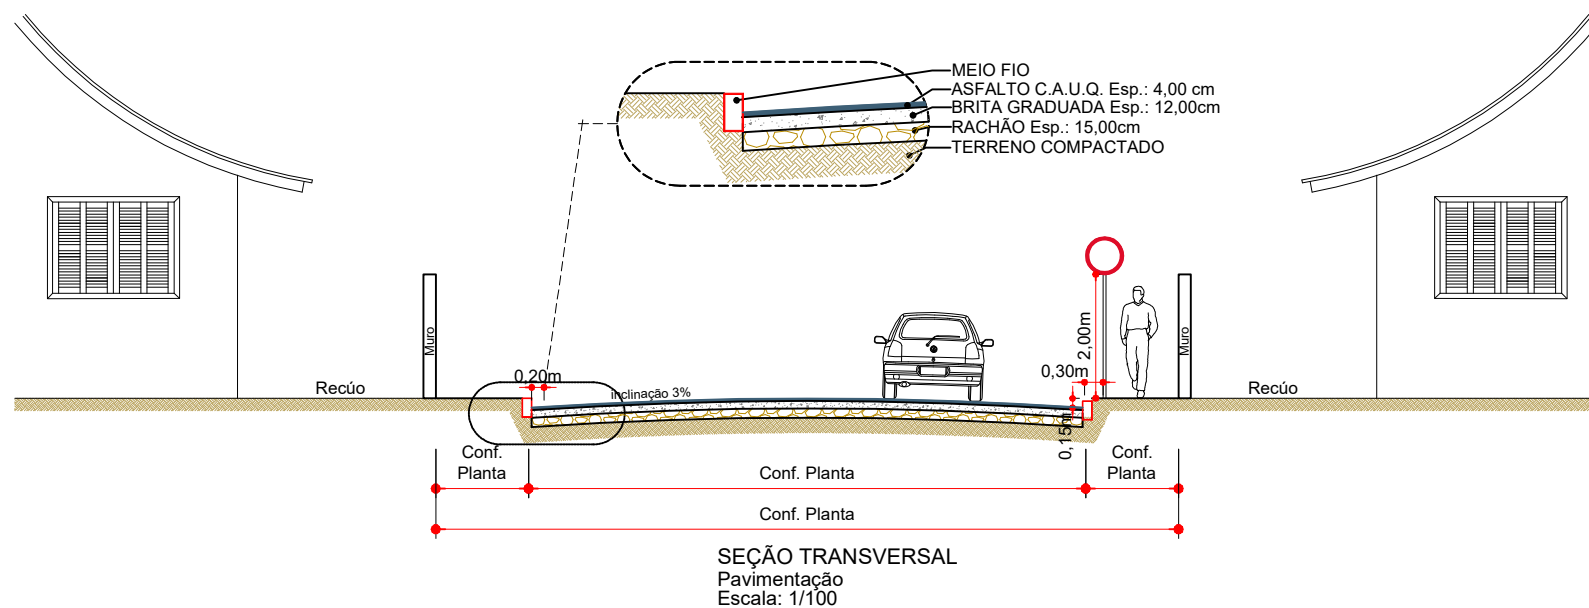


RUA GUERINO RIQUETI  
Asfalto Existente

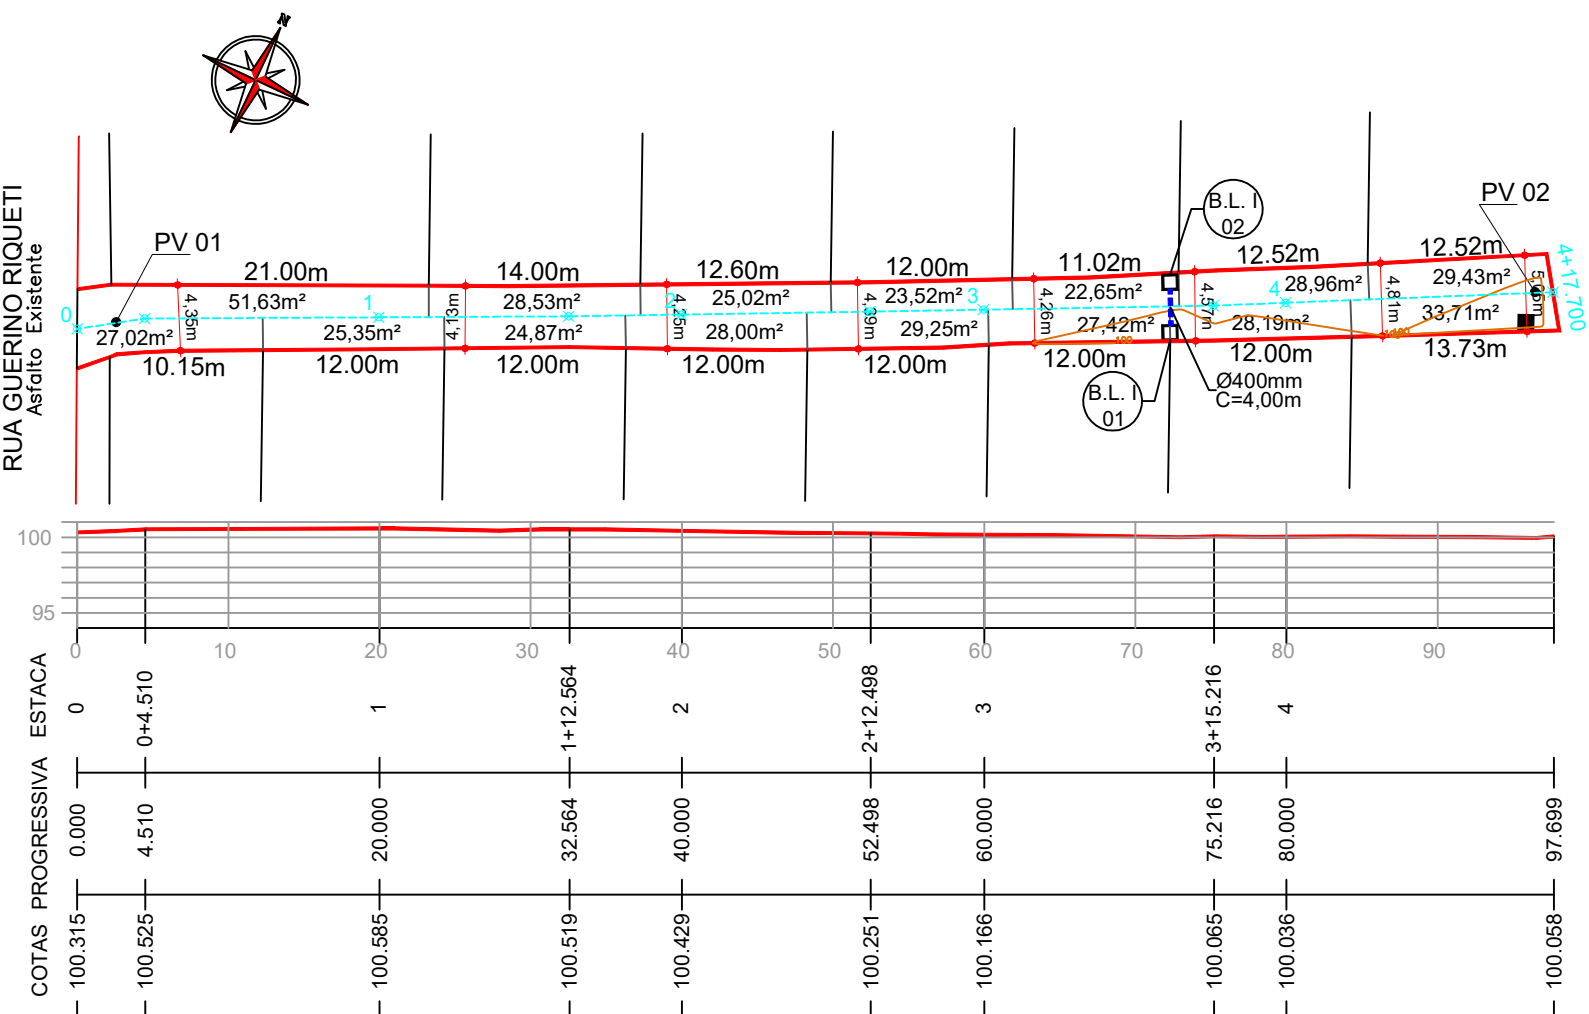

## - Convenções

■ Boca de Lobo Existente

	ESTACA	0	ESTACA	4+17,700
	Trecho	Acumulado		
QUANTITATIVOS GEOMÉTRICO	Qnt	und	Qnt	und
ÁREA DE REMOÇÃO DE PARALELEPÍPEDOS	433,55	m1	433,55	m1
ÁREA DE ASFALTO EM C.A.U.Q.	433,55	m2	433,55	m2
BOCA DE LOBO TIPO I	2,00	und	2,00	m2
TUBOS Ø 400 mm	4,00	m	4,00	m
EXTENSÃO	97,70	m	97,70	m

ENGENHEIRO RESPONSÁVEL

PREFEITO MUNICIPAL



Projeto: ANA JÚLIA UNGERICH - ENG. CIVIL-CREA/SC 105.295-8  
ANDRE BRITO DOTTI - ENG. CIVIL-CREA/SC 162.237-5  
DENIR NARCIZO ZULIAN - ENG. CIVIL - CREA/SC 50.805-8  
LUCAS FELIPE BALESTRIN - ENG. AGRÔNOMO-CREA/SC 156.743-7  
MAX MOOSHAMMER - ENG. CIVIL - CREA/SC 139.164-0

Desenho:  
LUCAS F. BALESTRIN

Data:  
SETEMBRO / 2018

Revisão:  
JANEIRO / 2020

Projeto:  
PROJETO DE PAVIMENTAÇÃO

Trecho:  
Est. 0 + 0,000 - 4 + 17,700

Prancha:  
PAV.  
01/02