




Detalhe da Sequência de Concretagem dos Panos  
Escala: 1/50

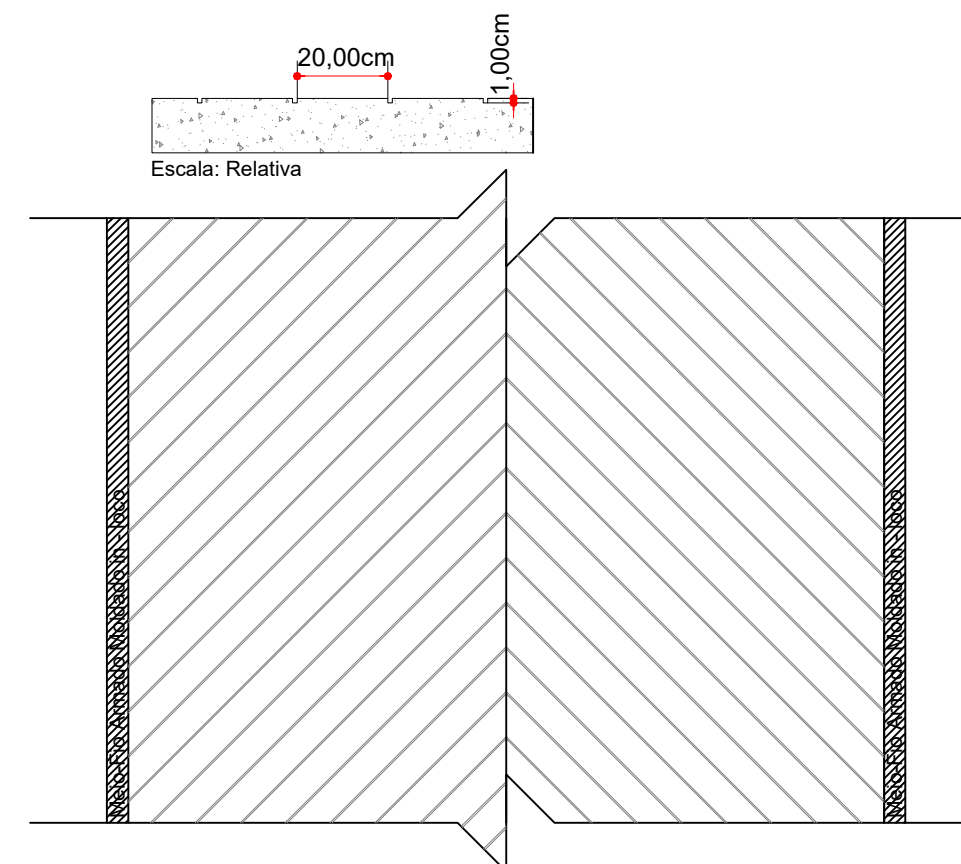


Detalhe das Ranhuras Estampadas no Concreto  
Escala: 1/50

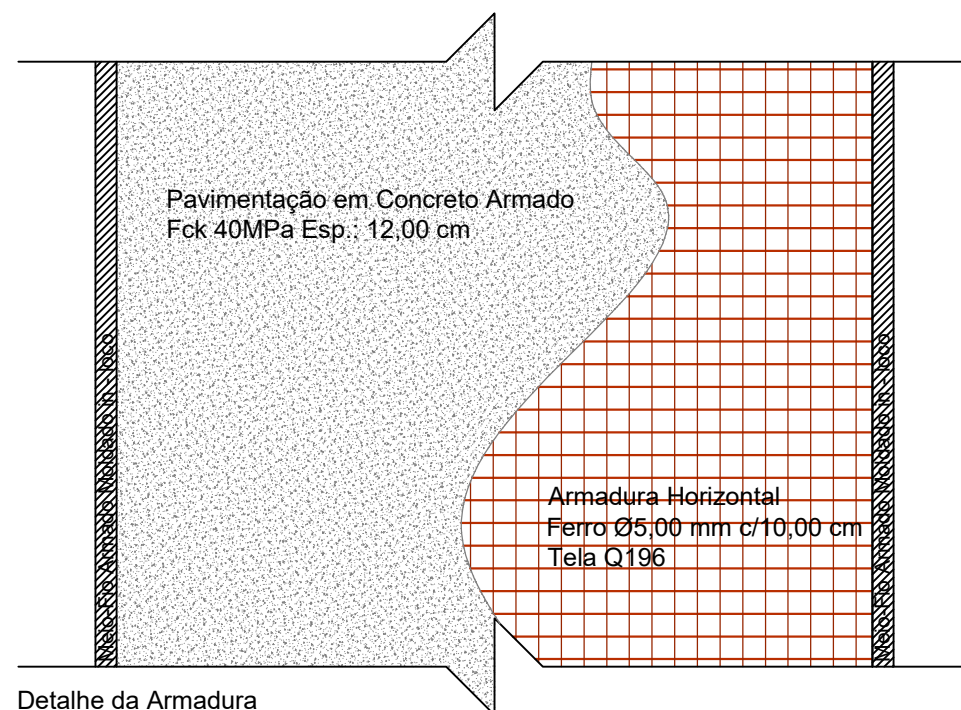

Detalhe da Armadura  
Escala: 1/50

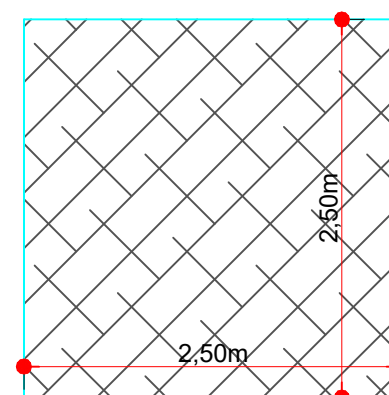

Planta de Forma de cada Pano  
Escala: 1/50

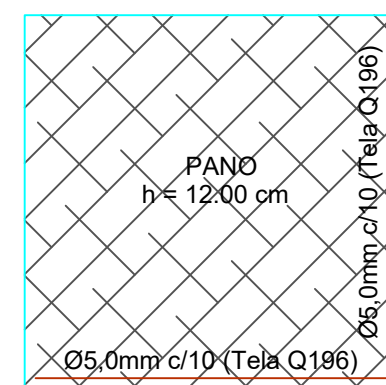

Armação positiva do piso  
Escala: 1/50



ENGENHEIRO RESPONSÁVEL

PREFEITO MUNICIPAL

Projeto: ANA JÚLIA UNGERICH - ENG. CIVIL-CREA/SC 105.295-8  
ANDRE BRITO DOTTI - ENG. CIVIL-CREA/SC 162.237-5  
DENIR NARCIZO ZULIAN - ENG. CIVIL - CREA/SC 50.805-8  
LUCAS FELIPE BALESTRIN - ENG. AGRÔNOMO - CREA/SC 156.743-7  
MAX MOOSHAMMER - ENG. CIVIL - CREA/SC 139.164-0

Desenho: FELIPE L. PARISOTO

Data: AGOSTO DE 2020

Revisão: --

Escala: INDICADA (S)

Projeto: GEOMÉTRICO/DRENAGEM

Trecho: Est. 0+0,000 - 2+16,444

Prancha: GEO. DRE. 02/02