




Detalhe das Ranhuras Estampadas no Concreto  
Escala: 1/50

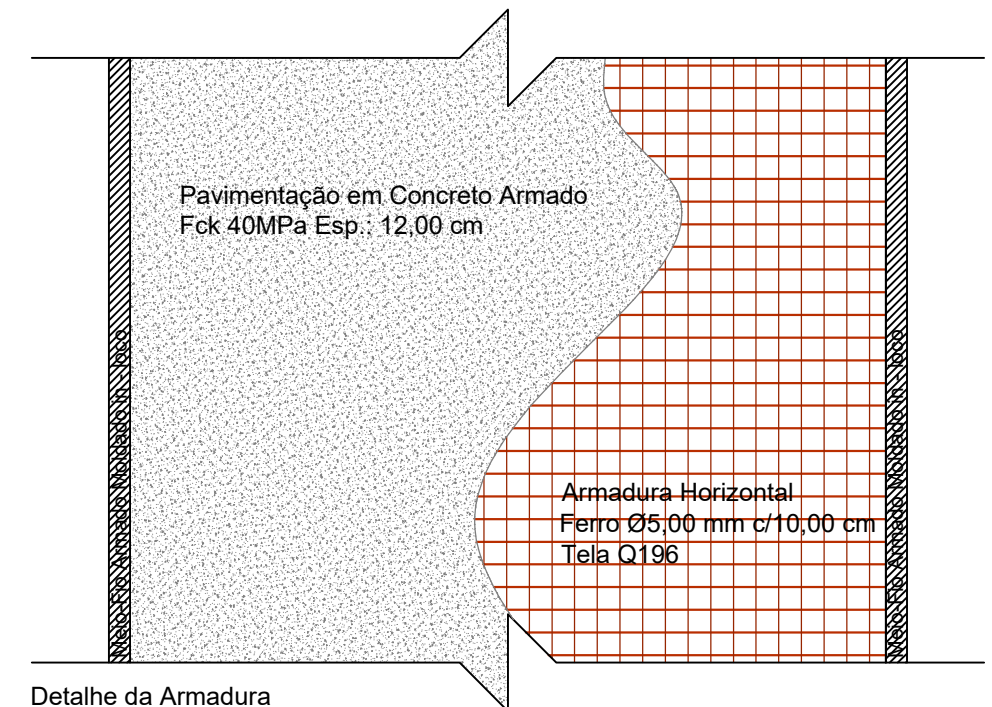

Detalhe da Armadura  
Escala: 1/50

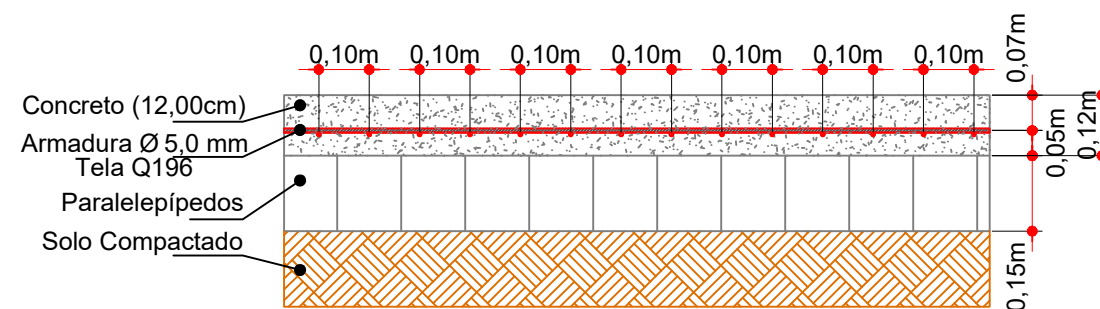

Detalhe das Camadas  
Escala: 1/15

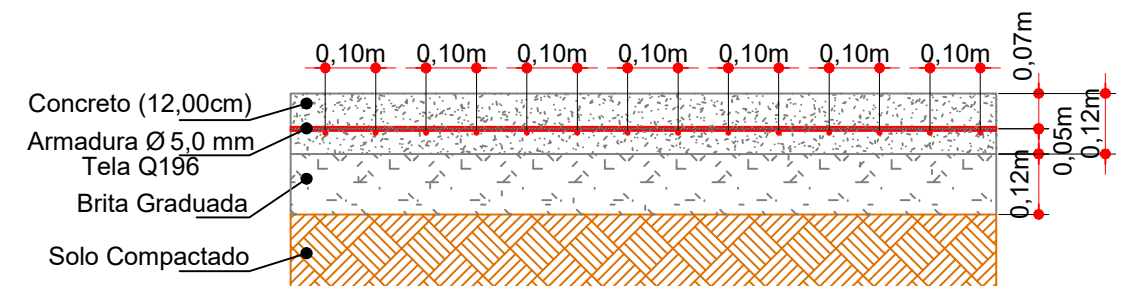

Detalhe das Camadas  
Base  
Escala: 1/15



\_\_\_\_\_  
ENGENHEIRO RESPONSÁVEL

\_\_\_\_\_  
PREFEITO MUNICIPAL

Projeto: ANA JÚLIA UNGERICH - ENG. CIVIL-CREA/SC 105.295-8  
ANDRE BRITO DOTTI - ENG. CIVIL-CREA/SC 162.237-5  
DENIR NARCIZO ZULIAN - ENG. CIVIL - CREA/SC 50.805-8  
LUCAS FELIPE BALESTRIN - ENG. AGRÔNOMO - CREA/SC 156.743-7  
MAX MOOSHAMMER - ENG. CIVIL - CREA/SC 139.164-0

Desenho: FELIPE L. PARISOTO

Data: AGOSTO DE 2020

Revisão: --

Escala: INDICADA (S)

Projeto: GEOMÉTRICO

Trecho: Est. 0+0,000 - 8+3,000

Prancha:

GEO.  
03/03