
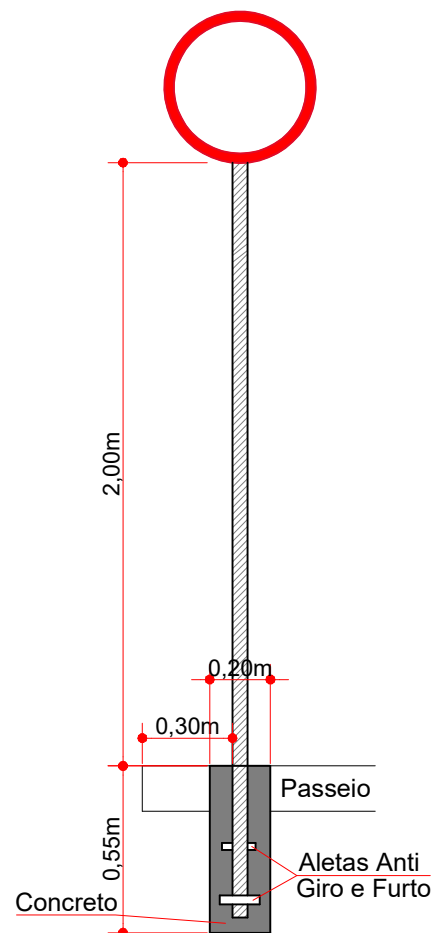


DETALHE DA SINALIZAÇÃO HORIZONTAL
ESCALA: 1/100

QUANTITATIVOS DA SINALIZAÇÃO VERTICAL				
PLACAS DE REGULAMENTAÇÃO				
PLACA	CÓDIGO	PINTURA	DIMENSÃO	QUANTIDADE
	R - 1	Fundo branco Tarja vermelha Letras pretas Símbolos pretos Orla vermelha Verso preto	A = 0,25m	01 Un.



DETALHE DA FIXAÇÃO DE PLACAS
Escala: 1/25

ESTACA	0+0,000		8+3,000	
	TRECHO		ACUMULADO	
	Quant.	Un.	Quant.	Un.
LINHA CONTÍNUA AMARELA Esp: 10cm	317,60	m	31,76	m2
LINHA CONTÍNUA BRANCA Esp: 10cm	349,10	m	34,91	m2
PLACA DE REGULAMENTAÇÃO OCTAGONAL	1,00	Un.	1,00	Un.

ENGENHEIRO RESPONSÁVEL

PREFEITO MUNICIPAL



Projeto:	SINALIZAÇÃO		
Trecho:	Est. 0+0,000 - 8+3,000		
Prancha:	SIN. 01/01		
Projeto:	ANA JÚLIA UNGERICH - ENG. CIVIL-CREA/SC 105.295-8 ANDRE BRITO DOTTI - ENG. CIVIL-CREA/SC 162.237-5 DENIR NARCIZO ZULIAN - ENG. CIVIL - CREA/SC 50.805-8 LUCAS FELIPE BALESTRIN - ENG. AGRÔNOMO - CREA/SC 156.743-7 MAX MOOSHAMMER - ENG. CIVIL - CREA/SC 139.164-0	Data:	AGOSTO DE 2020
Desenho:	FELIPE L. PARISOTO	Revisão:	--
Escala:	1/500		