


Rua Governador Jorge Lacerda

BT DA FU 12906

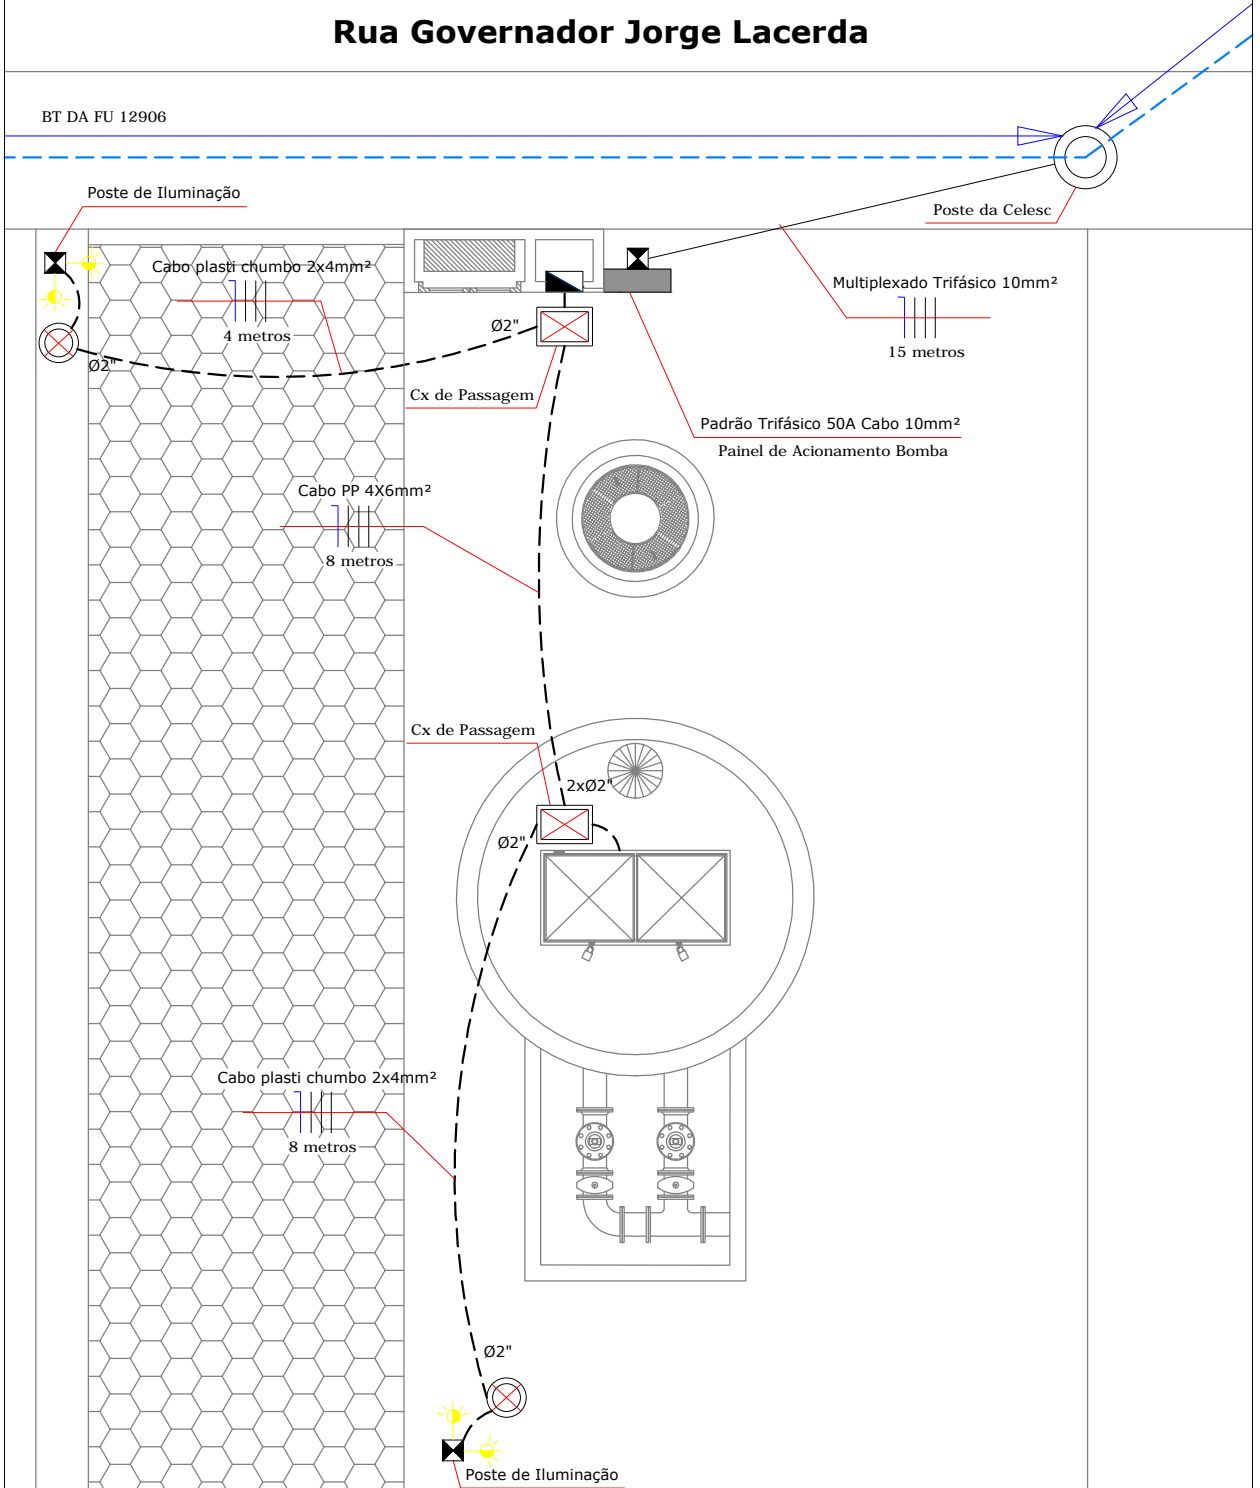

IMPLANTAÇÃO ELÉTRICO sem escala



Cliente: Serviços Intermunicipal de Água e Esgoto
Endereço: Rua Governador Jorge Lacerda-Centro-Ouro/SC
Obra: Entrada de Energia Trifásica Estação Elevatória.
Data: 14 Outubro de 2013

FOLHA:

01

DE:

01