



Quadro de Cargas


Descrição	Pot. total (W)	Fases	Seção (mm2)	Disj (A)
Trevo de acesso Parque. J. Ouro	906	R	2.5	20.0
Replica Ponte Pensil	450	S	2.5	20.0
Academia ao ar livre	300	T	2.5	20.0
Prefeitura	205	T	2.5	20.0
Canteiro Ginásio	50	R	2.5	20.0
Praça municipal centro	850	S	2.5	20.0
Ponte Pensil	240	R	2.5	20.0
TOTAL	3001			

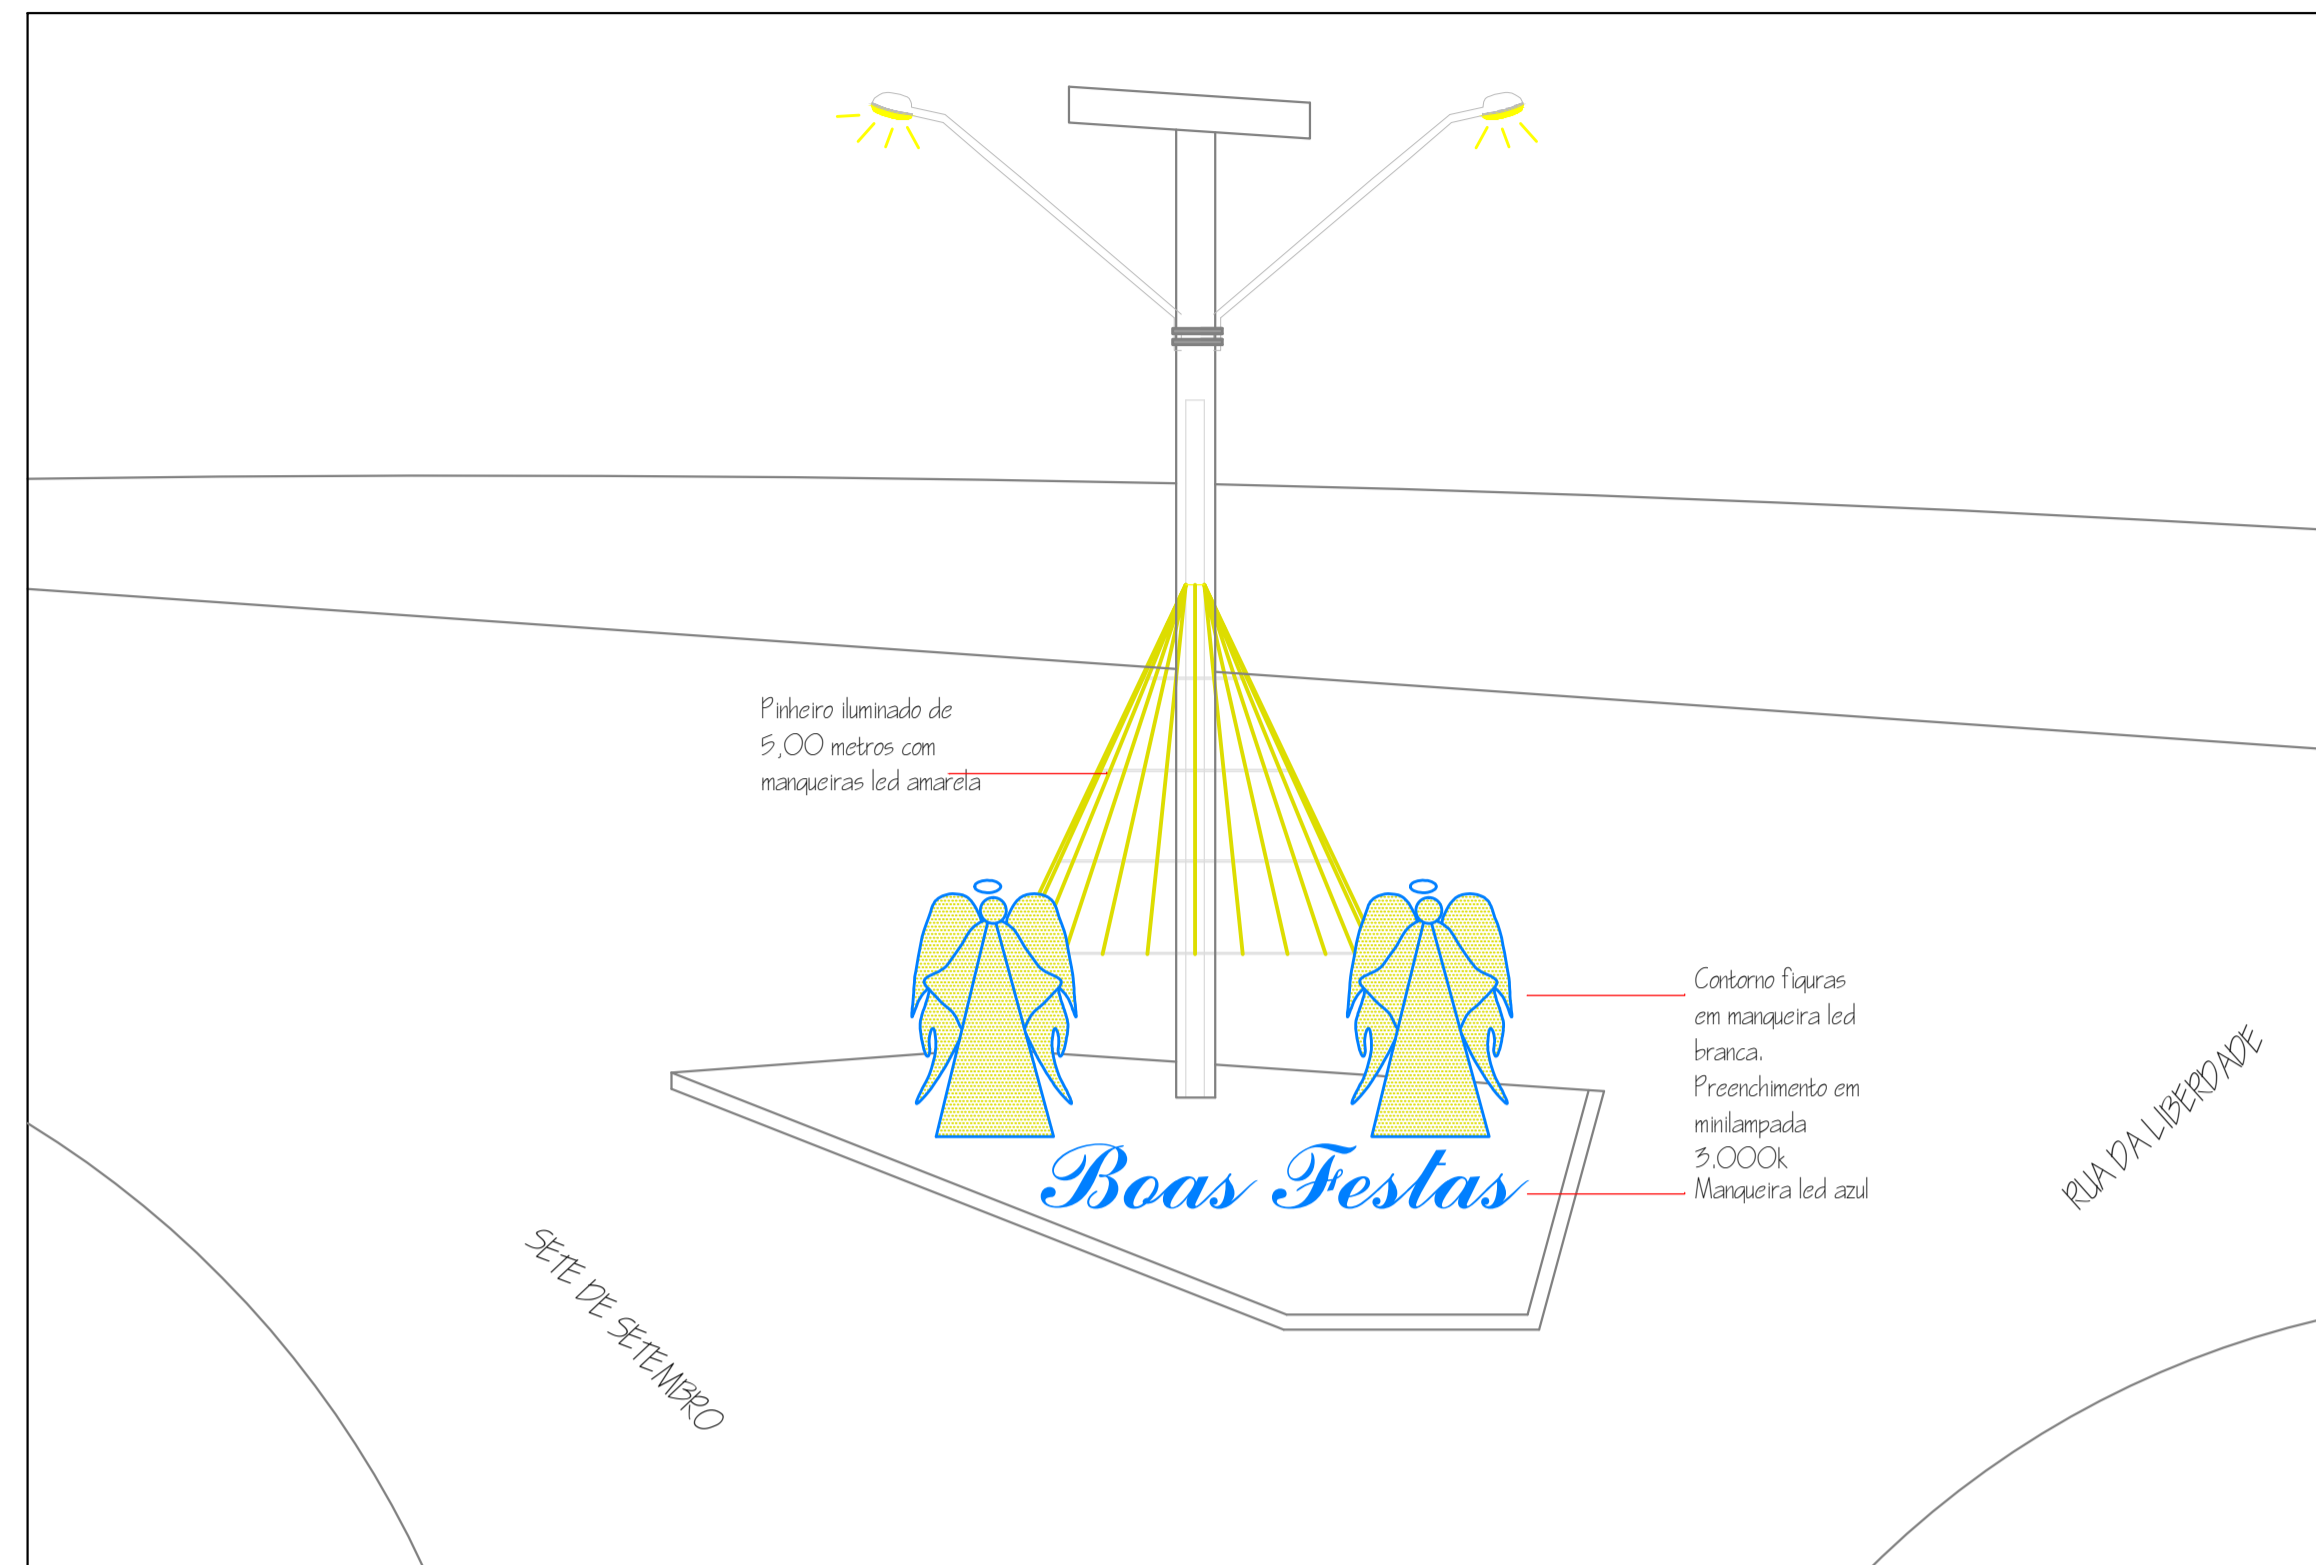


PONTO 1 - TREVO DE ACESSO (PARQUE JARDIM OURO)
ESCALA: 5/E

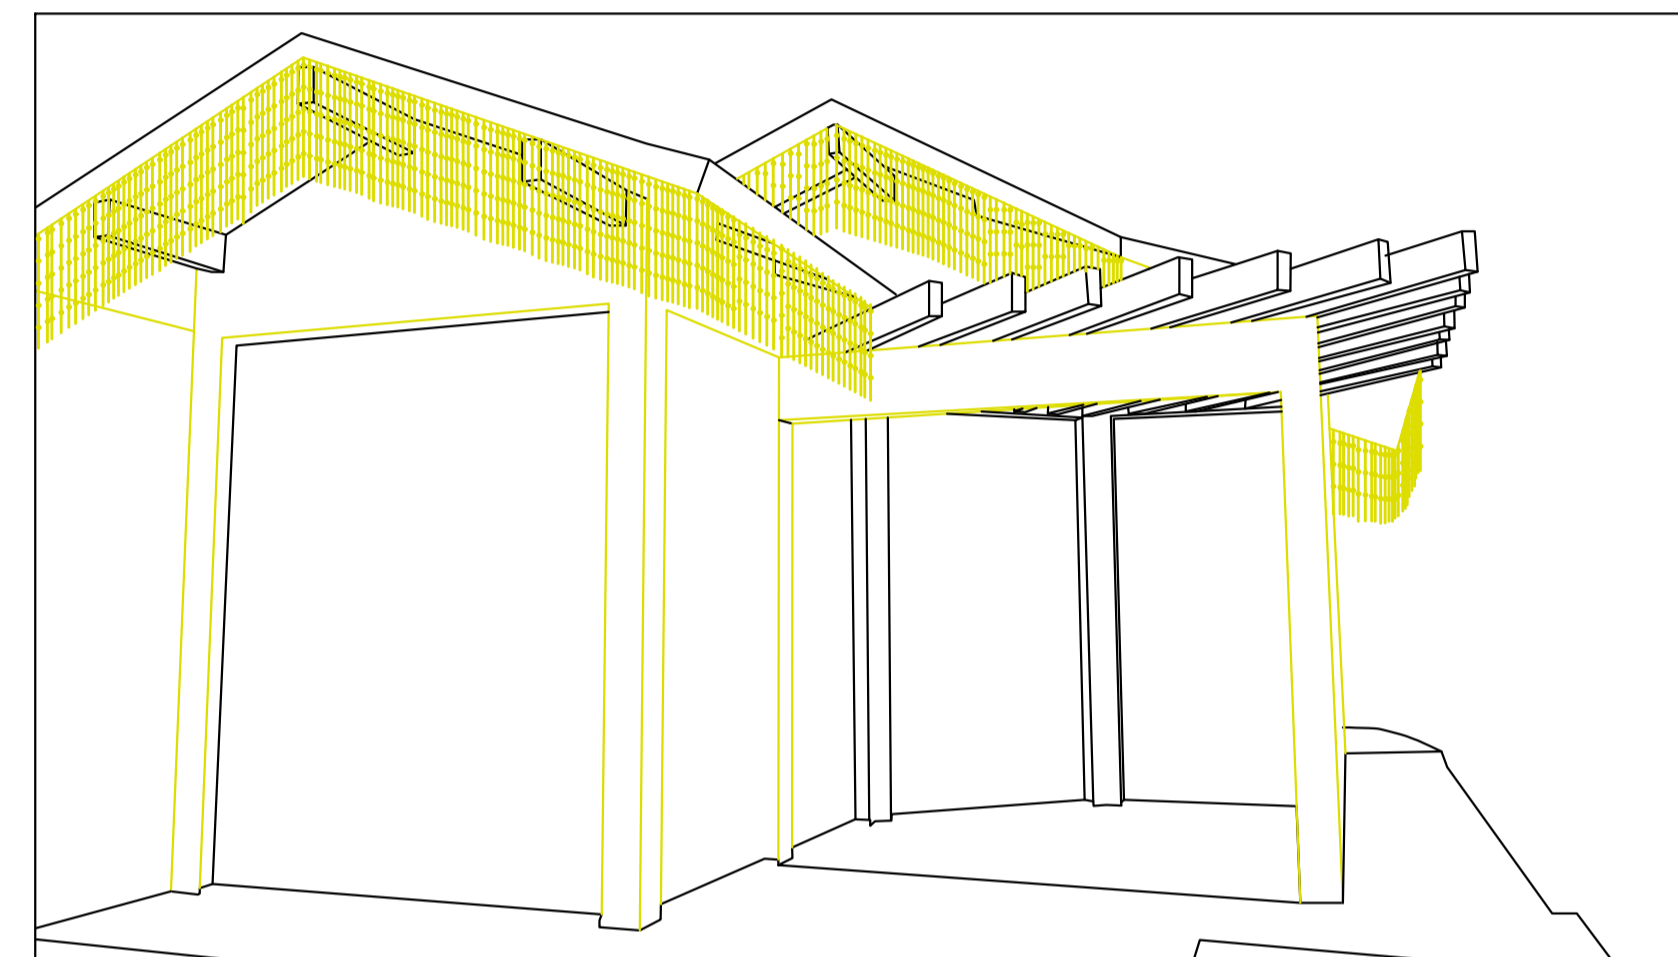


EDIFICAÇÃO PRAÇA- CASA DA CULTURA

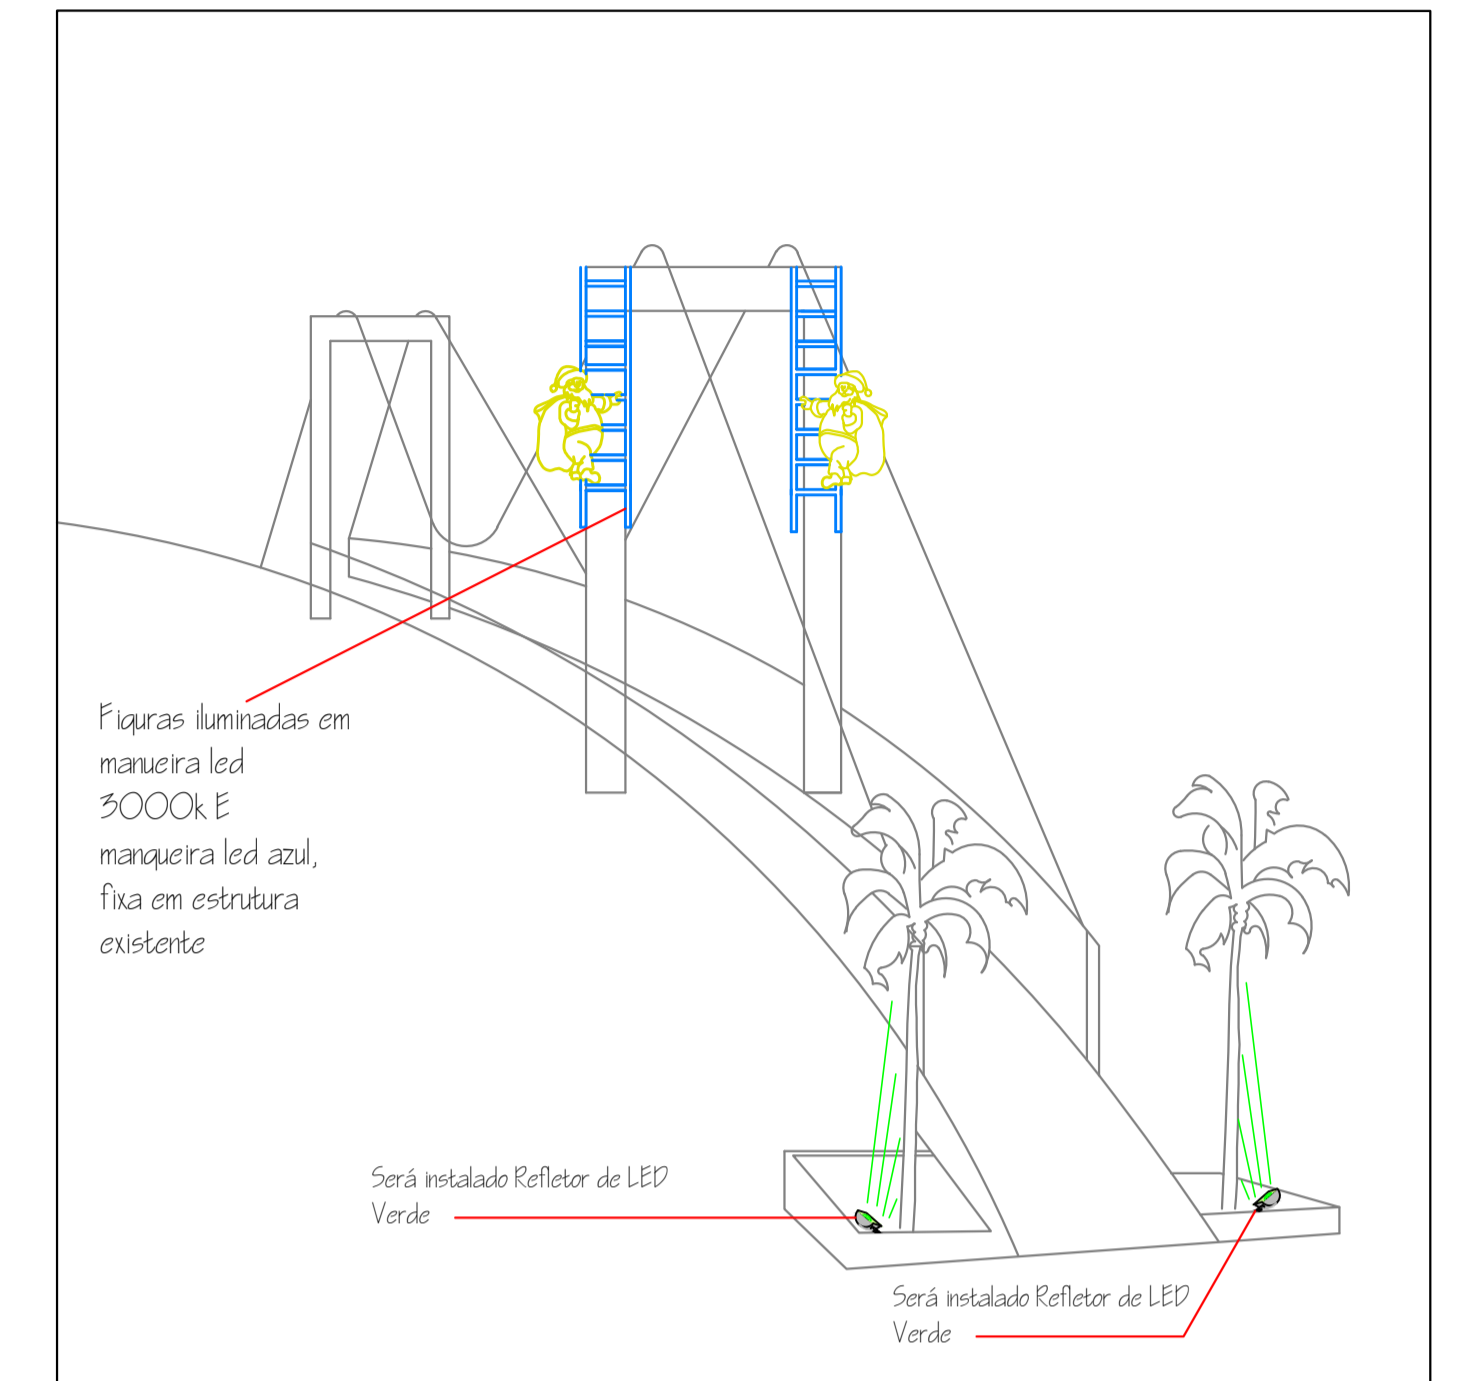

PONTO 3 - PONTE PÊNSIL
ESCALA: 5/E

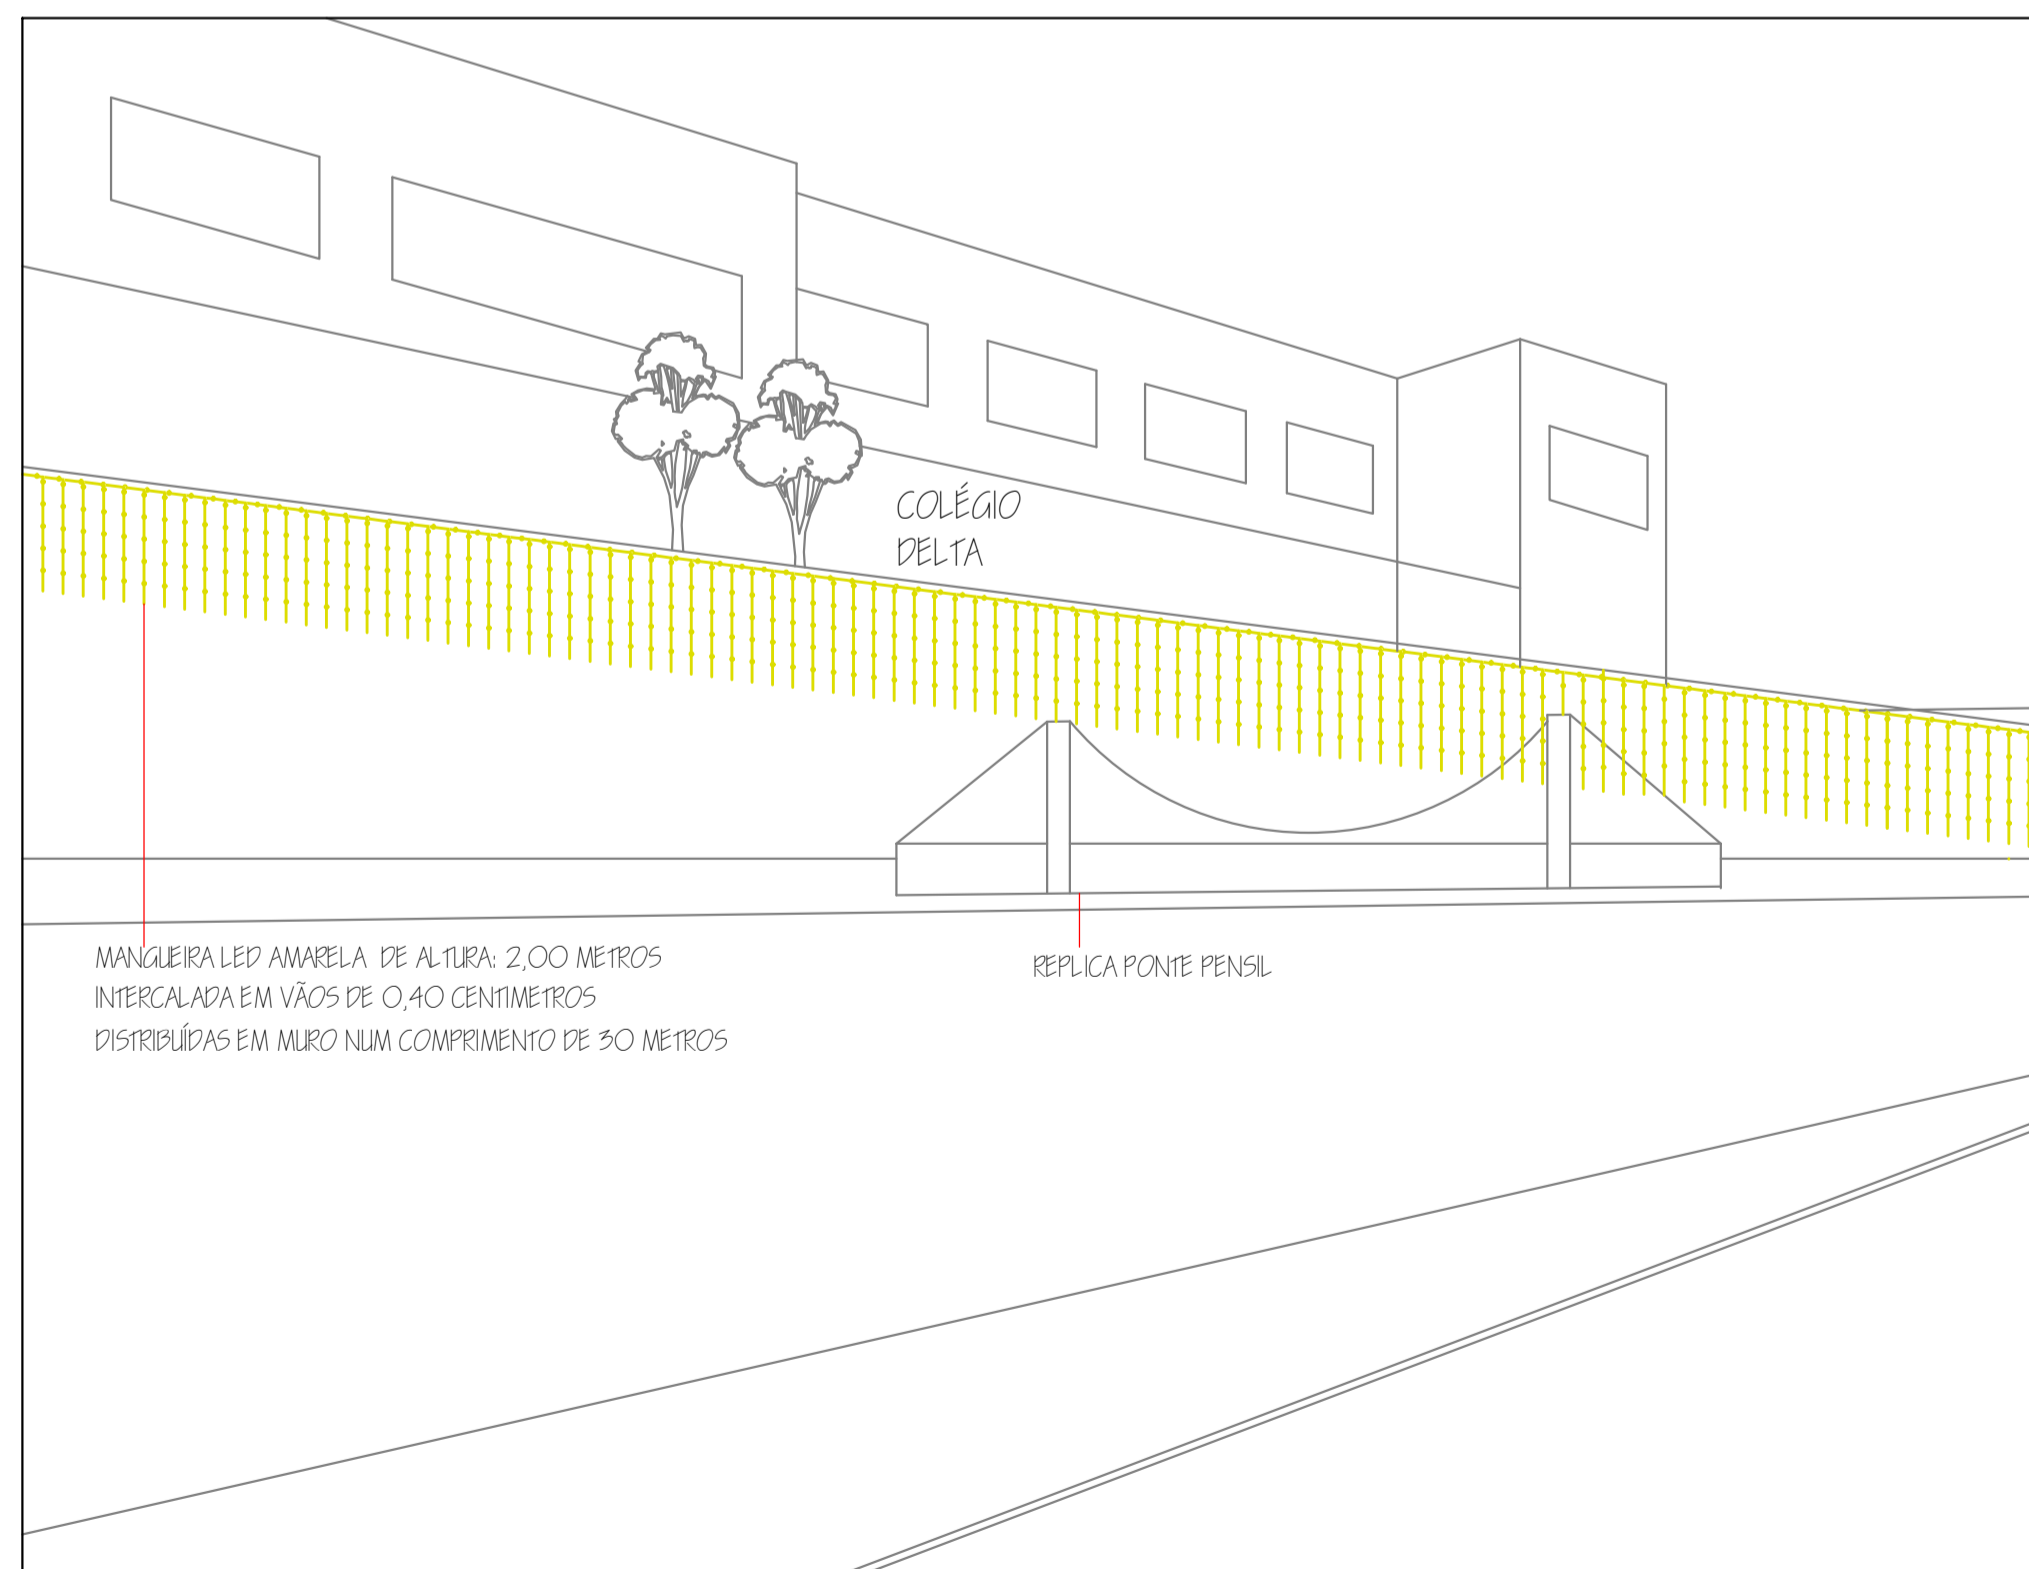

PONTO 4 - RÉPLICA PONTE PÊNSIL
ESCALA: 5/E

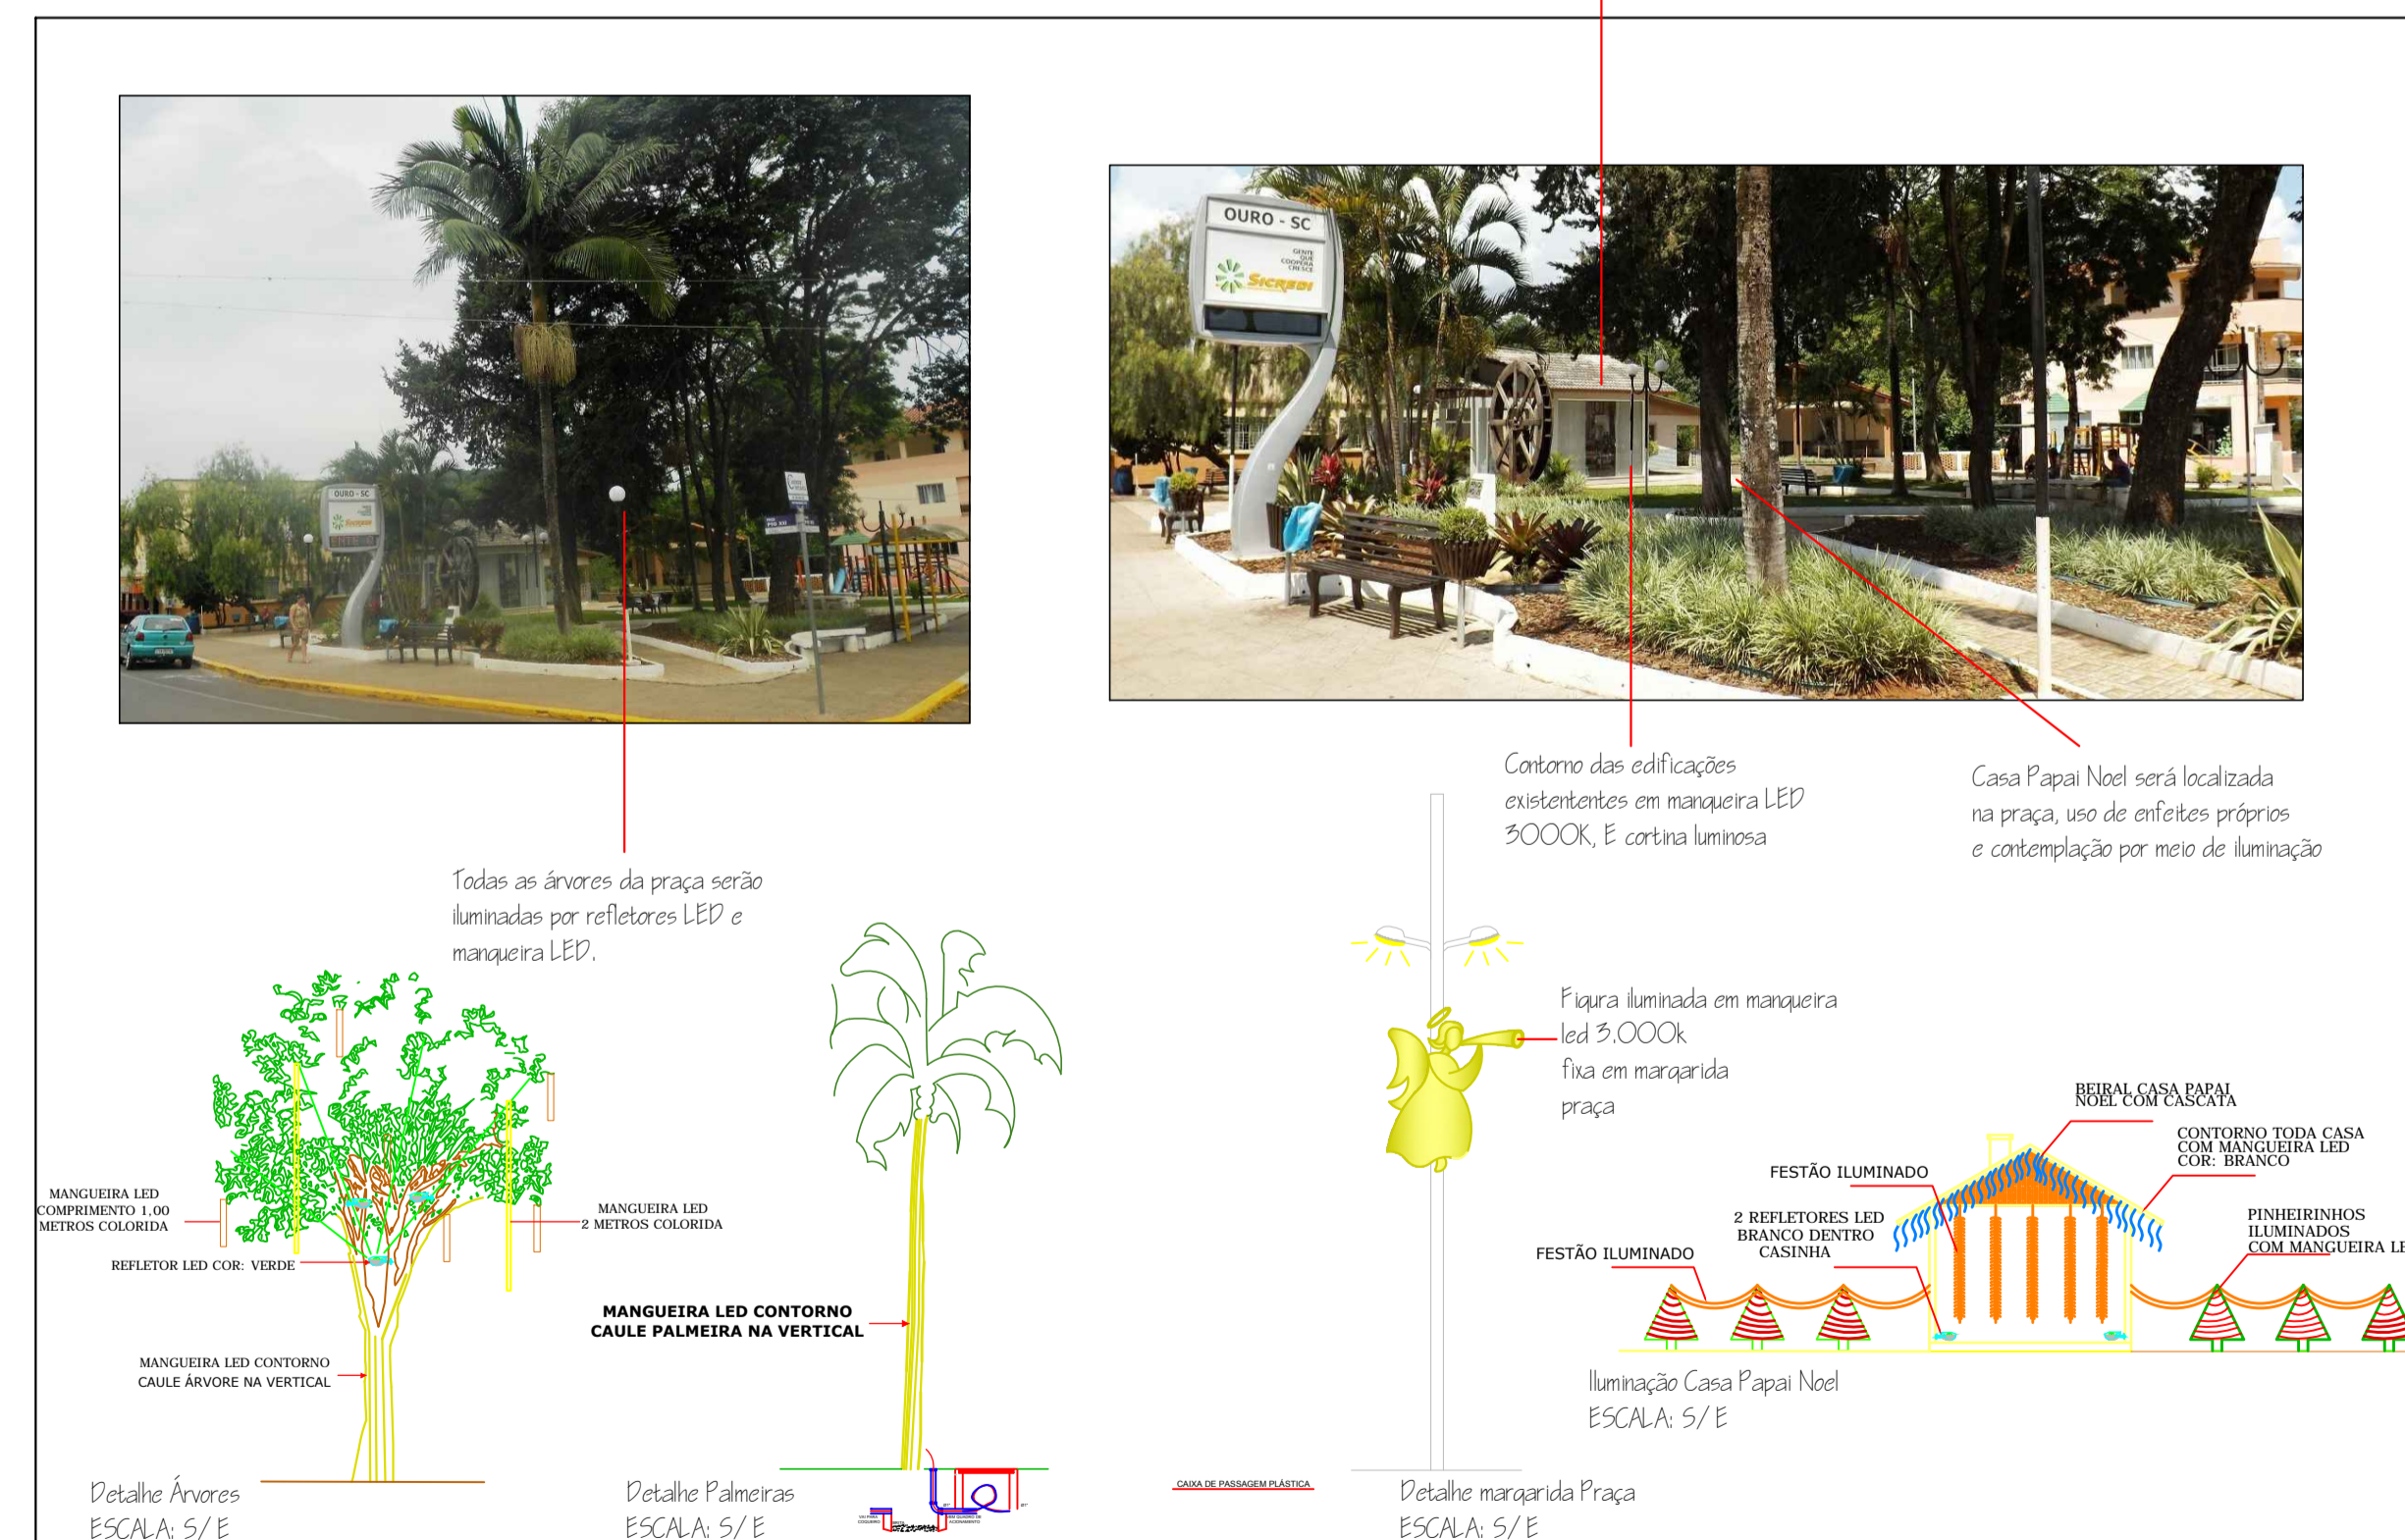

PONTO 5 - PRAÇA MUNICIPAL
ESCALA: 5/E

NOTAS:

CARIMBOS/APROVAÇÃO:



PRANCHA	PROJETO	PROJETO DE DECORAÇÃO E ILUMINAÇÃO NATALINA	
01/02	LOCAL	R. Governador Jorge Lacerda, 1209 Ouro/SC	Centro CEP 89663-000
ESCALA	REFERÊNCIA	Pontos de intervenção	
SEM ESCALA			
DESENHO			
Priscila Maschio Favretto			
PROJETISTA			
Priscila Maschio Favretto			
DATA			
16/09/2015			
ARQUIVO			
PREF_140830_R00			

Eng. Eletricista Paulo Ricardo de Bortolo - CREA 077962-1

Arquiteta e Urbanista Priscila Maschio Favretto - CAU 74672-0

Prefeitura Municipal de Ouro - CNPJ: 82.777.228/0001-57