



PONTO 2 - ACADEMIA AO AR LIVRE
ESCALA: S/E

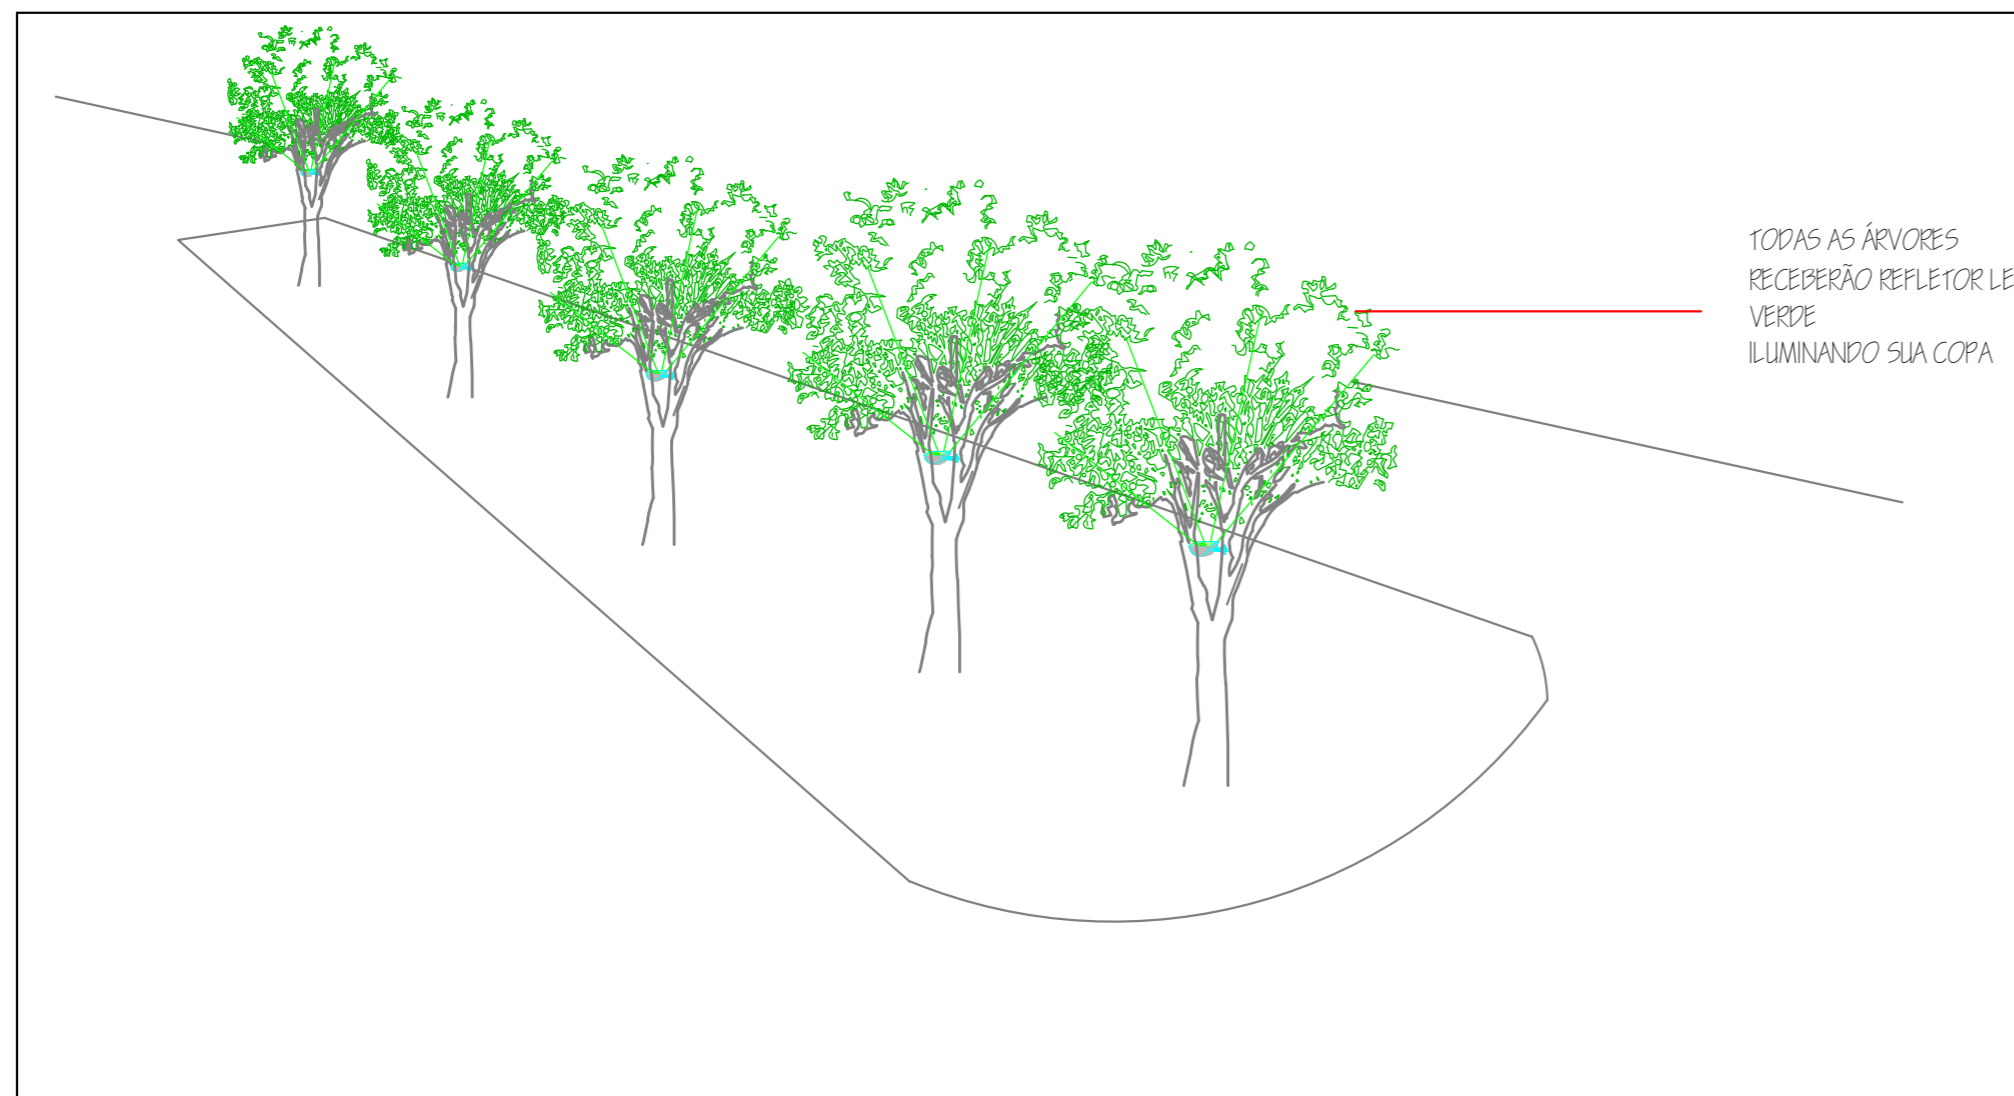

PONTO 7 - CANTEIRO EM FRENTE AO GINÁSIO
ESCALA: S/E

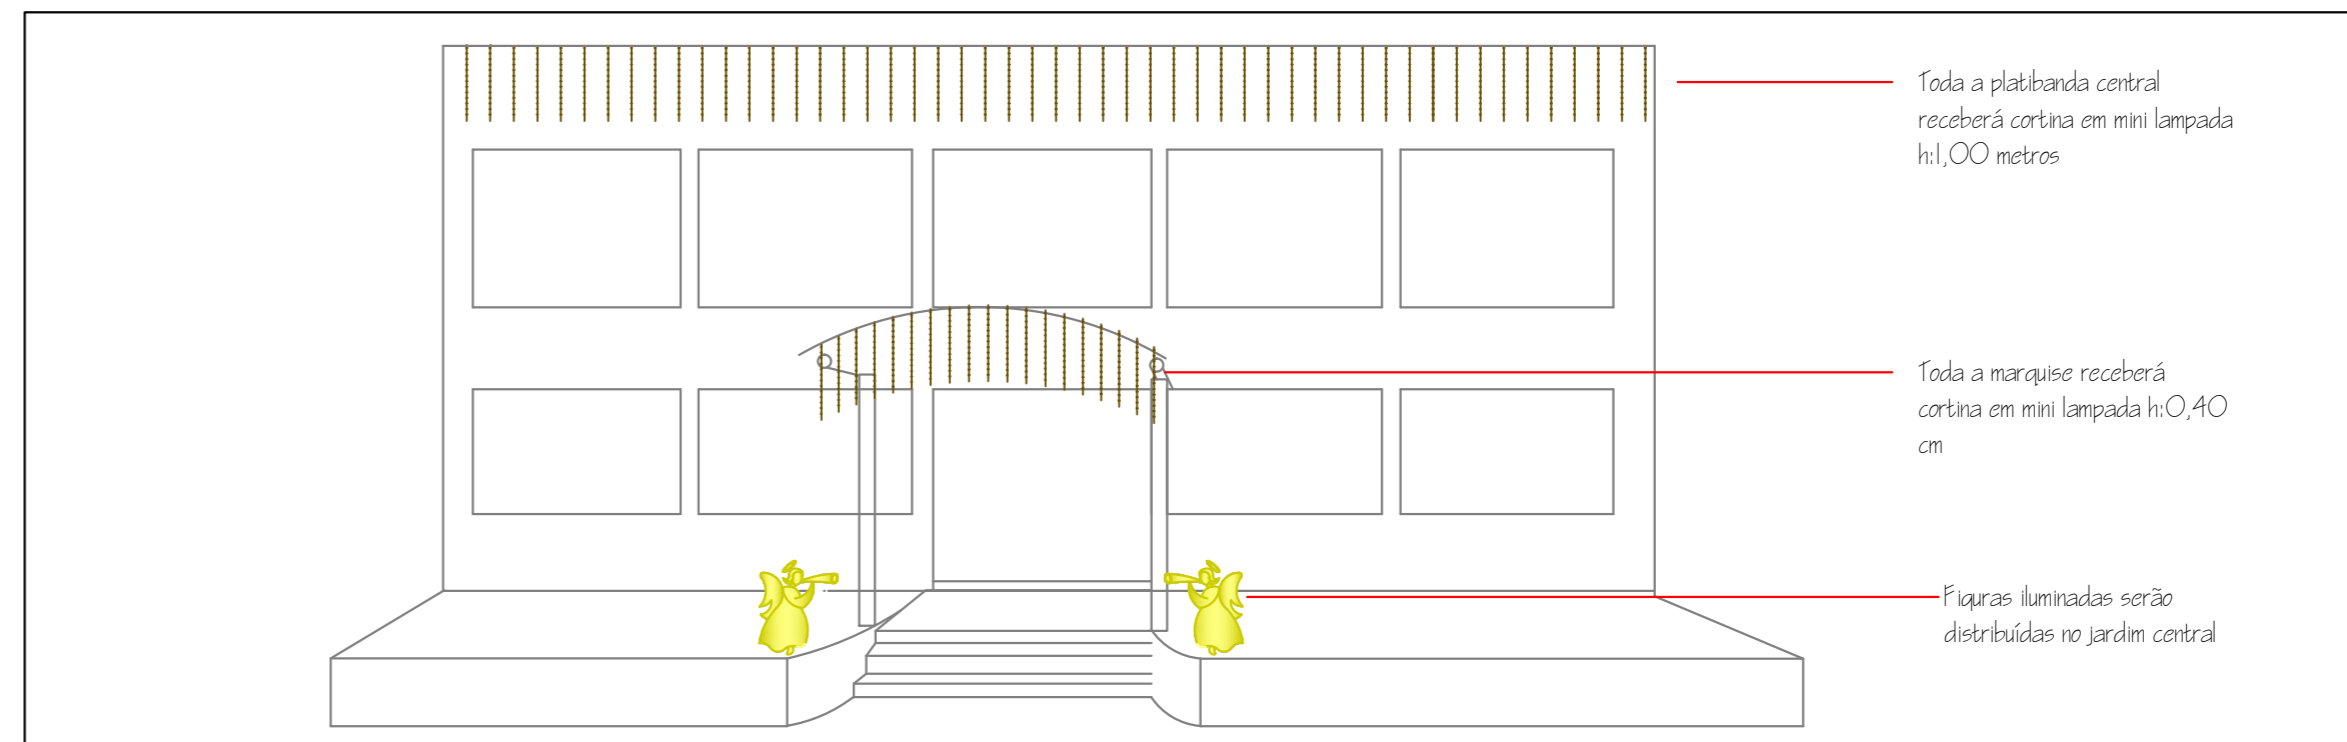

PONTO 6 - PREFEITURA MUNICIPAL
ESCALA: S/E

NOTAS:

CARIMBOS/APROVAÇÃO:



PRANCHA

02/02

PROJETO

PROJETO DE DECORAÇÃO E ILUMINAÇÃO NATALINA

LOCAL

R. Governador Jorge Lacerda, 1209
Ouro/SC

Centro
CEP 89663-000

ESCALA

SEM ESCALA

DESENHO

Priscila Maschio Favretto

REFERÊNCIA

Pontos de intervenção

PROJETISTA

Priscila Maschio Favretto

Eng. Eletricista Paulo Ricardo de Bortolo - CREA 077962-1

DATA

16/09/2015

Arquiteta e Urbanista Priscila Maschio Favretto - CAU 74672-0

ARQUIVO

PREF_140830_R00

Prefeitura Municipal de Ouro - CNPJ: 82.777.228/0001-57