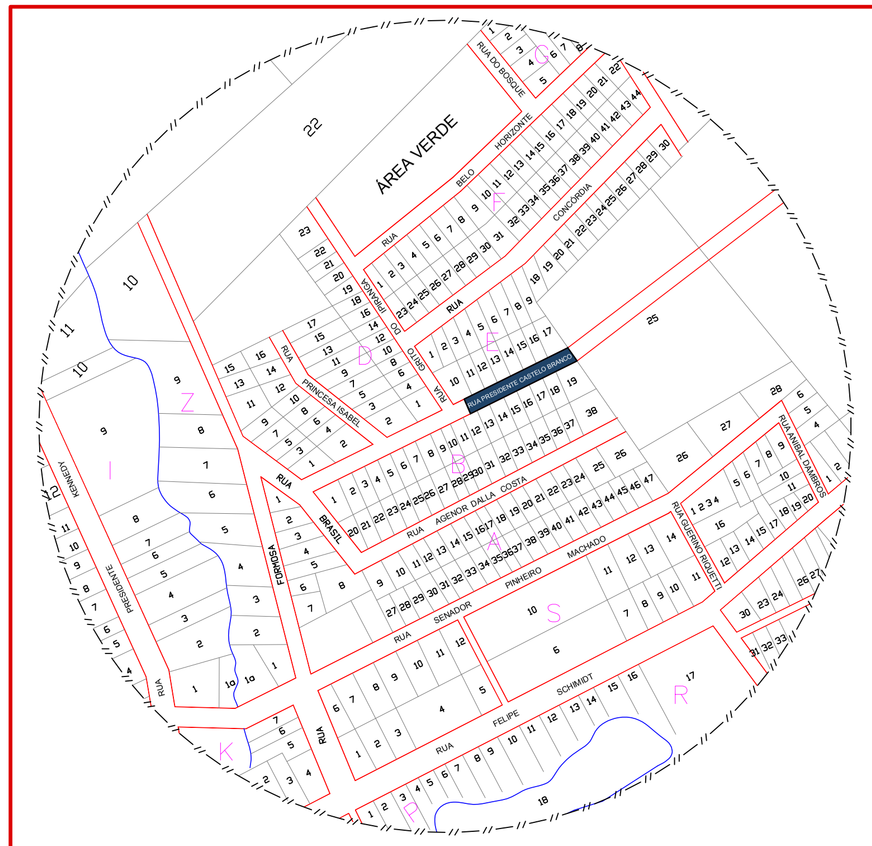

PLANTA DE LOCALIZAÇÃO DO PROJETO PROPOSTO
ESCALA: RELATIVA

DETALHE PAVIMENTAÇÃO EM ASFALTO SOBRE PARALELEPÍPEDOS

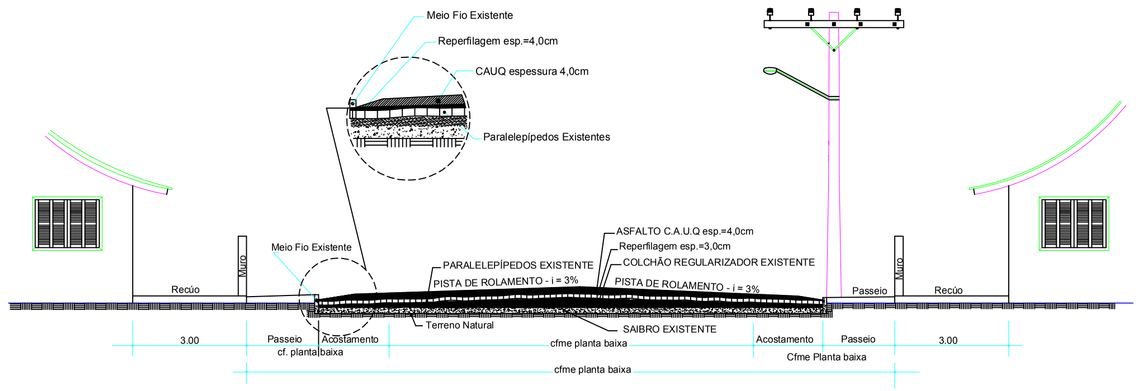

PLANTA DA SECÇÃO TRANSVERSAL
ESCALA: RELATIVA

PLACAS DE ADVERTÊNCIA				
PLACAS	CÓDIGO	PINTURA	DIMENSÃO	QUANTIDADE
		fundo amarelo orla interna preta orla externa amarela simbolo/legenda preta verso preto	L=0,60	02

PLACAS DE IDENTIFICAÇÃO				
PLACAS	CÓDIGO	PINTURA	DIMENSÃO	QUANTIDADE
	-	fundo azul letras brancas orla branca verso preto	0,50 X 0,20	02
FAIXAS DE SEGURANÇA PEDESTRES			01	
FAIXA SIMPLES CONTÍNUA AMARELA			174,00 m	
FAIXA SIMPLES TRACEJADA BRANCA			174,00 m	
FAIXA SIMPLES CONTÍNUA BRANCA			174,00 m	

PLACAS DE REGULAMENTAÇÃO				
PLACAS	CÓDIGO	PINTURA	DIMENSÃO	QUANTIDADE
	R - 19-40	fundo branco tarja vermelha letras pretas simbolos pretos orla vermelha verso preto	D=0,50	02
	R - 6b	fundo branco tarja vermelha letras pretas simbolos pretos orla vermelha verso preto	D=0,50	01
	R - 6c	fundo branco tarja vermelha letras pretas simbolos pretos orla vermelha verso preto	D=0,50	01

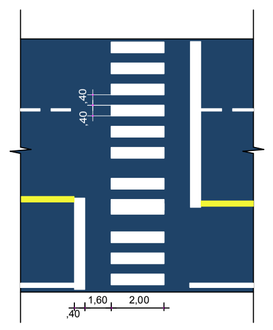

DETALHE FAIXA DE SEGURANÇA P/ PEDESTRES
ESCALA: RELATIVA

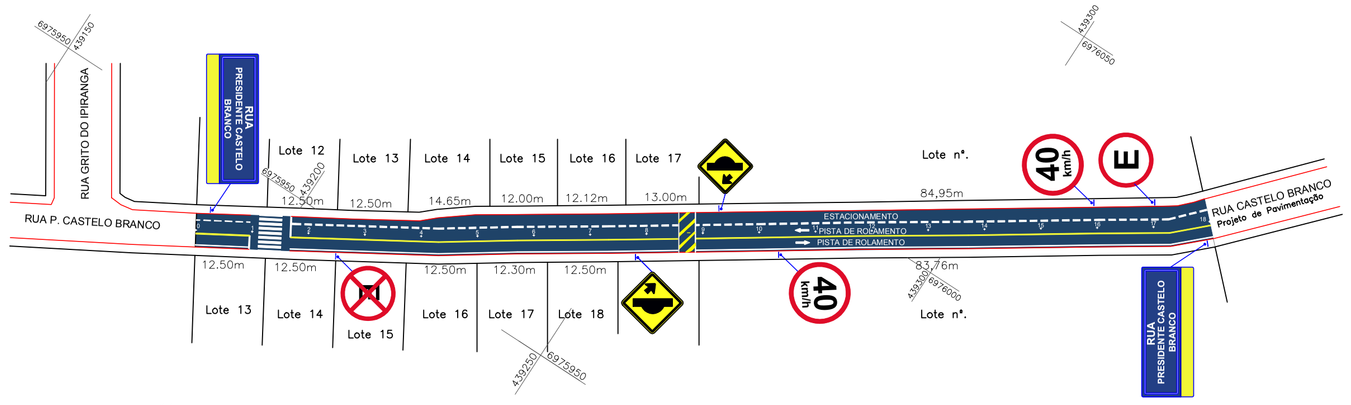

PLANTA DA SINALIZAÇÃO
ESCALA: 1/750

-ESTATÍSTICAS DAS ÁREAS-

RUA PRESIDENTE CASTELO BRANCO
PAVIMENTAÇÃO EM ASFALTO C.A.U.Q SOBRE PARALELEPÍPEDOS

ÁREA PAVIMENTAR CAPA E REPERFILAMENTO _ _ 1.223,77 m²
EXTENSÃO _ _ _