




1 PLANTA
ESCALA 1:2000

RELAÇÃO DOS MATERIAIS	
Nº	QUANT.
1	2
2	1
3	2
4	2
5	802

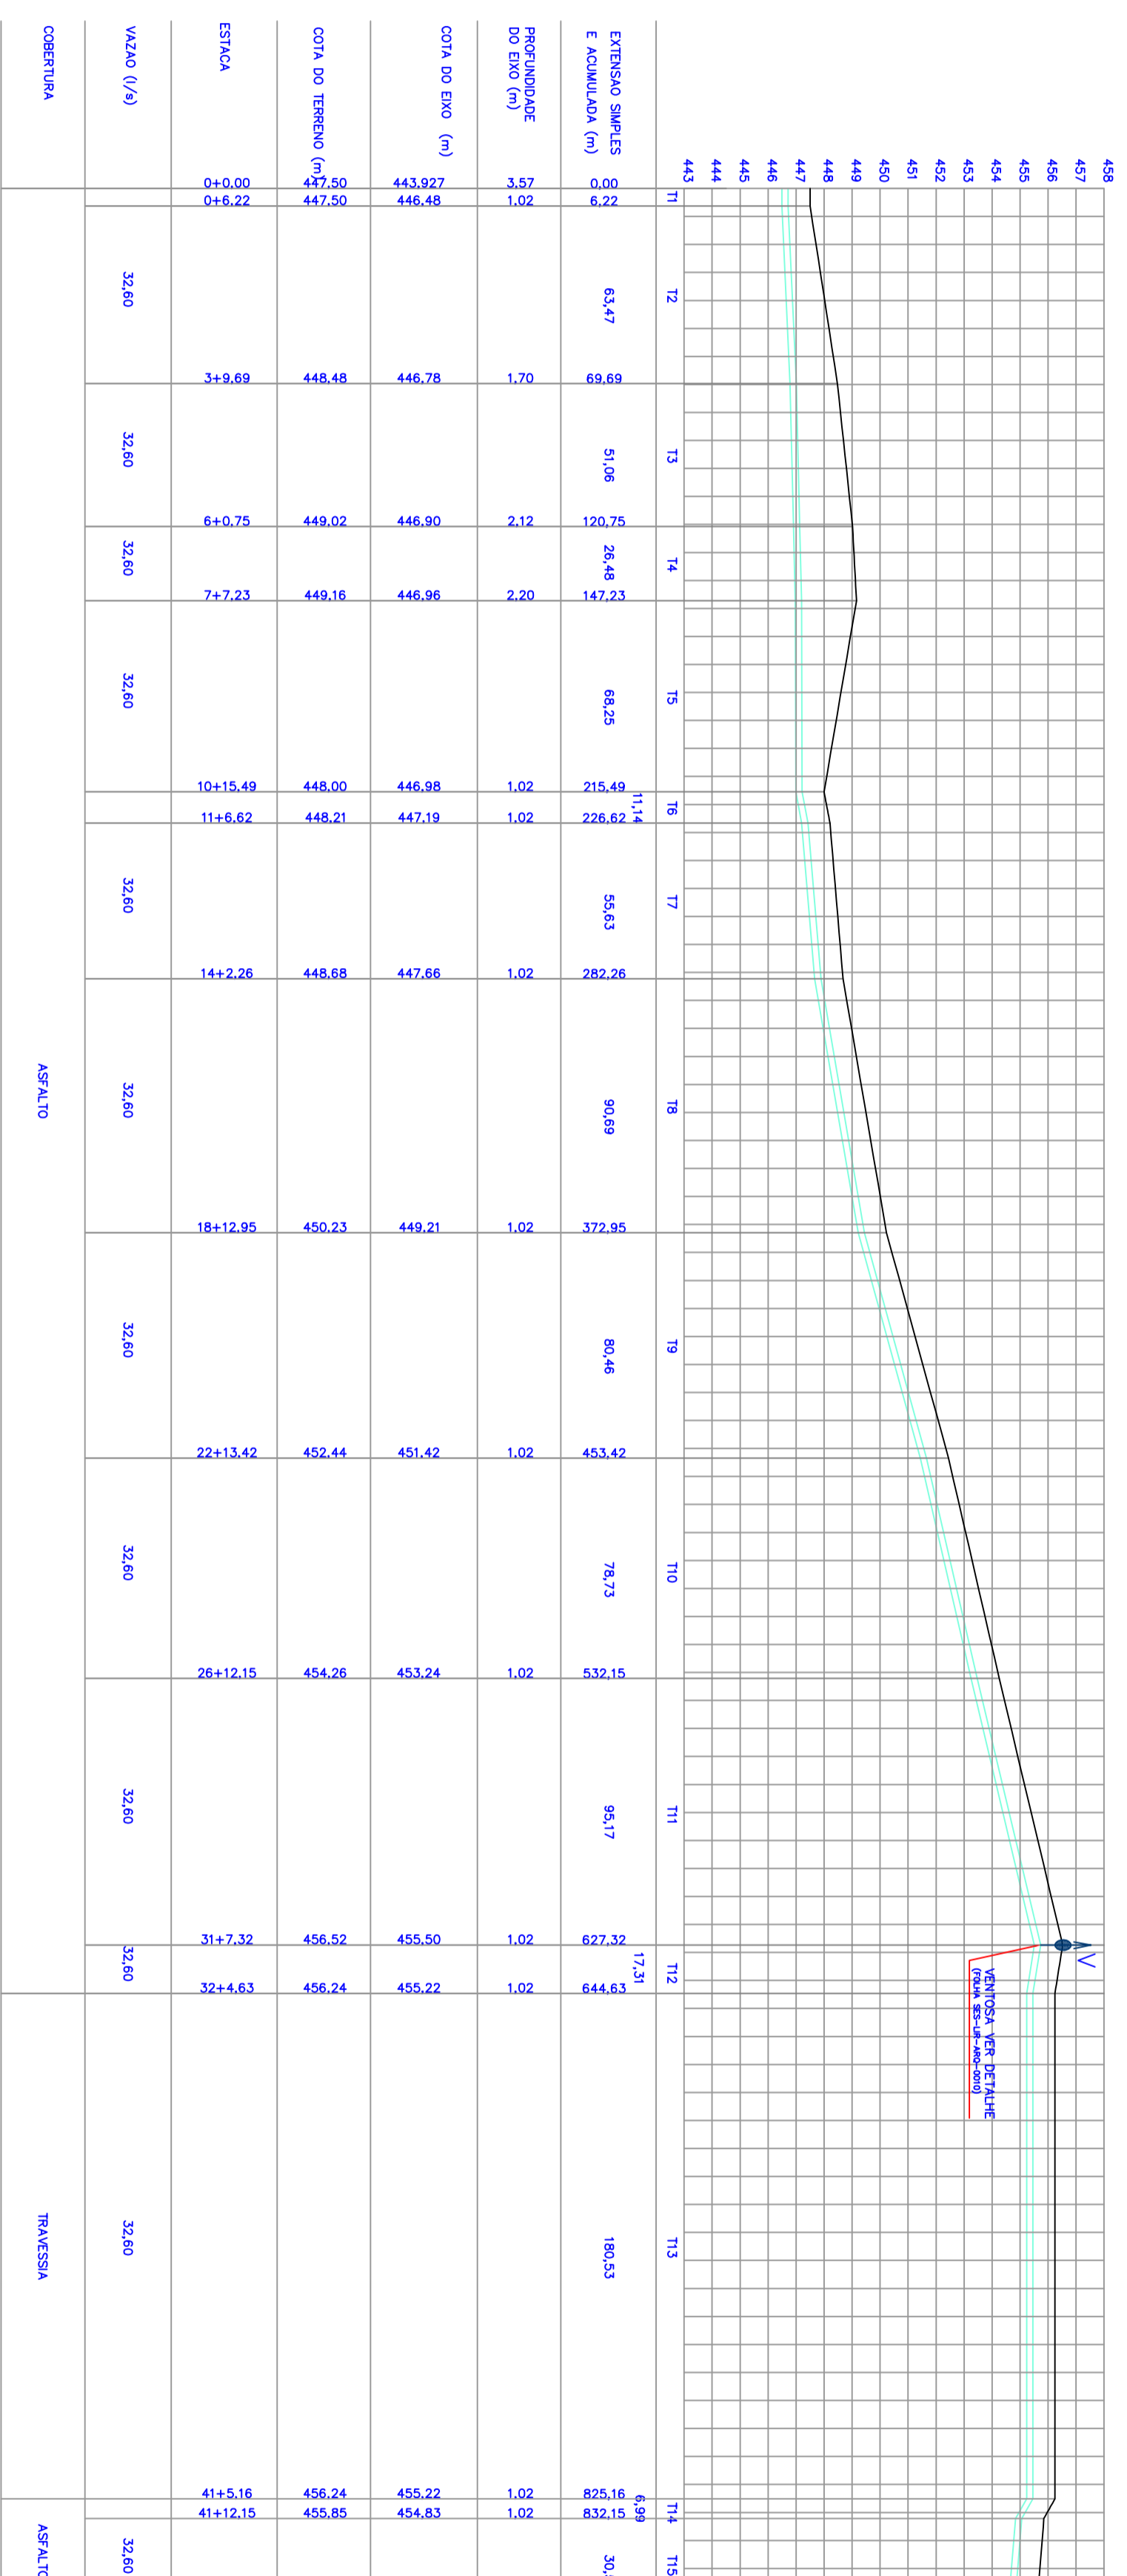


2 PERFIL
ESCALA H:12000 V:1200

CONVENÇÕES

- TERRENO
- LINHA DE RECALQUE Ø 200 mm
- RUÁ

NORTE

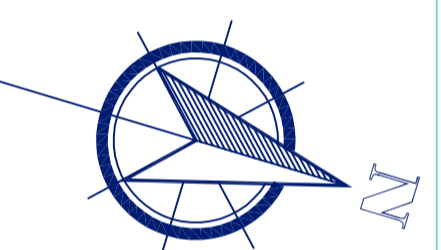

SIMAE-Serviço Intermunicipal de Água e Esgoto

S.E.S. DE CAPINZAL E OURO
CAPINZAL E OURO
PROJETO LINHA DE RECALQUE
CAPINZAL E OURO
PLANTA E PERFIL

Nº	REVISÃO	DATA
A	EMISSÃO INICIAL - SANETAL	FEV/2008
B	PRIMEIRA REVISÃO - SANETAL	MAR/2008

CONDOMÍNIO CONSTRUTORA

SANETAL - ENGENHARIA E CONSULTORIA LTDA
RUA JOSÉ GOMES DE OLIVEIRA, 100 - JARDIM BELLA VISTA - CAPINZAL - SC
www.sanetal.com.br

PROJETO	VISOR	DESENHO	DATA	FOUNO
PROJETO: "ADONAVO REBENCO" (OP. "RECONSTRUT")	VISOR: "RECONSTRUT"	DESENHO: "RECONSTRUT"	DATA: "MAR/2008"	FOUNO: "SES-LIR-REP-0030-B"