PERFIL LONGITUDINAL

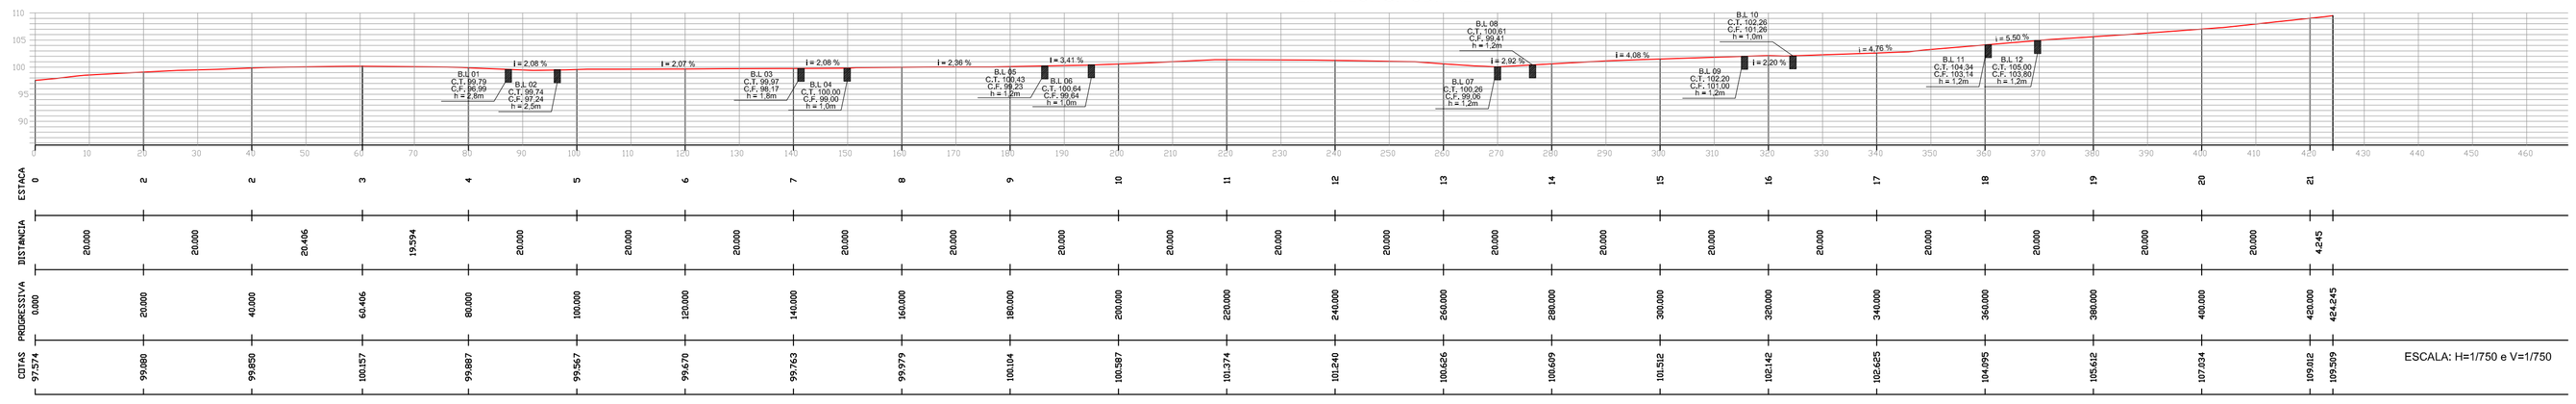

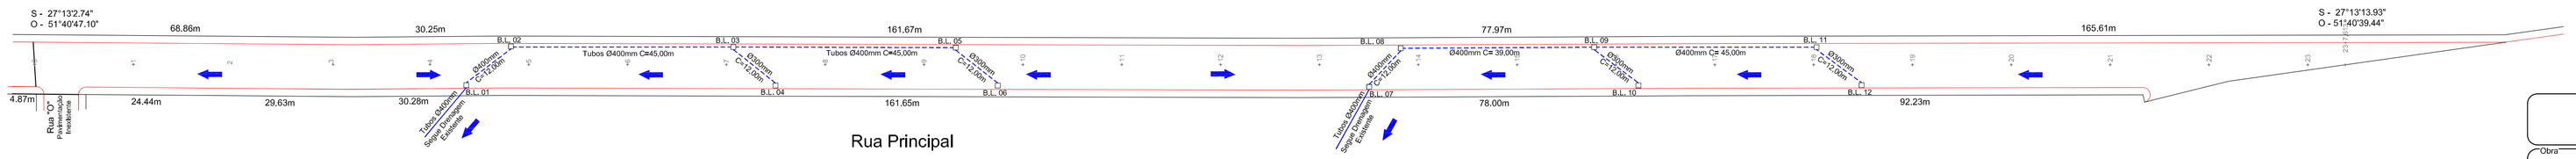

PLANTA DE DRENAGEM PLUVIAL
ESCALA: 1/750

-LEGENDA-

- BOCAS DE B,S,T,C, A EXECUTAR
- BOCAS DE LOBO A EXECUTAR
- BOCAS DE LOBO EXISTENTE
- DRENAGEM PLUVIAL A SER EXECUTADA
- DRENAGEM PLUVIAL EXISTENTE

OBS: Estaqueamento a cada 10,00m

QUANTITATIVOS DA DRENAGEM
RUA PRINCIPAL

BOCAS DE LOBO EXECUTAR _ _ _ _ _ _ 12 un
TUBOS Ø300mm_ _ _ _ _ _ _ _ _ _ _ _ 48,00 m
TUBOS Ø400mm_ _ _ _ _ _ _ _ _ _ _ _ 208,00 m

ammoc
Associação dos Municípios do Meio Oeste Catarinense
Rua Roberto Trompowski,68 2º andar Tel: 49 3522-2800 Fax: 3522-0235 www.ammoc.com.br e-mail:ammoc@ammoc.com.br - JOAÇABA SC

MUNICÍPIO DE OURO - SC

Obra: PROJETO DE PAVIMENTAÇÃO EM ASFALTO C.A.U.Q
Conteúdo: PLANTA DE DRENAGEM PLUVIAL
PERFIL LONGITUDINAL
Referência: PROJETO DE PAVIMENTAÇÃO
Local da Obra: DISTRITO DE SANTA LÚCIA: RUA PRINCIPAL
Prefeito: VITOR JOÃO FACCIN

Qualquer alterações consulte os responsáveis técnicos

Assinatura Responsável Técnico | Assinatura Prefeito

Projeto: DENIR NARCIZO ZULIAN - ENGº CIVIL - CREA/SC 50.805-8
MICHEL ALBERTI - ENGº CIVIL - CREA/SC 80.032-6
ANA JÚLIA UNGERICHT - ENGª CIVIL - CREA/SC 105.295-8

Prancha: DRE. 01/02

Desenho: LUCAS BALESTRIN | Data: NOVEMBRO / 2013 | Escala(s): INDICADA(S) | Outros: XXXX