PERFIL LONGITUDINAL

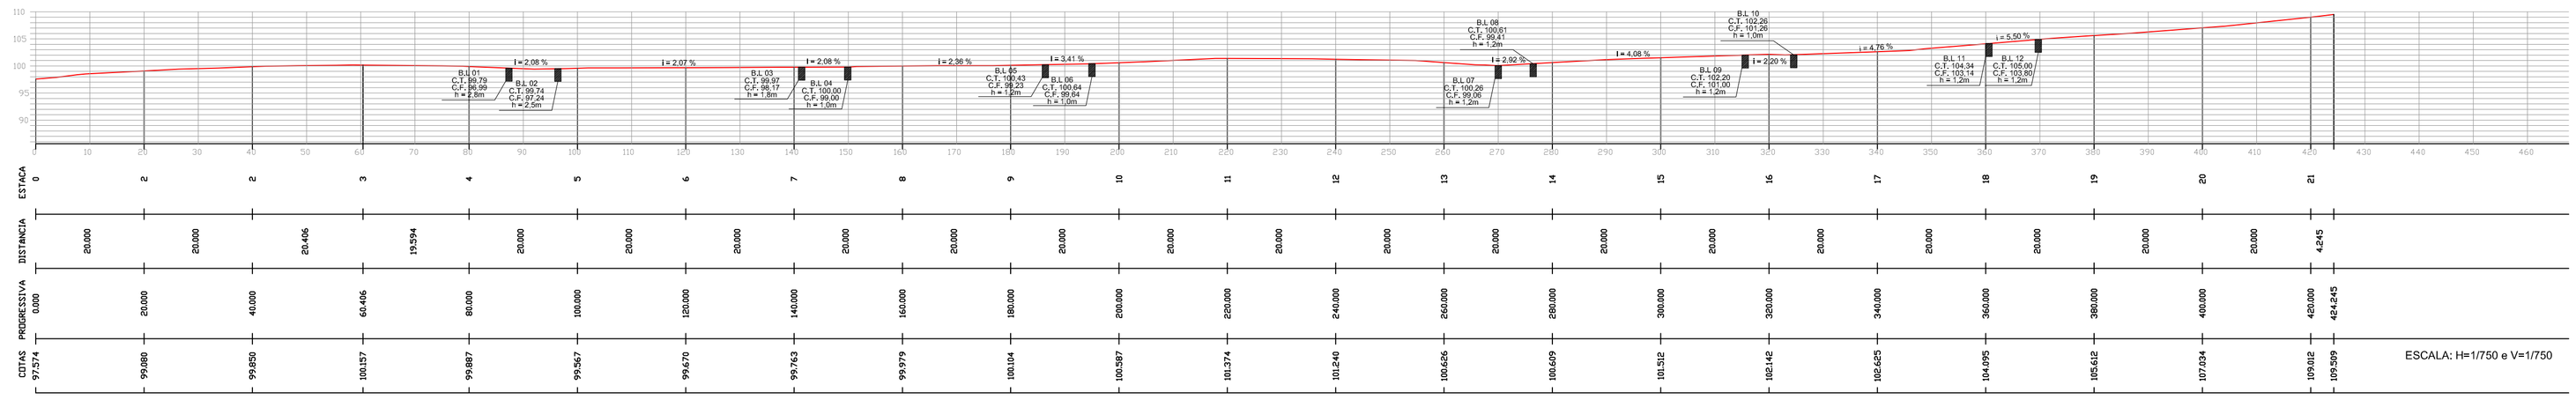

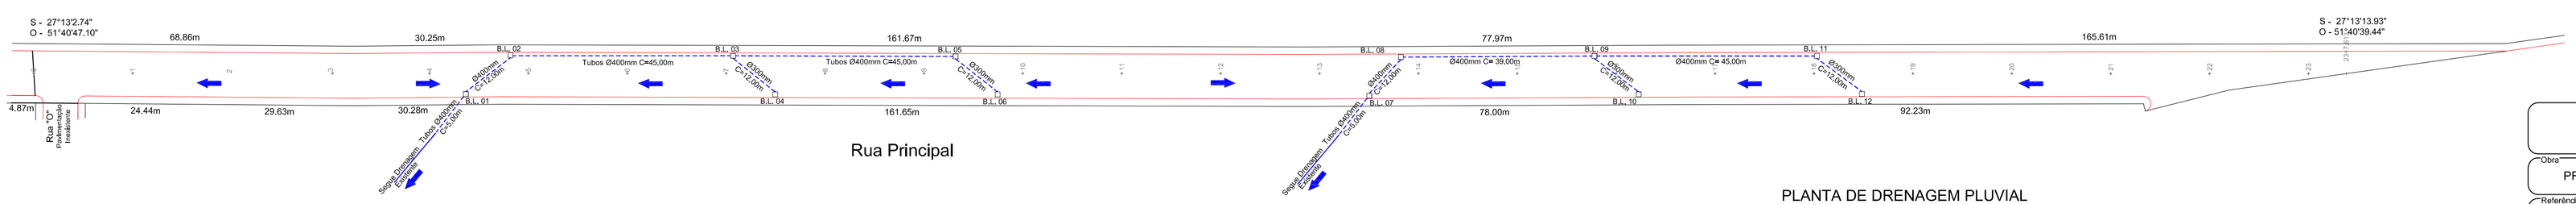

PLANTA DE DRENAGEM PLUVIAL
ESCALA: 1/750

-LEGENDA-

- BOCAS DE B.S.T.C. A EXECUTAR
- BOCAS DE LOBO A EXECUTAR
- BOCAS DE LOBO EXISTENTE
- DRENAGEM PLUVIAL A SER EXECUTADA
- DRENAGEM PLUVIAL EXISTENTE

OBS: Estaqueamento a cada 10,00m

QUANTITATIVOS DA DRENAGEM
RUA PRINCIPAL

BOCAS DE LOBO EXECUTAR _ _ _ _ _ _12 un
TUBOS Ø300mm _ _ _ _ _ _ _ _ _ _ _ _48,00 m
TUBOS Ø400mm _ _ _ _ _ _ _ _ _ _ _ _208,00 m

ammoc
Associação dos Municípios do Meio Oeste Catarinense
Rua Roberto Trompowiski,68 2º andar Tel: 49 3522-2800 Fax: 3522-0235 www.ammoc.com.br e-mail ammoc@ammoc.com.br - JOAÇABA SC

MUNICÍPIO DE OURO - SC

Obra	Conteúdo
PROJETO DE PAVIMENTAÇÃO EM ASFALTO C.A.U.Q	PLANTA DE DRENAGEM PLUVIAL PERFIL LONGITUDINAL
Referência	
PROJETO DE PAVIMENTAÇÃO	
Local da Obra	**Prefeito**
DISTRITO DE SANTA LÚCIA: RUA PRINCIPAL	VITOR JOÃO FACCIN

Qualquer alterações consulte os responsáveis técnicos

Assinatura Responsável Técnico

Assinatura Prefeito

Projeto
DENIR NARCIZO ZULIAN - ENGº CIVIL - CREA/SC 50.805-8
MICHEL ALBERTI - ENGº CIVIL - CREA/SC 80.032-6
ANA JÚLIA UNGERICHT - ENGª CIVIL - CREA/SC 105.295-8

Prancha
DRE.
01/02

Desenho	Data	Escala(s)	Outros
LUCAS BALESTRIN	NOVEMBRO / 2013	INDICADA(S)	XXXX