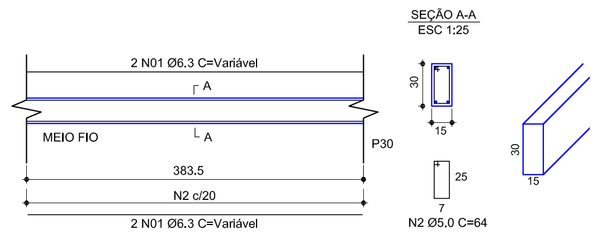

MEIO FIO MOLDADO *IN LOCO*
Escala: Relativa

DETALHE 01

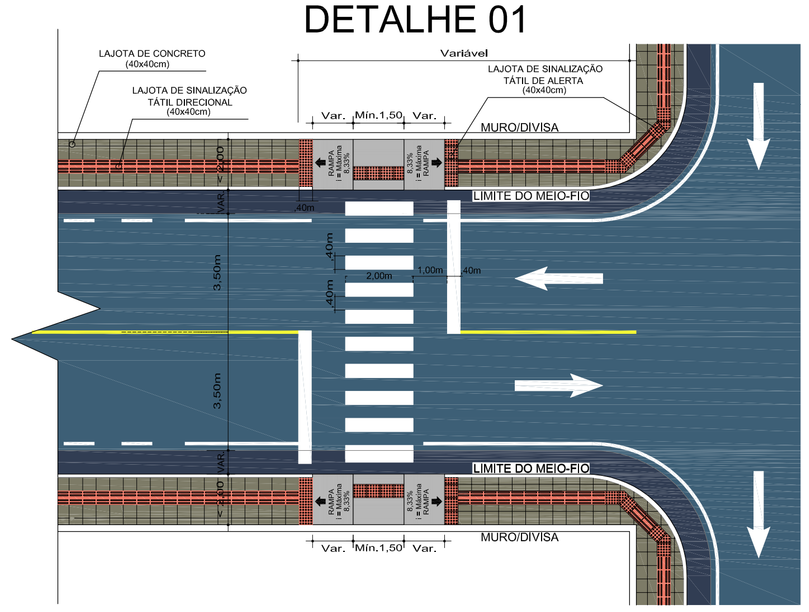

DETALHE DA PAVIMENTAÇÃO DA CALÇADA, FAIXA DE SEGURANÇA E RAMPA PARA CALÇADAS COM LARGURA < 2,00 m.
Escala 1/125

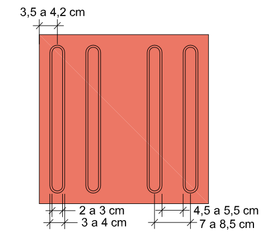

Modulação do piso
DETALHE DA LAJOTA DE SINALIZAÇÃO TÁTIL DIRECIONAL (40x40cm)
ESCALA 1/10

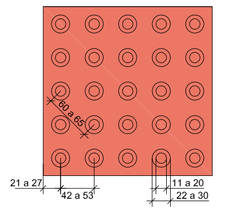

Modulação do piso
DETALHE LAJOTA DE SINALIZAÇÃO TÁTIL DE ALERTA (40x40cm)
ESCALA 1/10

ESTATÍSTICA FINAL QUANTITATIVOS

RUA PRINCIPAL

- EXTENSÃO DOS PASSEIOS À EXECUTAR =	923,00 m
- LARGURA DOS PASSEIOS =	1,50 m
- ÁREA DOS PASSEIOS À EXECUTAR (LAJOTA CONVENCIONAL) =	922,00 m²
- ÁREA DOS PASSEIOS À EXECUTAR (LAJOTA PODOTÁTIL) =	366,00 m²
- MEIO FIO EXTERNO À EXECUTAR (15x30) =	923,00 m

DETALHE DA PAVIMENTAÇÃO DO PASSEIO

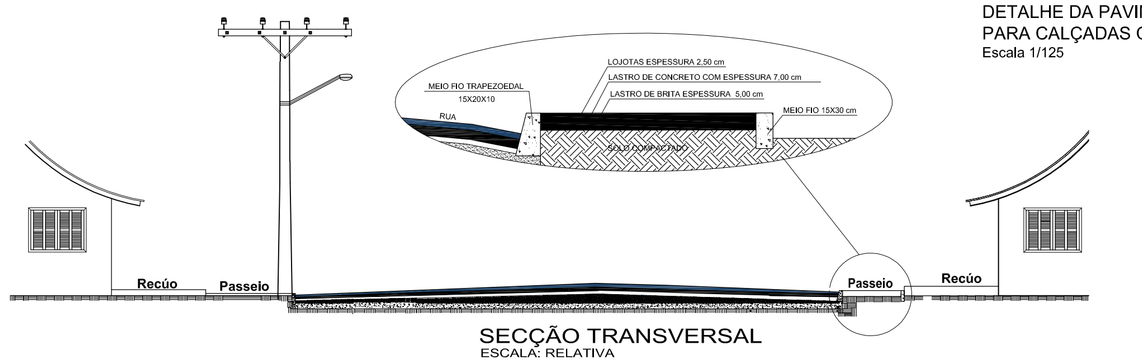

SECÇÃO TRANSVERSAL
ESCALA: RELATIVA

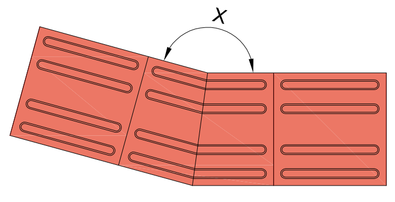

$165° < x \leq 150°$

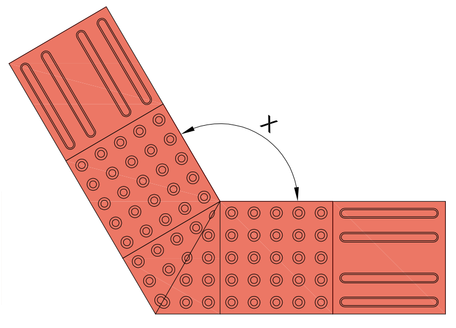

$165° < x \leq 180°$

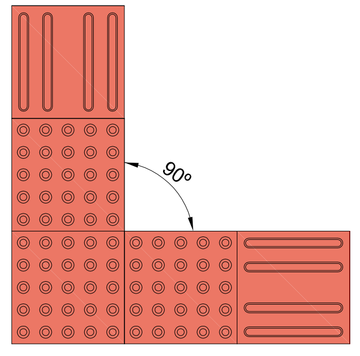

$x = 90°$

Composição de sinalização tátil de alerta e direcional - Exemplos de mudanças de direção
Escala 1/15

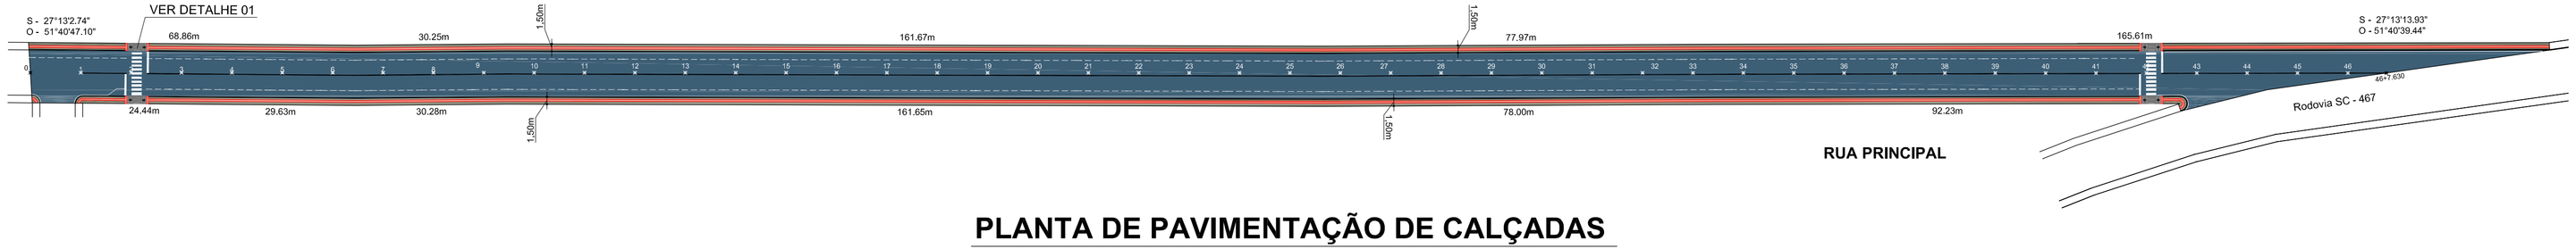

RUA PRINCIPAL

PLANTA DE PAVIMENTAÇÃO DE CALÇADAS

Escala 1 : 750

ammoc
Associação dos Municípios do Meio Oeste Catarinense
Rua Roberto Trompowiski,68 2º andar Tel: 49 3522.2800 Fax: 35220235 www.ammoc.com.br e-mail ammoc@ammoc.com.br - JOAÇABA SC

PREFEITURA MUNICIPAL DE OURO

Obra: **PAVIMENTAÇÃO DE CALÇADAS PÚBLICAS**

Referência: **PAVIMENTAÇÃO CALÇADAS**

Conteúdo:
PLANTA BAIXA DE PAVIMENTAÇÃO CALÇADAS
SEÇÃO TRANSVERSAL
DETALHE DA RAMPA PARA DEFICIENTES
DETALHE DAS LAJOTAS DE SINALIZAÇÃO
DETALHE DO MEIO FIO

Local da Obra: **RUA PRINCIPAL DISTRITO DE SANTA LUCIA - OURO - SC**

Prefeito(a) Municipal: **VITOR JOÃO FACCIN**

Qualsquer alterações consulte os responsáveis técnicos

Assinatura Responsável Técnico

Assinatura Prefeito

Projeto:
DENIR NARCIZO ZULIAN - ENG. CIVIL - CREA/SC 50.805-8
MICHEL ALBERTI - ENG. CIVIL - CREA/SC 80.032-6
ANA JÚLIA UNGERICHT - ENG. CIVIL-CREA/SC 105.295-8

Prancha: **PAS 01/01**

Desenho: **ANDRÉ BEAL** | Data: **NOVEMBRO 2013** | Escala: **INDICADA(S)** | Área Total: **INDICADA (S)**