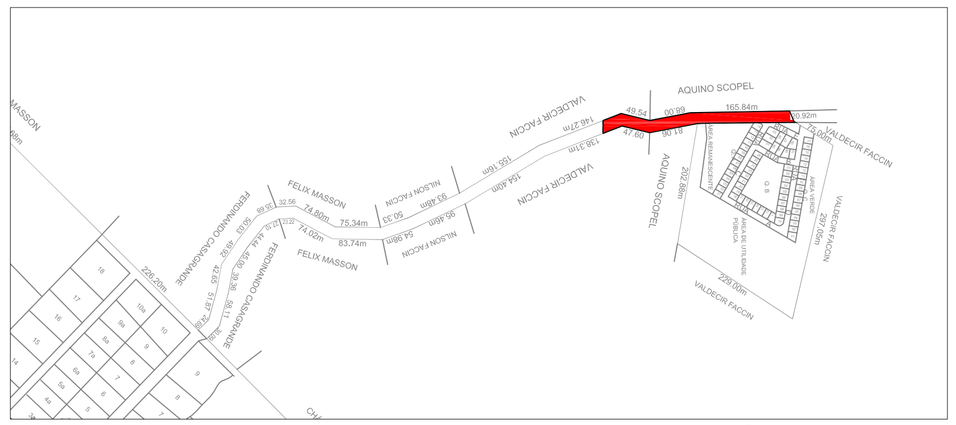

PLANTA DE LOCALIZAÇÃO
ESCALA: RELATIVA

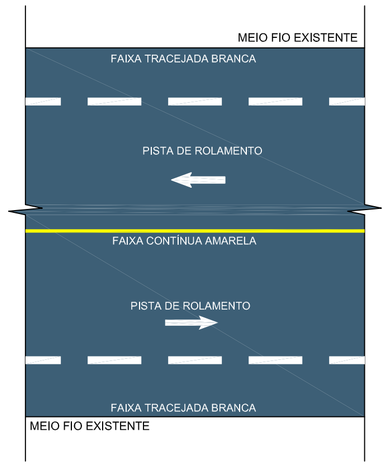

DETALHE DA SINALIZAÇÃO HORIZONTAL
ESCALA: RELATIVA

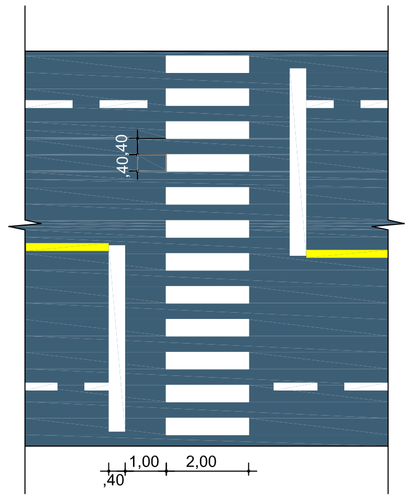

DETALHE FAIXA DE SEGURANÇA P/ PEDESTRES
ESCALA: RELATIVA

PLACAS DE IDENTIFICAÇÃO				
PLACAS	CÓDIGO	PINTURA	DIMENSÃO	QUANTIDADE
RUA PRESIDENTE KENNEDY	-	fundo azul letras brancas orla branca verso preto	0,50 X 0,20	02

PLACAS DE REGULAMENTAÇÃO				
PLACAS	CÓDIGO	PINTURA	DIMENSÃO	QUANTIDADE
PARE	R - 1	fundo branco letras brancas orla externa branca orla externa vermelha	L=0,35	01
40 km/h	R - 19	Fundo: Branco Orla: Vermelho Letra e Algarismo: Preto Simbolo: Preto Verso: Preto Fosco	D=0,60	03

QUANTITATIVOS DA SINALIZAÇÃO HORIZONTAL			
Linha de Divisão de Fluxos Opostos	(Contínua Amarela)	L=0,10	522,00 m
Linhas de Bordo da Pista	(Seccionada Branca)	L=0,10	1.043,00 m
Linhas de Bordo da Pista	(Contínua Branca)	L=0,10	17,00 m
Faixa de Travessia de Pedestres	(Contínua Branca)	-	02 un.

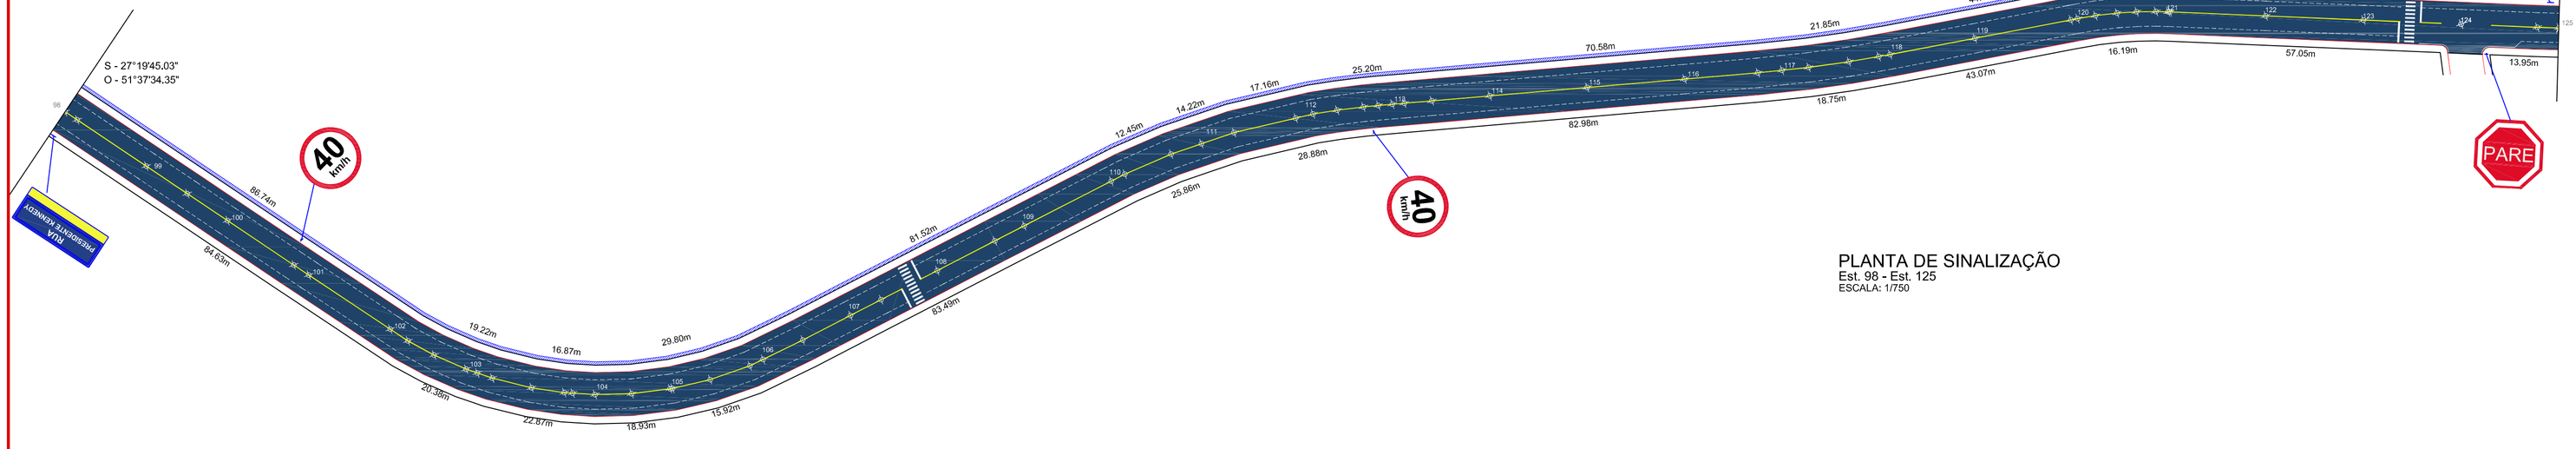

PLANTA DE SINALIZAÇÃO
Est. 98 - Est. 125
ESCALA: 1/750

OBS: Estaqueamento a cada 20,00m

ammoc
Associação dos Municípios do Meio Oeste Catarinense
Rua Roberto Trompowski,68 2º andar Tel: 49 3522-2800 Fax: 3522-0235 www.ammoc.com.br e-mail:ammoc@ammoc.com.br - JOAÇABA SC

MUNICÍPIO DE OURO - SC

Obra: PROJETO DE PAVIMENTAÇÃO EM ASFALTO C.A.U.Q
Conteúdo: PLANTA DE LOCALIZAÇÃO / PLANTA DE SINALIZAÇÃO / DETALHES
Referência: PROJETO DE PAVIMENTAÇÃO
Local da Obra: PARTE DA RUA PRESIDENTE KENNEDY
Prefeito: VITOR JOÃO FACCIN

Qualsquer alterações consulte os responsáveis técnicos

Assinatura Responsável Técnico

Assinatura Prefeito

Projeto: DENIR NARCIZO ZULIAN - ENGº CIVIL - CREA/SC 50.805-8
MICHEL ALBERTI - ENGº CIVIL - CREA/SC 80.032-6
ANA JÚLIA UNGERICHT - ENGª CIVIL - CREA/SC 105.295-8

Prancha: SIN. 01/01

Desenho: LUCAS BALESTRIN
Data: NOVEMBRO / 2013
Escala(s): INDICADA(S)
Outros: XXXX