
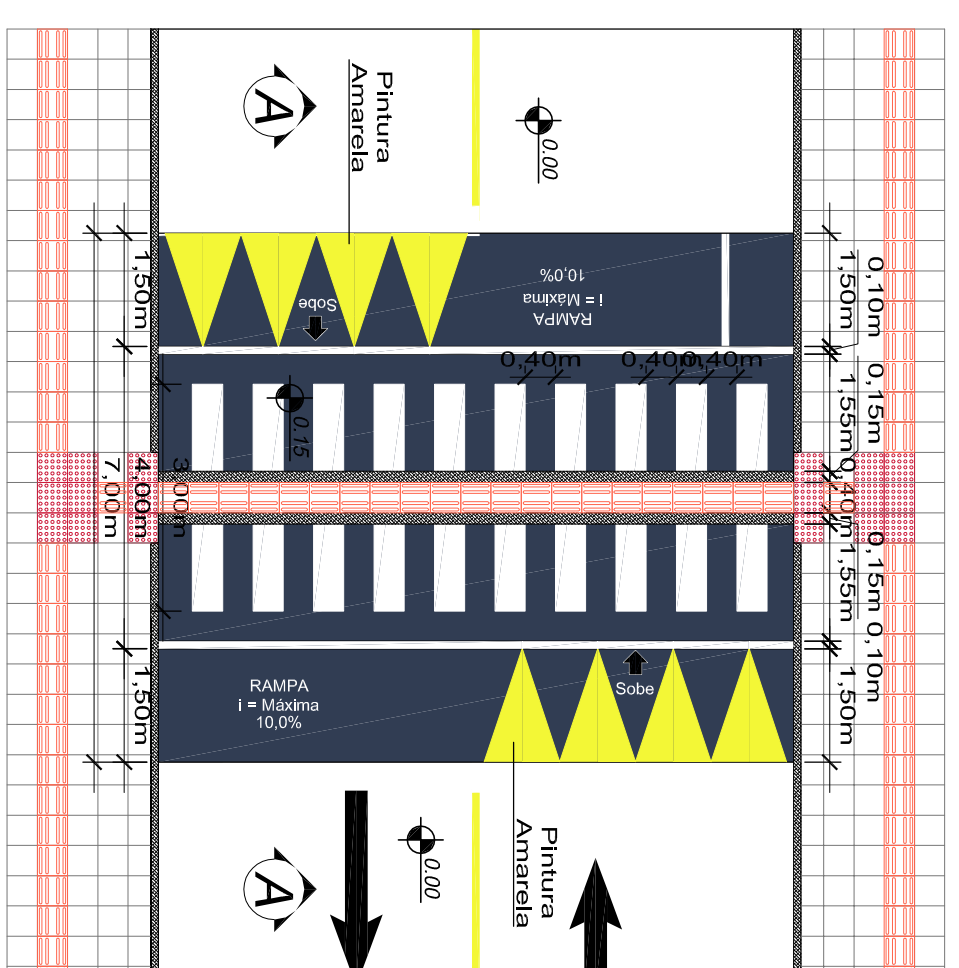
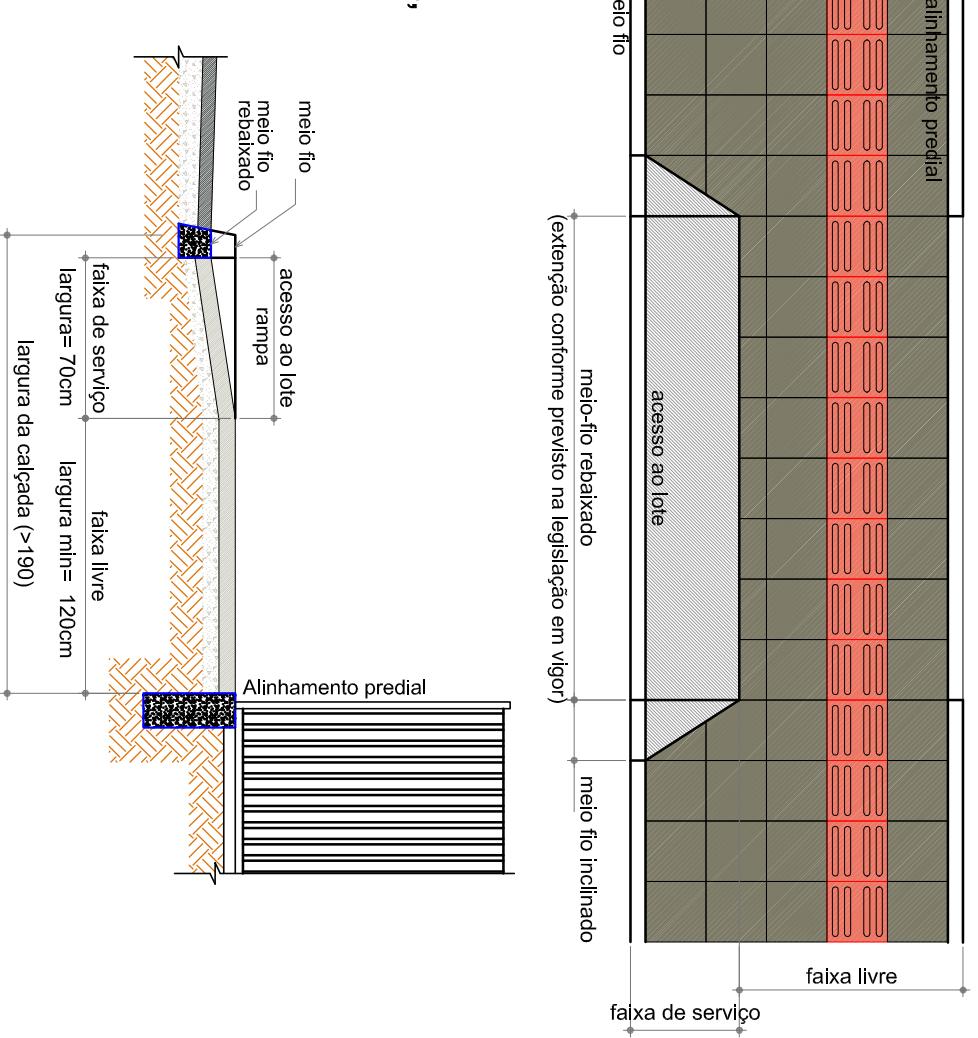
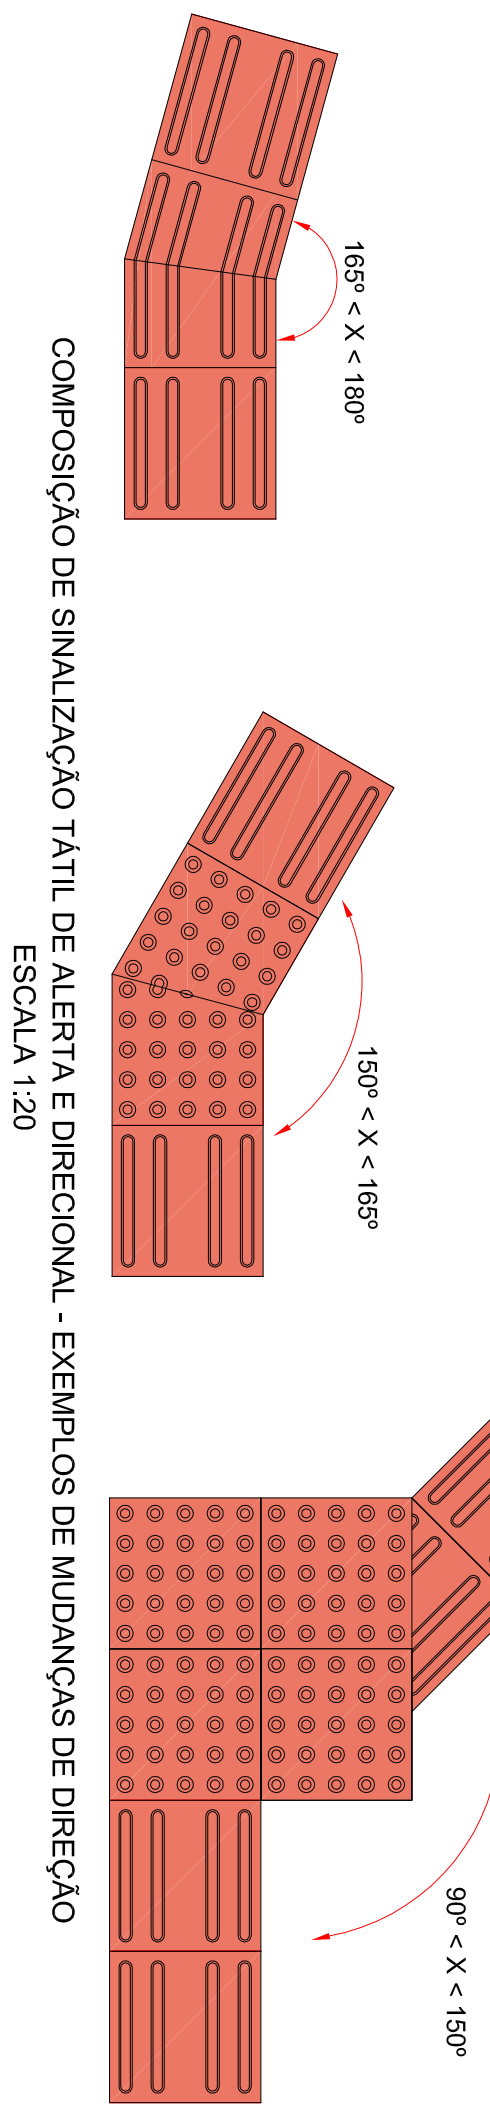


NOTAS :

- Os guarda-corpos atenderão aos seguintes requisitos:
- B) Estariao situado entre 1,20 m acima do nível da borda dos pisos;
- C) Somente poderão ser fixados pela parte inferior;
- D) Deverão possuir as dimensões entre 3,8 cm a 0,5 cm;
- E) Não podendo ter extremidades em gancho;
- F) Suportar a pressão de tracionamento mínima de 900N;
- G) Poderão ter espaçamento máximo de 15 cm entre barras, feita metálica com fixação a cada metro linear e ou fechamento total em alvenaria

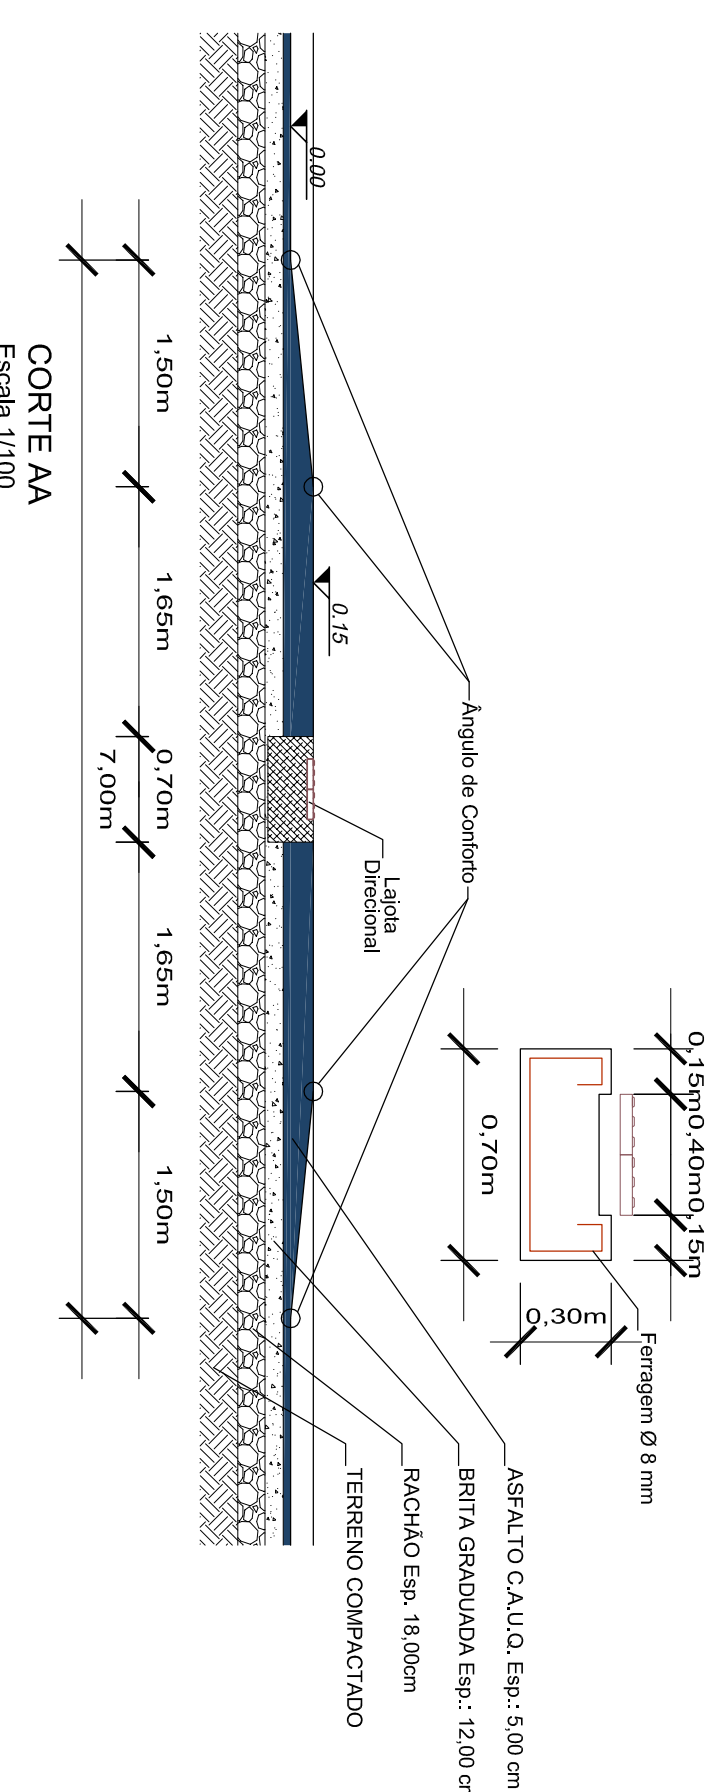

ESTATÍSTICA FINAL QUANTITATIVOS

- ÁREA TOTAL DOS PASSEIOS A EXECUTAR =	2.779,40 m²
- ÁREA DOS PASSEIOS A EXECUTAR EM LAJOTA NATURAL =	2.142,70 m²
- ÁREA DOS PASSEIOS A EXECUTAR EM LAJOTA TÁTIL DIRECIONAL =	636,70 m²
- ÁREA DOS PASSEIOS A EXECUTAR EM LAJOTA TÁTIL ALERTA =	11,80 m²
- ÁREA DE REBAIXO DOS ACESSO DE GARAGEM A EXECUTAR =	31,90 m²
- GUARDA-CORPO =	50,00 m



Rua Roberto Pompeiano, 69 2º andar - Tel: 49 3522-2800 Fax: 35252025 www.ammoc.com.br

PREFEITURA MUNICIPAL DE OURO - SC

PAVIMENTAÇÃO DE CALÇADAS PÚBLICAS	
Local da Obra:	PARTE DA LONJE LAZERIA
Outra:	
Referência:	PAVIMENTAÇÃO CALÇADAS
Conteúdo:	DETALHE DA RAMPA, PASSARELAS E REBAIXOS TÁTIL DE SINALIZAÇÃO
Assinatura Responsável Técnico:	Assinatura Prefeita (a) em Exercício
Projeto:	DENIR MARGO ZULIAN - ENG. CIVIL - CREA/SC 50.805-8 MICHEL ALBERTI - ENG. CIVIL - CREA/SC 80.032-4 ANA JULIA UNGERICH - ENG. CIVIL-CREA/SC 105.295-8
Projeto:	PAS 04/04
Assinatura:	
Presente:	ANDRÉ BEAL
Data:	AGOSTO / 2018
Escala:	INDICADA(S)
Assinatura:	INDICADA(S)