

QUANTITATIVOS DA SINALIZAÇÃO





PLACAS DE ADVERTÊNCIA

PLACAS	CODIGO	PINTURA	DIMENSÃO	QUANTIDADE
	A-18	Fundo: Amarelo Otra: Preta; Preto Simbolo e Letra: Preto Versor: Preto Isoco	0,6x0,8m	10

PLACAS DE REGULAMENTAÇÃO

PLACAS	CODIGO	PINTURA	DIMENSÃO	QUANTIDADE
	R-1	Fundo branco Letras brancas Otra: Preta; Preto Simbolo e Letra: Branco	L=0,25	00
	R-19-40	Fundo branco Letras pretas Otra: Vermelha Simbolo e Letra: Branco	D=0,50	04

PLACAS IDENTIFICAÇÃO	01			
FAIXA DE DIVISÃO DE FLUXOS			1.525,00 m	
FAIXA SECCIONADA BRANCA			00,00 m	
FAIXA CONTINUA BRANCA			1.522,00 m	
FAIXA ELEVADA P/ PEDESTRES			3 und.	

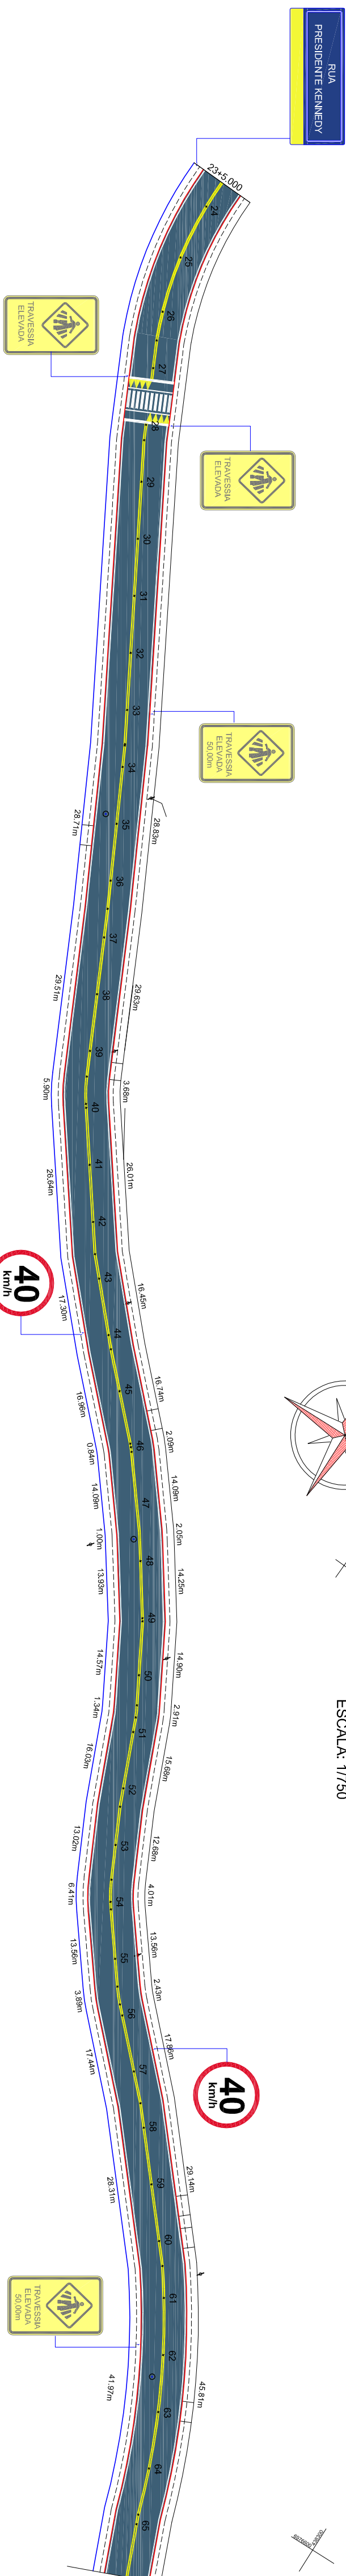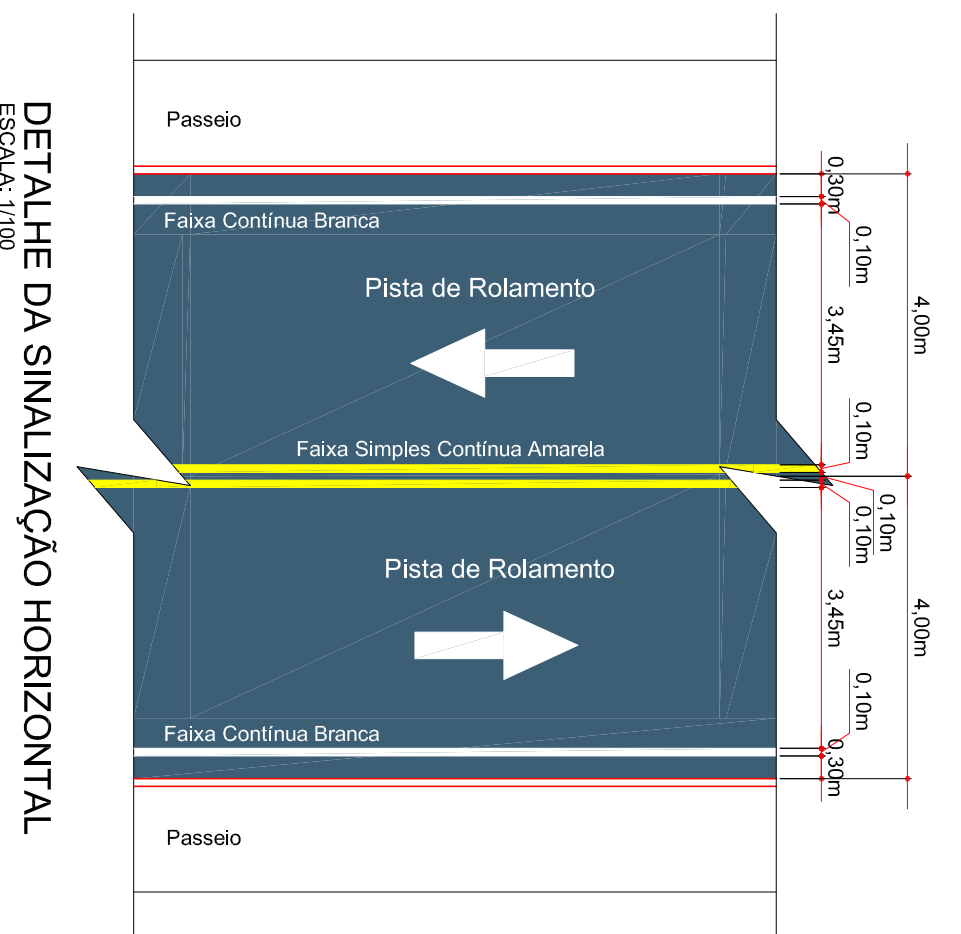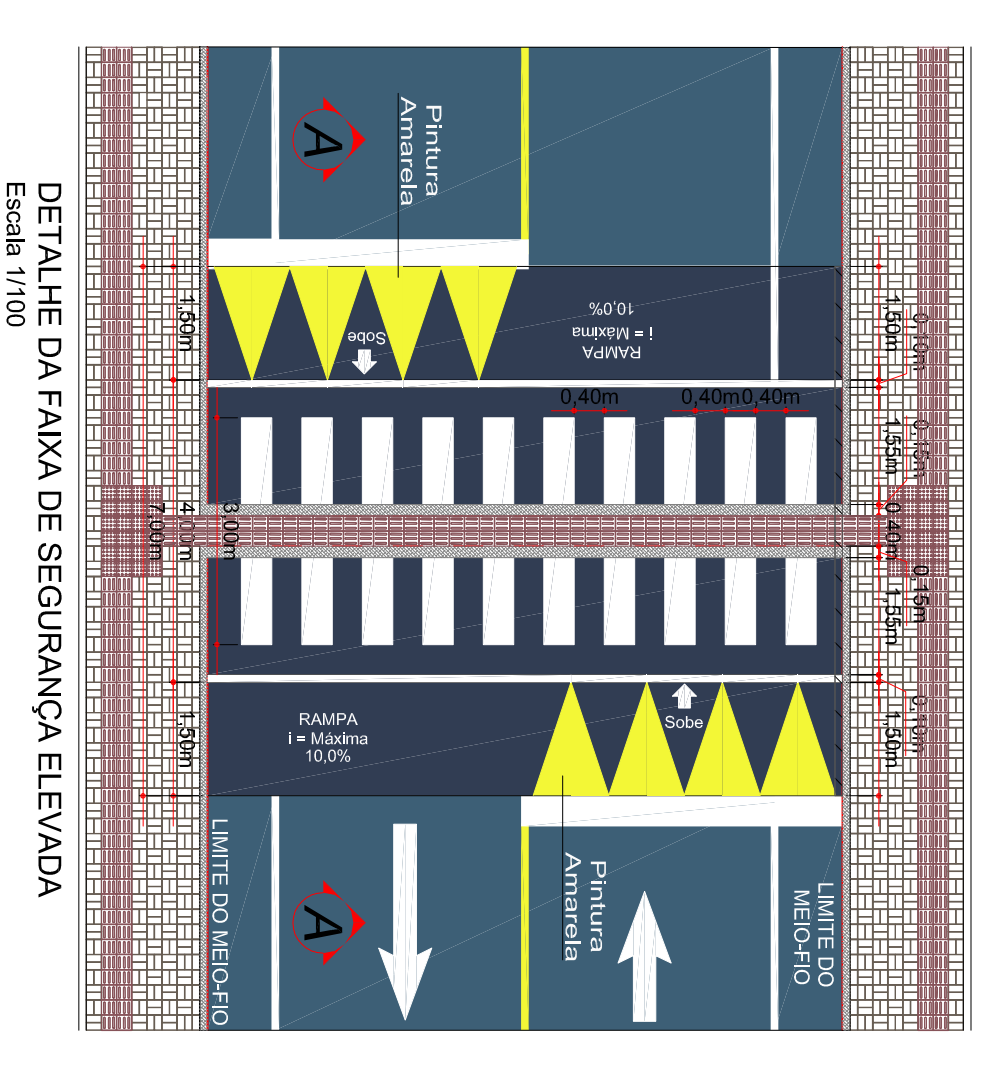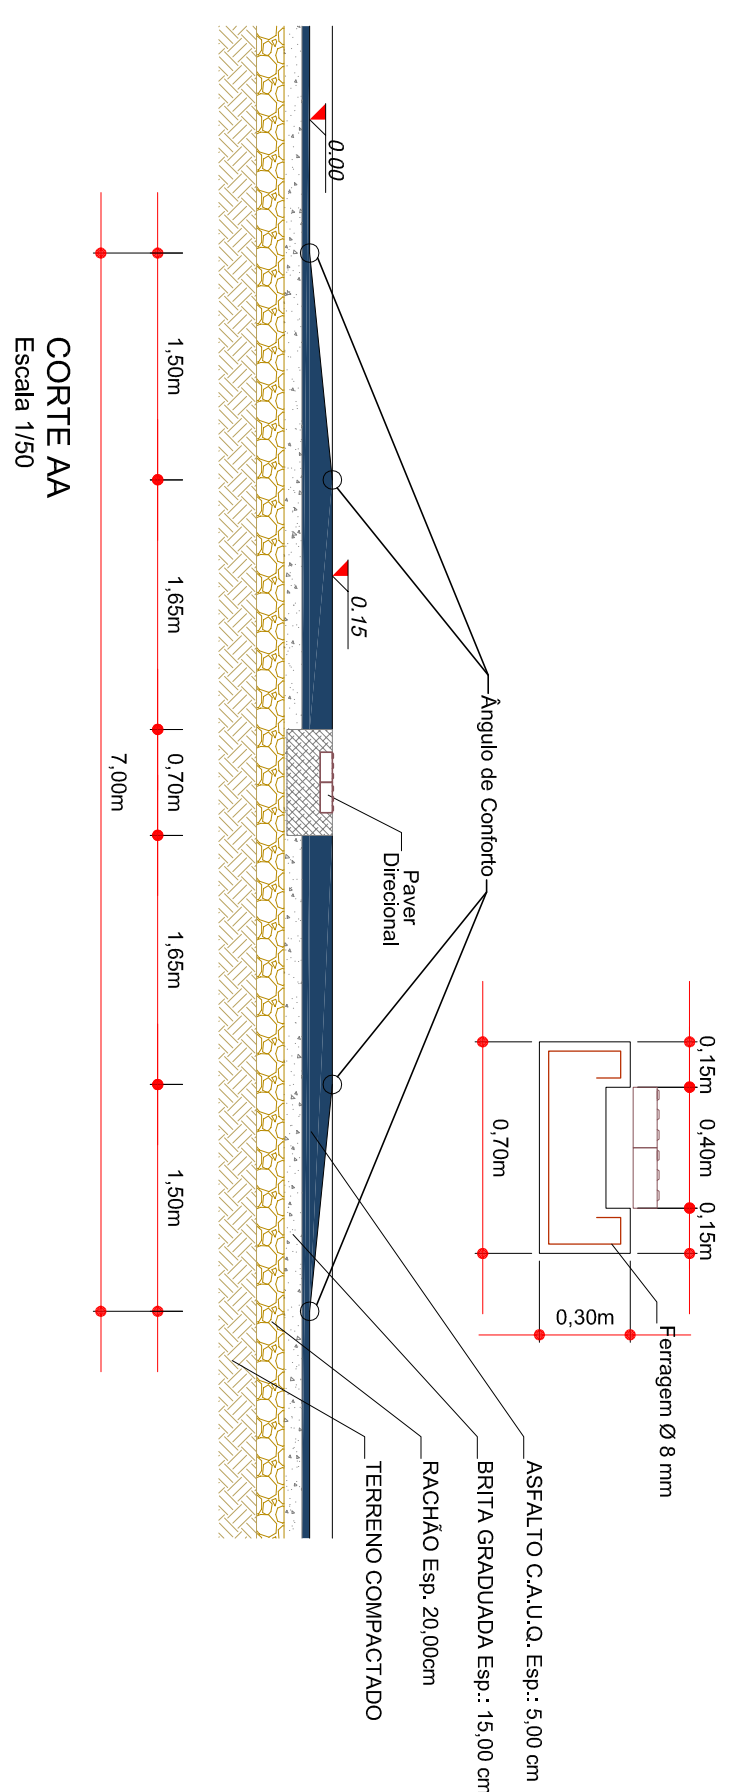

PLANTA DE SINALIZAÇÃO
ESTAC. - 65+9,403 - 102+0,831
ESCALA: 1/750

PLANTA DE SINALIZAÇÃO
ESTAC. - 0+000 - 65 + 5+183
ESCALA: 1/750

- LEGENDA**
- POSTE EXISTENTE
 - P.V. ESGOTO EXISTENTE
 - ENTRADA DE VEICULOS
 - DELIMITAÇÃO DA FAIXA DE SERVIÇO



MUNICÍPIO DE OURO - SC

Rua Roberto Figueiredo 2º andar - Fone: 49 3622-2889 Fax: 3622-0258 - www.ammoc.com.br	
Dica	Comissão
PROJETO DE PAVIMENTAÇÃO EM ASFALTO C.A.U.O	SEÇÃO TRANSVERSAL, GEOMETRICO
Realização	LOCALIZAÇÃO DO PROJETO
PROJETO DE PAVIMENTAÇÃO EM ASFALTO C.A.U.O	SINALIZAÇÃO E DETALHES
Local do obra	Partido (s)
PARTIE DA RUA PRESIDENTE KENNEDY	EM EXERCICIO
Qualquer alteração consulte os responsáveis técnicos	

Assintura Responsável Técnico	Assintura Profissional (o) sem Exercício
Engenheiro Responsável Técnico	Francisco
CRA-SC 20.032-8	CREA-SC 50.915-8
MICHEL ALBERTI - ENGº CIVIL - CREA-SC 50.032-6	ANA JULIA UNGERICH - ENGº CIVIL - CREA-SC 105.295-8
LUIS F. BALESTRIN	INDICA(S)
XXXX	XXXX
01/01	SIN.