

Finalidade: 503 - IP # EXTENSÃO DE REDE

NOTA PS nº: 400697313

Consumidor: MUNICIPIO DE OURO

Endereço da Obra: RUA VOLUNTARIOS DA PATRIA,

Bairro: NAO DEFINIDO/OURO

Município: OURO

Eqpto. Referência: 14666

MATERIAL À INSTALAR

Item	Cód.	Descrição	Reserva:		Projeto:	
			Unid.	Preço Unit.	Quant.	Preço Total
1	35997	ALCA PREFORM DISTR AC 35MM2 630MM BR	PEÇ	0,00	8,000	0,00
2	1827	ARRUELA QUADRADA LISA ACO D18X38X38X3MM	PEÇ	0,00	1,000	0,00
3	17924	CABO MULTIPLEX AL 1X1X35+35MM2 0,6/1KV	M	0,00	209,687	0,00
4	5230	CABO NU COBRE 7 FIOS 25 MM2	KG	0,00	8,508	0,00
5	17031	CARTUCHO METALICO CALIBRE 22 VERMELHA	PEÇ	0,00	9,000	0,00
6	1998	CINTA POSTE CIRCULAR DI 200MM 5000DAN	PEÇ	0,00	2,000	0,00
7	6467	CONEC CUNHA AL CB 1/0AWGX2AWG/35MM2 VM	PEÇ	0,00	3,000	0,00
8	6468	CONEC CUNHA AL CB 1/0AWGX4AWG/25MM2 VM	PEÇ	0,00	2,000	0,00
9	6469	CONEC CUNHA AL CB 1/0X6/16MM2-2X4/25MM2	PEÇ	0,00	4,000	0,00
10	21755	CONEC CUNHA ATERR CU/AI 25/35MM2XD13MM	PEÇ	0,00	4,000	0,00
11	18532	CONECTOR PIERC T 35-70MM2 D 35-70MM2	PEÇ	0,00	5,000	0,00
12	18274	CONJ GRAMPO SUSPENSAO 7,5 A 10,5 REDE BT	PEÇ	0,00	2,000	0,00
13	5265	FIO COBERTO AL 4AWG MOLE PARA AMARRACAO	M	0,00	5,000	0,00
14	2167	HASTE ATERRAMENTO ACO/COBRE 13X2400MM	PEÇ	0,00	4,000	0,00
15	2242	OLHAL ACO PARA PARAFUSO 16MM 5000DAN	PEÇ	0,00	12,000	0,00
16	1798	PARAFUSO CAB ABAUL ACO 7007 16X45X45MM	PEÇ	0,00	3,000	0,00
17	1670	PARAFUSO CAB QUAD ACO 7007 16X200X120MM	PEÇ	0,00	2,000	0,00
18	1624	PARAFUSO CAB QUAD ACO 7007 16X250X170MM	PEÇ	0,00	4,000	0,00
19	4628	POSTE CONCRETO CIRC 10M 300DAN 1 SEGM	PEÇ	0,00	1,000	0,00
20	4798	POSTE CONCRETO DT 10M 150DAN 1 SEGM	PEÇ	0,00	1,000	0,00
21	4800	POSTE CONCRETO DT 10M 300DAN 1 SEGM	PEÇ	0,00	4,000	0,00
22	2153	SAPATILHA CABO DE ACO 54X75MM	PEÇ	0,00	8,000	0,00
					Total R\$	0,00

MATERIAL À RETIRAR

Item	Cód.	Descrição	Ordem Desativação:			
			Unid.	Preço Unit.	Quant.	Preço Total
					Total R\$	0,00

INFORMAÇÕES ADICIONAIS

Quant. Postes Inst.:	6	Quant. Trafos Inst.:	0	Peso Bruto Mat.Inst. (exceto postes):	86,301
Quant. Postes Ret.:	0	Quant. Trafos Ret.:	0	Peso Bruto Mat. Ret. (exceto postes):	0,000

Finalidade: 503 - IP # EXTENSÃO DE REDE

NOTA PS nº: 400697313

Consumidor: MUNICIPIO DE OURO

Endereço da Obra: RUA VOLUNTARIOS DA PATRIA,

Município: OURO

Bairro: NAO DEFINIDO/OURO

Eqpto. Referência: 14666


SERVIÇOS À INSTALAR			LINHA VIVA			
Item	Cód.	Descrição	Unid	Preço Unit.	Quant.	Preço Total
					Subtotal	0,00
					Subtotal R\$	0,00

SERVIÇOS À INSTALAR			LINHA MORTA			
Item	Cód.	Descrição	Unid	Preço Unit.	Quant.	Preço Total
1	300025	ATERRAMENTO SIMPLES - UMA HASTE	UA	0,00	4,000	0,00
2	300006	Abert. Cava em Rocha Sem Uso Explosivo	UA	0,00	5,000	0,00
3	300008	Abertura de Cava em Terreno Normal	UA	0,00	1,000	0,00
4	300247	INST. OLHAL P/ FIXAÇÃO DE CONDUTOR NEUTR	UA	0,00	12,000	0,00
5	300178	Inst. conjunto grampo suspensão cb mult.	UA	0,00	2,000	0,00
6	300177	Inst. de aterramento temporário BT.	UA	0,00	1,000	0,00
7	300372	Instalação Poste Menor 12M Com Guindauto	UA	0,00	6,000	0,00
8	300319	Instalação de conector perfurante em BT	UA	0,00	5,000	0,00
9	300321	Instalação de conector tipo cunha	UA	0,00	5,000	0,00
10	300405	Lançam cond. multiplex BT 35mm ² , por km	KM	0,00	0,199	0,00
11	650857	OPERAÇÃO DE CHAVE	UA	0,00	6,000	0,00
12	300472	Poda de Árvore, por Árvore Podada	UA	0,00	23,000	0,00
13	652150	SERVIÇO UTILIZAÇÃO SOFTWARE DE SEGURANÇA	UA	0,00	1,000	0,00
14	300753	Trans. mat. percurso 21 a 50 km p/kg	KG	0,00	1,000	0,00
15	300760	Transp poste inf 12m inf 1000dan 21-50KM	UA	0,00	6,000	0,00
					Subtotal	0,00
					Subtotal R\$	0,00

SERVIÇOS À RETIRAR			LINHA VIVA			
Item	Cód.	Descrição	Unid	Preço Unit.	Quant.	Preço Total
					Subtotal	0,00
					Subtotal R\$	0,00

SERVIÇOS À RETIRAR			LINHA MORTA			
Item	Cód.	Descrição	Unid	Preço Unit.	Quant.	Preço Total
					Subtotal	0,00
					Subtotal R\$	0,00

INFORMAÇÕES ADICIONAIS						
QtdeTotal USC :	0,00	Qtde Total ULV :	0,00			
Valor Total USC R\$:	0,00	Valor Total ULV R\$:	0,00	Valor Total R\$:	0,00	

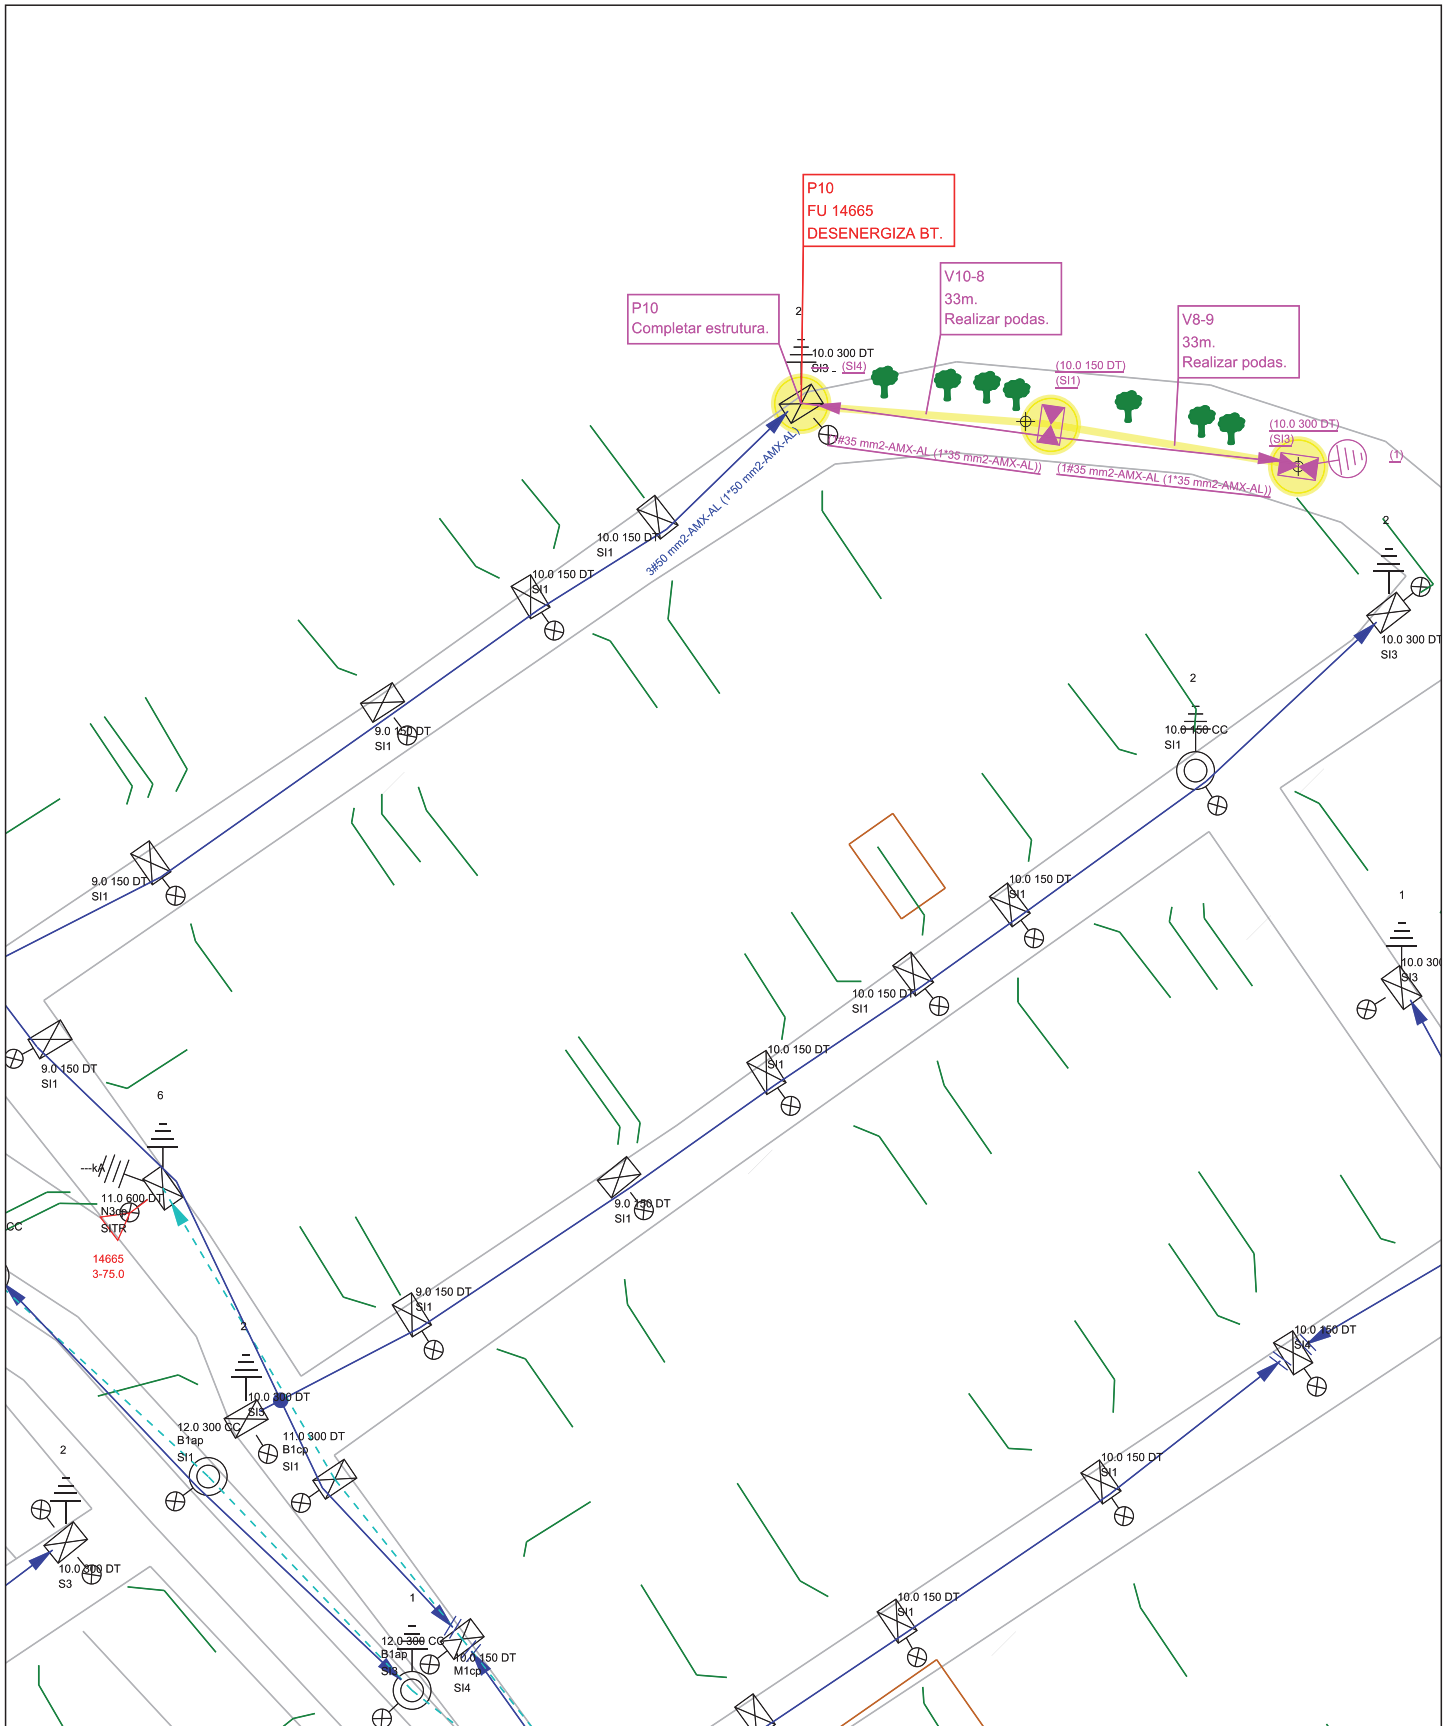

Obra
Extensão para IP

Número Polígono
000400697313

Endereço
RUA VOLUNTARIOS DA PATRIA - NAO DEFINIDO/OURO - OURO

Interessado
MUNICIPIO DE OURO

Nota PS:
000400697313


Projetista
ELETESUL_MATEUSP


N FU/ALIM:
FU 14665 / CZL 05 - A4

Digitalização:
ELETESUL_MATEUSP

Escala
1:1000

Data
20/02/2023

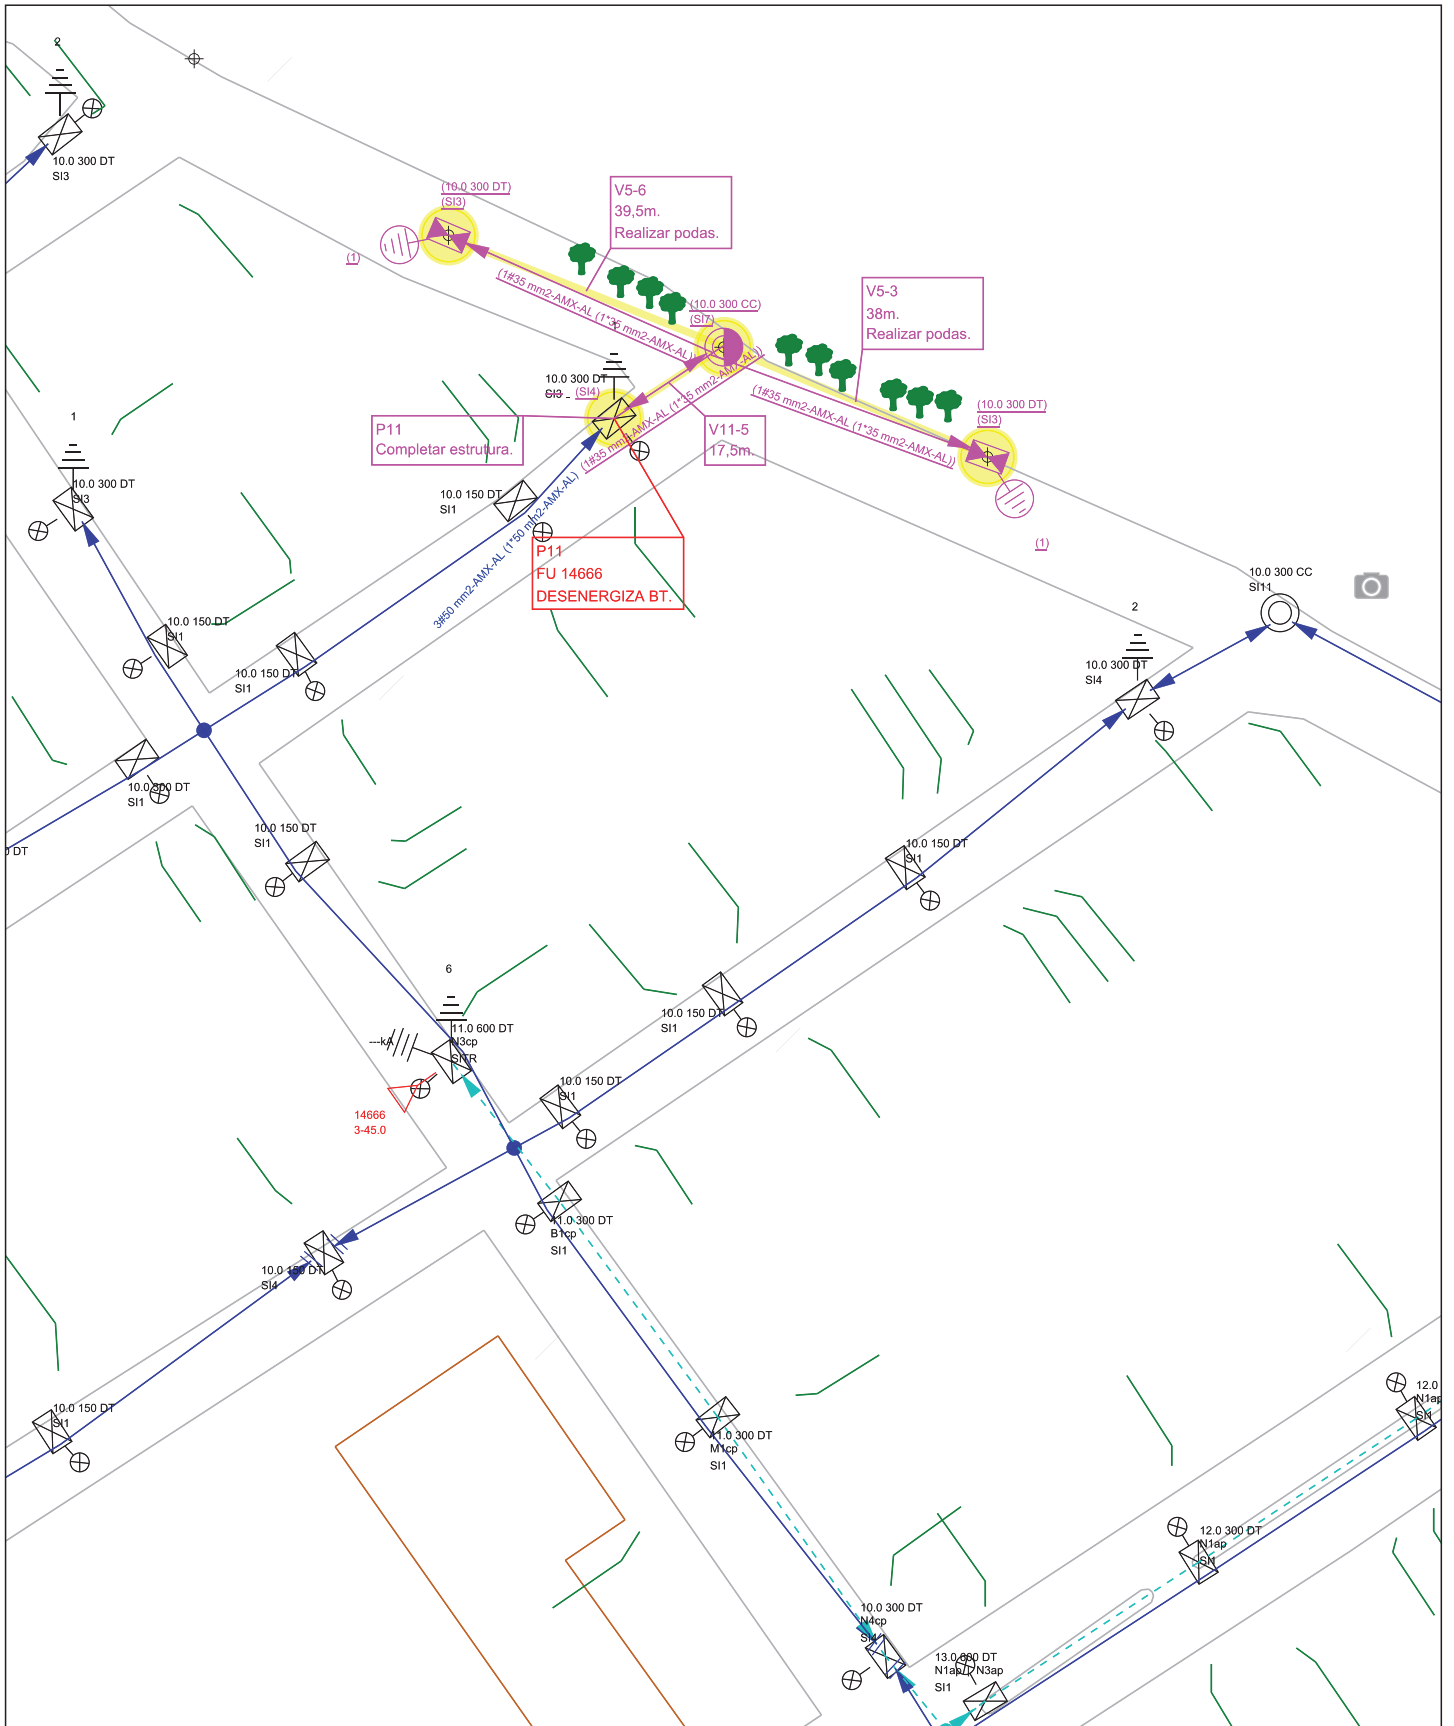

	Obra Extensão para IP	Número Polígono 000400697313		
Endereço RUA VOLUNTARIOS DA PATRIA - NAO DEFINIDO/OURO - OURO				
Interessado MUNICIPIO DE OURO		Nota PS: 000400697313		
Projetista ELETESUL_MATEUSP		N FU/ALIM: FU 14666 / CZL 05 - A4 - FOLHA		
Digitalização: ELETESUL_MATEUSP		<table border="1"> <tr> <td data-bbox="1157 2094 1316 2161"> Escala 1:1000 </td> <td data-bbox="1316 2094 1508 2161"> Data 20/02/2023 </td> </tr> </table>	Escala 1:1000	Data 20/02/2023
Escala 1:1000	Data 20/02/2023			

