

Finalidade: 130 - ATENDIMENTO AO SEGUNDO PONTO NA

NOTA PS nº: 400704903

Consumidor: MUNICIPIO DE OURO

Endereço da Obra: BAIRRO NOSSA SENHORA NAVEGANTES, ANTENA DIG

Bairro: N SRA NAVEGANTES/OUR

Município: OURO

Eqpto. Referência: 4482

MATERIAL À INSTALAR

Item	Cód.	Descrição	Reserva:		Projeto:	
			Unid.	Preço Unit.	Quant.	Preço Total
1	23151	ABRACAIDEIRA PLASTICA 190X6-8MM PRETA	PEÇ	0,00	6,000	0,00
2	6154	ALCA PREFORM DISTR AC 2AWG 610MM VM	PEÇ	0,00	2,000	0,00
3	1827	ARRUELA QUADRADA LISA ACO D18X38X38X3MM	PEÇ	0,00	1,000	0,00
4	5332	CABO ISOL CU 450/750V 25MM2 PR EX-FLEX	M	0,00	1,000	0,00
5	15553	CABO MULTIPLEX AL 3X1X35+35MM2 0,6/1KV	M	0,00	73,608	0,00
6	5230	CABO NU COBRE 7 FIOS 25 MM2	KG	0,00	2,127	0,00
7	17031	CARTUCHO METALICO CALIBRE 22 VERMELHA	PEÇ	0,00	7,000	0,00
8	6468	CONEC CUNHA AL CB 1/0AWGX4AWG/25MM2 VM	PEÇ	0,00	4,000	0,00
9	6469	CONEC CUNHA AL CB 1/0X6/16MM2-2X4/25MM2	PEÇ	0,00	1,000	0,00
10	6784	CONEC CUNHA AL CB 4X4AWG/2X6AWG 25MM2 VM	PEÇ	0,00	2,000	0,00
11	21755	CONEC CUNHA ATERR CU/AI 25/35MM2XD13MM	PEÇ	0,00	1,000	0,00
12	6383	CONECTOR CUNHA RAMAL I-SIMETRICO CZ	PEÇ	0,00	1,000	0,00
13	18531	CONECTOR PIERC T 16-70MM2 D 6-35MM2	PEÇ	0,00	1,000	0,00
14	18274	CONJ GRAMPO SUSPENSAO 7,5 A 10,5 REDE BT	PEÇ	0,00	1,000	0,00
15	2167	HASTE ATERRAMENTO ACO/COBRE 13X2400MM	PEÇ	0,00	1,000	0,00
16	2242	OLHAL ACO PARA PARAFUSO 16MM 5000DAN	PEÇ	0,00	4,000	0,00
17	21037	PARA-RAIO BT OXIDO ZN 280V 10KA RD NUA	PEÇ	0,00	3,000	0,00
18	1670	PARAFUSO CAB QUAD ACO 7007 16X200X120MM	PEÇ	0,00	2,000	0,00
19	1624	PARAFUSO CAB QUAD ACO 7007 16X250X170MM	PEÇ	0,00	1,000	0,00
20	4800	POSTE CONCRETO DT 10M 300DAN 1 SEGM	PEÇ	0,00	1,000	0,00
21	2153	SAPATILHA CABO DE ACO 54X75MM	PEÇ	0,00	1,000	0,00
Total R\$						0,00

MATERIAL À RETIRAR

Item	Cód.	Descrição	Ordem Desativação:			
			Unid.	Preço Unit.	Quant.	Preço Total
1	2270	ARMAÇAO SECUNDARIA 1 ESTRIBO 125X110MM	PEÇ	0,00	2,000	0,00
2	1827	ARRUELA QUADRADA LISA ACO D18X38X38X3MM	PEÇ	0,00	2,000	0,00
3	5368	FIO ISOLADO CU 450/750V 10MM2 PRETO	M	0,00	80,428	0,00
4	5013	ISOLADOR ROLDANA PORCELANA 45MM 600V	PEÇ	0,00	2,000	0,00
5	1670	PARAFUSO CAB QUAD ACO 7007 16X200X120MM	PEÇ	0,00	1,000	0,00
6	1624	PARAFUSO CAB QUAD ACO 7007 16X250X170MM	PEÇ	0,00	1,000	0,00
Total R\$						0,00

INFORMAÇÕES ADICIONAIS

Quant. Postes Inst.:	1	Quant. Trafos Inst.:	0	Peso Bruto Mat.Inst. (exceto postes):	47,944
Quant. Postes Ret.:	0	Quant. Trafos Ret.:	0	Peso Bruto Mat. Ret. (exceto postes):	11,638

Finalidade: 130 - ATENDIMENTO AO SEGUNDO PONTO NA MESMA

NOTA PS nº: 400704903

Consumidor: MUNICIPIO DE OURO

Endereço da Obra: BAIRRO NOSSA SENHORA NAVEGANTES, ANTENA DIG

Bairro: N SRA NAVEGANTES/OUR

Município: OURO

Eqpto. Referência: 4482

SERVIÇOS À INSTALAR
LINHA VIVA

Item	Cód.	Descrição	Unid	Preço Unit.	Quant.	Preço Total	
						Subtotal	0,00
						Subtotal R\$	0,00

SERVIÇOS À INSTALAR
LINHA MORTA

Item	Cód.	Descrição	Unid	Preço Unit.	Quant.	Preço Total	
1	300025	ATERRAMENTO SIMPLES - UMA HASTE	UA	0,00	1,000	0,00	
2	300008	Abertura de Cava em Terreno Normal	UA	0,00	1,000	0,00	
3	300247	INST. OLHAL P/ FIXAÇÃO DE CONDUTOR NEUTR	UA	0,00	4,000	0,00	
4	300178	Inst. conjunto grampo suspensão cb mult.	UA	0,00	1,000	0,00	
5	300177	Inst. de aterramento temporário BT.	UA	0,00	1,000	0,00	
6	300372	Instalação Poste Menor 12M Com Guindauto	UA	0,00	1,000	0,00	
7	300321	Instalação de conector tipo cunha	UA	0,00	4,000	0,00	
8	300367	Instalação para-raios BT em rede multip.	UA	0,00	3,000	0,00	
9	300405	Lançam cond. multiplex BT 35mm ² , por km	KM	0,00	0,070	0,00	
10	650857	OPERAÇÃO DE CHAVE	UA	0,00	6,000	0,00	
11	650855	RETENSIONAMENTO/RECONEXÃO DE RAMAL	UA	0,00	1,000	0,00	
12	652150	SERVIÇO UTILIZAÇÃO SOFTWARE DE SEGURANÇA	UA	0,00	1,000	0,00	
13	300753	Trans. mat. percurso 21 a 50 km p/kg	KG	0,00	0,805	0,00	
14	300760	Transp poste inf 12m inf 1000dan 21-50KM	UA	0,00	1,000	0,00	
						Subtotal	0,00
						Subtotal R\$	0,00

SERVIÇOS À RETIRAR
LINHA VIVA


Item	Cód.	Descrição	Unid	Preço Unit.	Quant.	Preço Total	
						Subtotal	0,00
						Subtotal R\$	0,00


SERVIÇOS À RETIRAR
LINHA MORTA

Item	Cód.	Descrição	Unid	Preço Unit.	Quant.	Preço Total	
1	300595	RETIRADA DE ARMAÇÃO SECUNDÁRIA	UA	0,00	2,000	0,00	
2	300610	RETIRADA DE CONDUTOR 4 CA/CAA E CU 6, PO	KM	0,00	0,080	0,00	
3	300753	Trans. mat. percurso 21 a 50 km p/kg	KG	0,00	0,195	0,00	
						Subtotal	0,00
						Subtotal R\$	0,00

INFORMAÇÕES ADICIONAIS

QtdeTotal USC :	0,00	Qtde Total ULV :	0,00		
Valor Total USC R\$:	0,00	Valor Total ULV R\$:	0,00	Valor Total R\$:	0,00

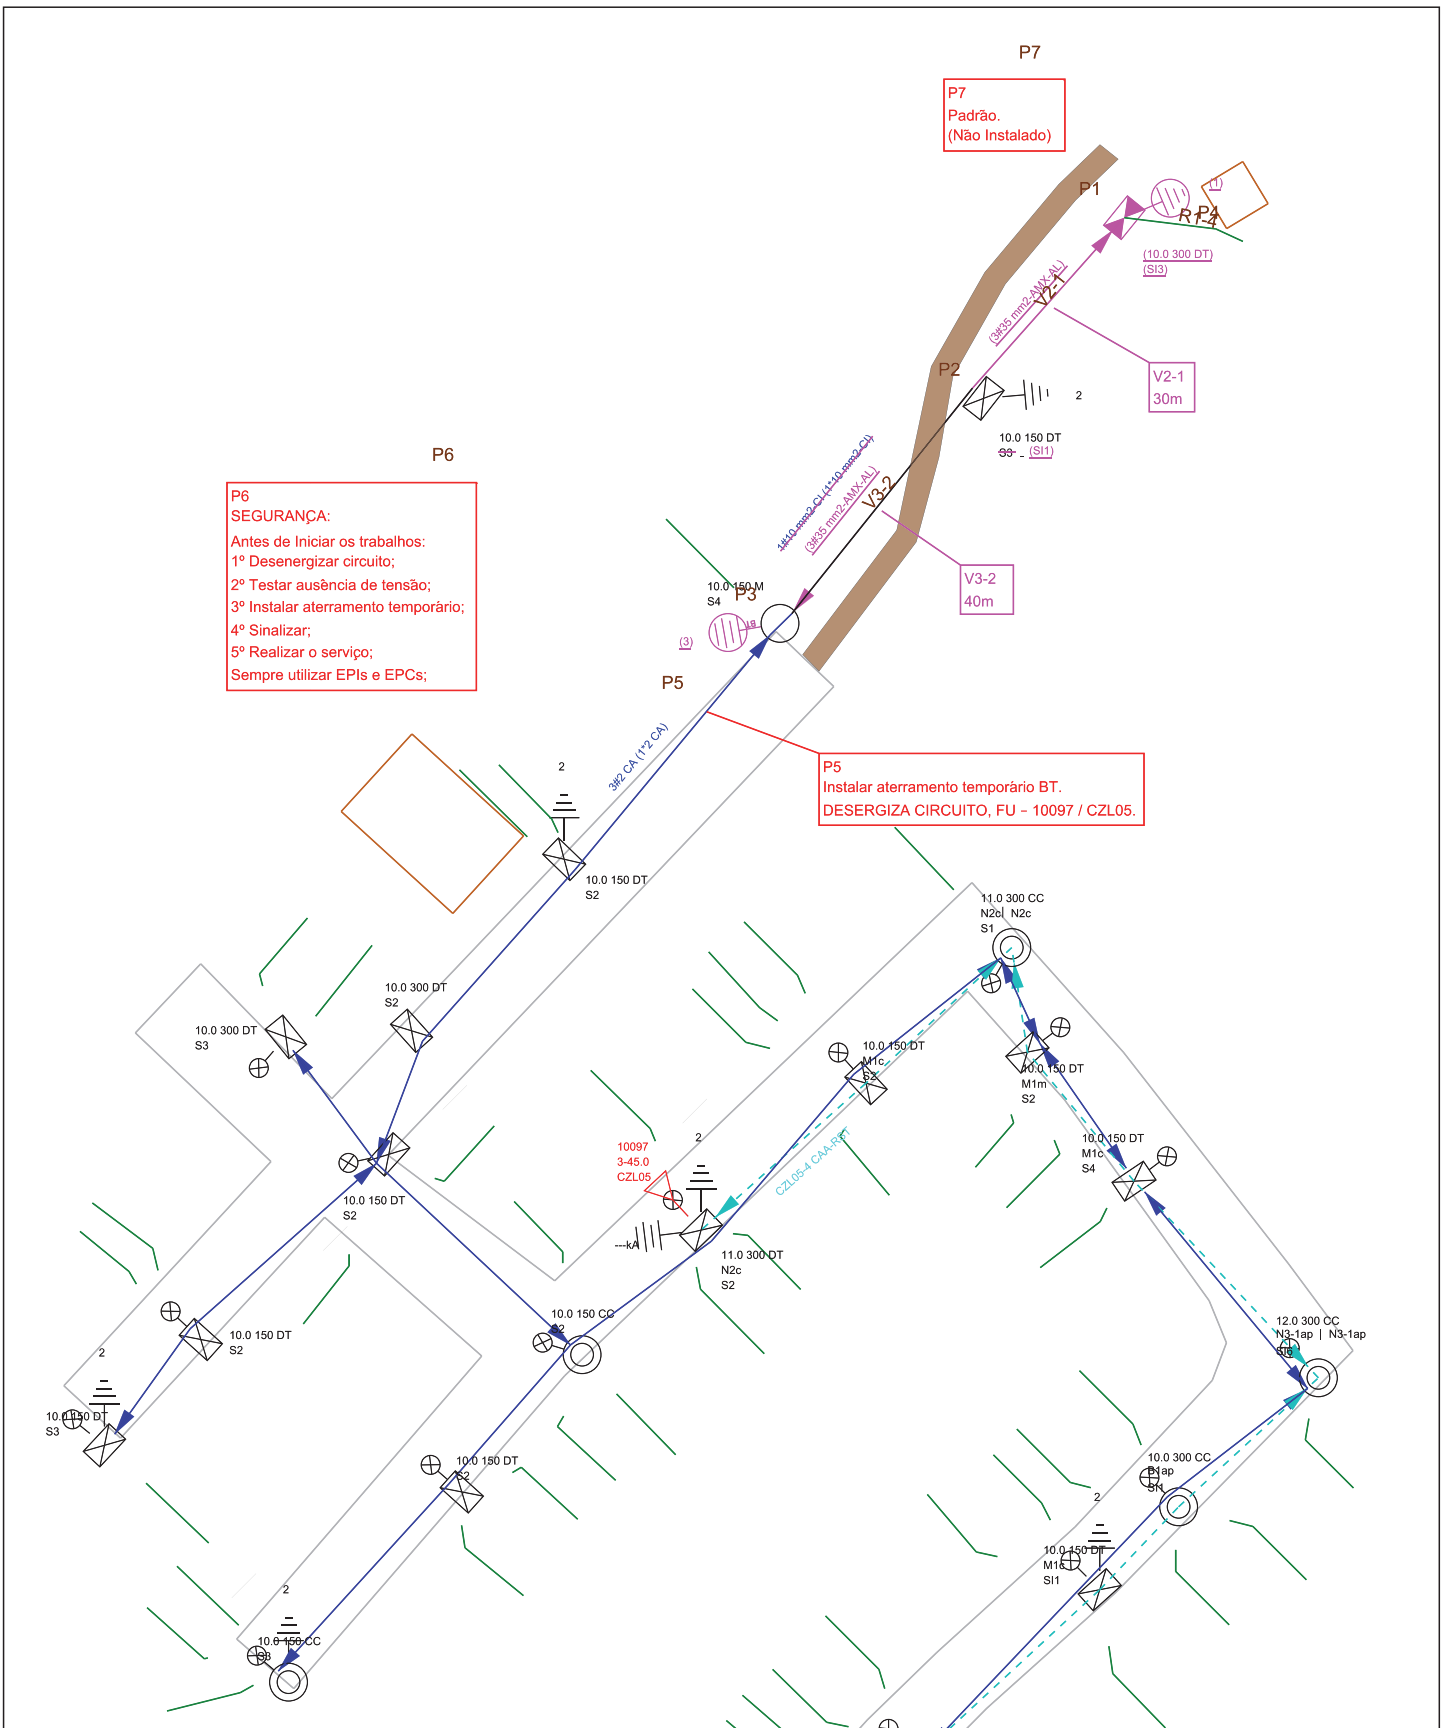

 <p>Celesc Distribuição S.A.</p>	<p>Obra ligação nova</p>	<p>Número Polígono 000400704903</p>	
<p>Endereço BAIRRO NOSSA SENHORA NAVEGANTES - N SRA NAVEGANTES/OUR - OURO</p>			
<p>Interessado MUNICIPIO DE OURO</p>		<p>Nota PS: 000400704903</p>	
<p>Projetista ELETEL_LEONARDOLR</p>		<p>N FU/ALIM: FU - 10097 / CZL05 - A4</p>	
<p>Digitalização: ELETEL_LEONARDOLR</p>		<p>Escala 1:1000</p>	<p>Data 01/06/2023</p>