

**Finalidade:** 500 - DESLOCAMENTO DE REDE # CUSTO CLIENTE

**NOTA PS nº:** 400727146

**Consumidor:** MUNICIPIO DE OURO

**Endereço da Obra:** LINHA PINHEIRO ALTO,

**Município:** OURO

**Bairro:** L PINHEIRO ALTO/OURO

**Eqpto. Referência:** 596

**MATERIAL À INSTALAR**

Item	Cód.	Descrição	Reserva:		Projeto:	
			Unid.	Preço Unit.	Quant.	Preço Total
1	6153	ALCA PREFORM DISTR AC 4AWG 430MM LR	PEÇ	0,00	6,000	0,00
2	1827	ARRUELA QUADRADA LISA ACO D18X38X38X3MM	PEÇ	0,00	10,000	0,00
3	17031	CARTUCHO METALICO CALIBRE 22 VERMELHA	PEÇ	0,00	3,000	0,00
4	6784	CONEC CUNHA AL CB 4X4AWG/2X6AWG 25MM2 VM	PEÇ	0,00	3,000	0,00
5	13600	CRUZETA TUBULAR ACO 90X90X2000MM	PEÇ	0,00	3,000	0,00
6	5264	FIO NU ALUM RECOZ 145DAN 4AWG AMARRACAO	KG	0,00	0,548	0,00
7	5627	FITA ALUMINIO EC-0 PROTECAO CB ALUMINIO	KG	0,00	0,114	0,00
8	14168	ISOLADOR ANC POLIMERICO 23,1KV	PEÇ	0,00	6,000	0,00
9	13692	ISOLADOR PILAR PORCELANA RD 23,1KV	PEÇ	0,00	6,000	0,00
10	6183	MANILHA SAPATILHA ACO 20MM 5000DAN	PEÇ	0,00	6,000	0,00
11	2181	MAO FRANCESA PERF ACO 1010/1020 726MM	PEÇ	0,00	3,000	0,00
12	2242	OLHAL ACO PARA PARAFUSO 16MM 5000DAN	PEÇ	0,00	6,000	0,00
13	1620	PARAFUSO CAB QUAD ACO 7007 16X125X80MM	PEÇ	0,00	3,000	0,00
14	1670	PARAFUSO CAB QUAD ACO 7007 16X200X120MM	PEÇ	0,00	2,000	0,00
15	1625	PARAFUSO CAB QUAD ACO 7007 16X300X220MM	PEÇ	0,00	1,000	0,00
16	1636	PARAFUSO CAB QUAD ACO 7007 16X400X320MM	PEÇ	0,00	3,000	0,00
17	14183	PINO FIX ISOL PILAR ACO 1030 60X140MM	PEÇ	0,00	6,000	0,00
18	1812	PORCA QUAD ACO D16X13MM ROSCA METRICA	PEÇ	0,00	4,000	0,00
19	4807	POSTE CONCRETO DT 11M 300DAN 1 SEGM	PEÇ	0,00	1,000	0,00
20	4821	POSTE CONCRETO DT 12M 600DAN 1 SEGM	PEÇ	0,00	1,000	0,00
<b>Total R\$</b>						<b>0,00</b>

**MATERIAL À RETIRAR**

Item	Cód.	Descrição	Ordem Desativação:			
			Unid.	Preço Unit.	Quant.	Preço Total
1	6167	ALCA PREFORM CORDOAL AC 6,40MM 635MM AM	PEÇ	0,00	2,000	0,00
2	1827	ARRUELA QUADRADA LISA ACO D18X38X38X3MM	PEÇ	0,00	11,000	0,00
3	229	CABO ACO ZINCADO 6,4MM MR/SM 1430DAN 7F	KG	0,00	2,510	0,00
4	2145	CHAPA ESTAI ACO 1010/1020 76X130X8MM	PEÇ	0,00	1,000	0,00
5	14265	CRUZETA CONCRETO 90X112X2100MM 400DAN	PEÇ	0,00	1,000	0,00
6	4895	CRUZETA MADEIRA LEI 90X112X2400MM	PEÇ	0,00	2,000	0,00
7	2255	GANCHO OLHAL 5000DAN	PEÇ	0,00	6,000	0,00
8	5191	ISOLADOR DISCO PORC 165X140MM 4500 DAN	PEÇ	0,00	18,000	0,00
9	5029	ISOLADOR PINO PORCELANA 23,1KV 35X80MM	PEÇ	0,00	3,000	0,00
10	5026	ISOLADOR PINO PORCELANA 23,1KV 35X90MM	PEÇ	0,00	3,000	0,00
11	6183	MANILHA SAPATILHA ACO 20MM 5000DAN	PEÇ	0,00	6,000	0,00
12	2181	MAO FRANCESA PERF ACO 1010/1020 726MM	PEÇ	0,00	3,000	0,00
13	2242	OLHAL ACO PARA PARAFUSO 16MM 5000DAN	PEÇ	0,00	6,000	0,00
14	1620	PARAFUSO CAB QUAD ACO 7007 16X125X80MM	PEÇ	0,00	3,000	0,00
15	1670	PARAFUSO CAB QUAD ACO 7007 16X200X120MM	PEÇ	0,00	2,000	0,00
16	1624	PARAFUSO CAB QUAD ACO 7007 16X250X170MM	PEÇ	0,00	1,000	0,00
17	1625	PARAFUSO CAB QUAD ACO 7007 16X300X220MM	PEÇ	0,00	1,000	0,00
18	1654	PARAFUSO CAB QUAD ACO 7007 16X500X420MM	PEÇ	0,00	3,000	0,00
19	2276	PINO ISOLADOR CAB CHUMBO D35X324MM	PEÇ	0,00	6,000	0,00
20	1812	PORCA QUAD ACO D16X13MM ROSCA METRICA	PEÇ	0,00	4,000	0,00

**MATERIAL À RETIRAR****Ordem Desativação:**

Item	Cód.	Descrição	Unid.	Preço Unit.	Quant.	Preço Total
21	4798	POSTE CONCRETO DT 10M 150DAN 1 SEGM	PEÇ	0,00	1,000	0,00
22	4719	POSTE MADEIRA CIRC 11M PESADO 1 SEGM	PEÇ	0,00	1,000	0,00
23	2153	SAPATILHA CABO DE ACO 54X75MM	PEÇ	0,00	2,000	0,00
<b>Total R\$</b>						0,00

**INFORMAÇÕES ADICIONAIS**

<b>Quant. Postes Inst.:</b>	2	<b>Quant. Trafos Inst.:</b>	0	<b>Peso Bruto Mat.Inst. (exceto postes):</b>	106,562
<b>Quant. Postes Ret.:</b>	2	<b>Quant. Trafos Ret.:</b>	0	<b>Peso Bruto Mat. Ret. (exceto postes):</b>	190,034

**Finalidade:** 500 - DESLOCAMENTO DE REDE # CUSTO CLIENTE

**NOTA PS nº:** 400727146

**Consumidor:** MUNICIPIO DE OURO

**Endereço da Obra:** LINHA PINHEIRO ALTO,

**Município:** OURO

**Bairro:** L PINHEIRO ALTO/OURO

**Eqpto. Referência:** 596

**SERVIÇOS À INSTALAR**

**LINHA VIVA**

Item	Cód.	Descrição	Unid	Preço Unit.	Quant.	Preço Total	
						Subtotal	0,00
						Subtotal R\$	0,00

**SERVIÇOS À INSTALAR**

**LINHA MORTA**

Item	Cód.	Descrição	Unid	Preço Unit.	Quant.	Preço Total	
1	300006	Abert. Cava em Rocha Sem Uso Explosivo	UA	0,00	2,000	0,00	
2	300042	CONCRETAGEM DE BASE	UA	0,00	1,000	0,00	
3	300107	Corte de Árvore, por Árvore Cortada	UA	0,00	5,000	0,00	
4	300175	Inst. N1, B1, M1, T1 util. 1 cruzeta aço	UA	0,00	1,000	0,00	
5	300229	Inst. N4, B4, M4, T4 util. 2 cruzeta aço	UA	0,00	1,000	0,00	
6	300176	Inst. de aterramento temporário AT.	UA	0,00	2,000	0,00	
7	300371	Instalação Poste 12 a 15m com Guindauto	UA	0,00	1,000	0,00	
8	300372	Instalação Poste Menor 12M Com Guindauto	UA	0,00	1,000	0,00	
9	300321	Instalação de conector tipo cunha	UA	0,00	3,000	0,00	
10	650857	OPERAÇÃO DE CHAVE	UA	0,00	6,000	0,00	
11	300022	PRUMAGEM DE POSTE	UA	0,00	1,000	0,00	
12	300472	Poda de Árvore, por Árvore Podada	UA	0,00	10,000	0,00	
13	300582	RETENSIONAMENTO DE CONDUTOR ,POR KM	KM	0,00	0,775	0,00	
14	652150	SERVIÇO UTILIZAÇÃO SOFTWARE DE SEGURANÇA	UA	0,00	1,000	0,00	
15	300753	Trans. mat. percurso 21 a 50 km p/kg	KG	0,00	0,359	0,00	
16	300755	Transp poste >=12m e 1000dan de 21a50 km	UA	0,00	1,000	0,00	
17	300760	Transp poste inf 12m inf 1000dan 21-50KM	UA	0,00	1,000	0,00	
						Subtotal	0,00
						Subtotal R\$	0,00

**SERVIÇOS À RETIRAR**

**LINHA VIVA**

Item	Cód.	Descrição	Unid	Preço Unit.	Quant.	Preço Total	
						Subtotal	0,00
						Subtotal R\$	0,00


**SERVIÇOS À RETIRAR**


**LINHA MORTA**

Item	Cód.	Descrição	Unid	Preço Unit.	Quant.	Preço Total	
1	300620	RETIRADA DE ESTAI DE ÂNCORA	UA	0,00	1,000	0,00	
2	300500	Retirada Estr N1, B1, M1, T1 CZ Concreto	UA	0,00	1,000	0,00	
3	300510	Retirada Estr. N4, B4, M4, T4 CZ Madeira	UA	0,00	1,000	0,00	
4	300658	Retirada Poste Menor 12m - Com Guindauto	UA	0,00	1,000	0,00	
5	300674	Retirada Poste de 12 a 15m com Guindauto	UA	0,00	1,000	0,00	
6	300753	Trans. mat. percurso 21 a 50 km p/kg	KG	0,00	0,641	0,00	
7	300760	Transp poste inf 12m inf 1000dan 21-50KM	UA	0,00	2,000	0,00	
						Subtotal	0,00
						Subtotal R\$	0,00

**INFORMAÇÕES ADICIONAIS**

QtdeTotal USC : 0,00	Qtde Total ULV : 0,00	
Valor Total USC R\$: 0,00	Valor Total ULV R\$: 0,00	Valor Total R\$: 0,00

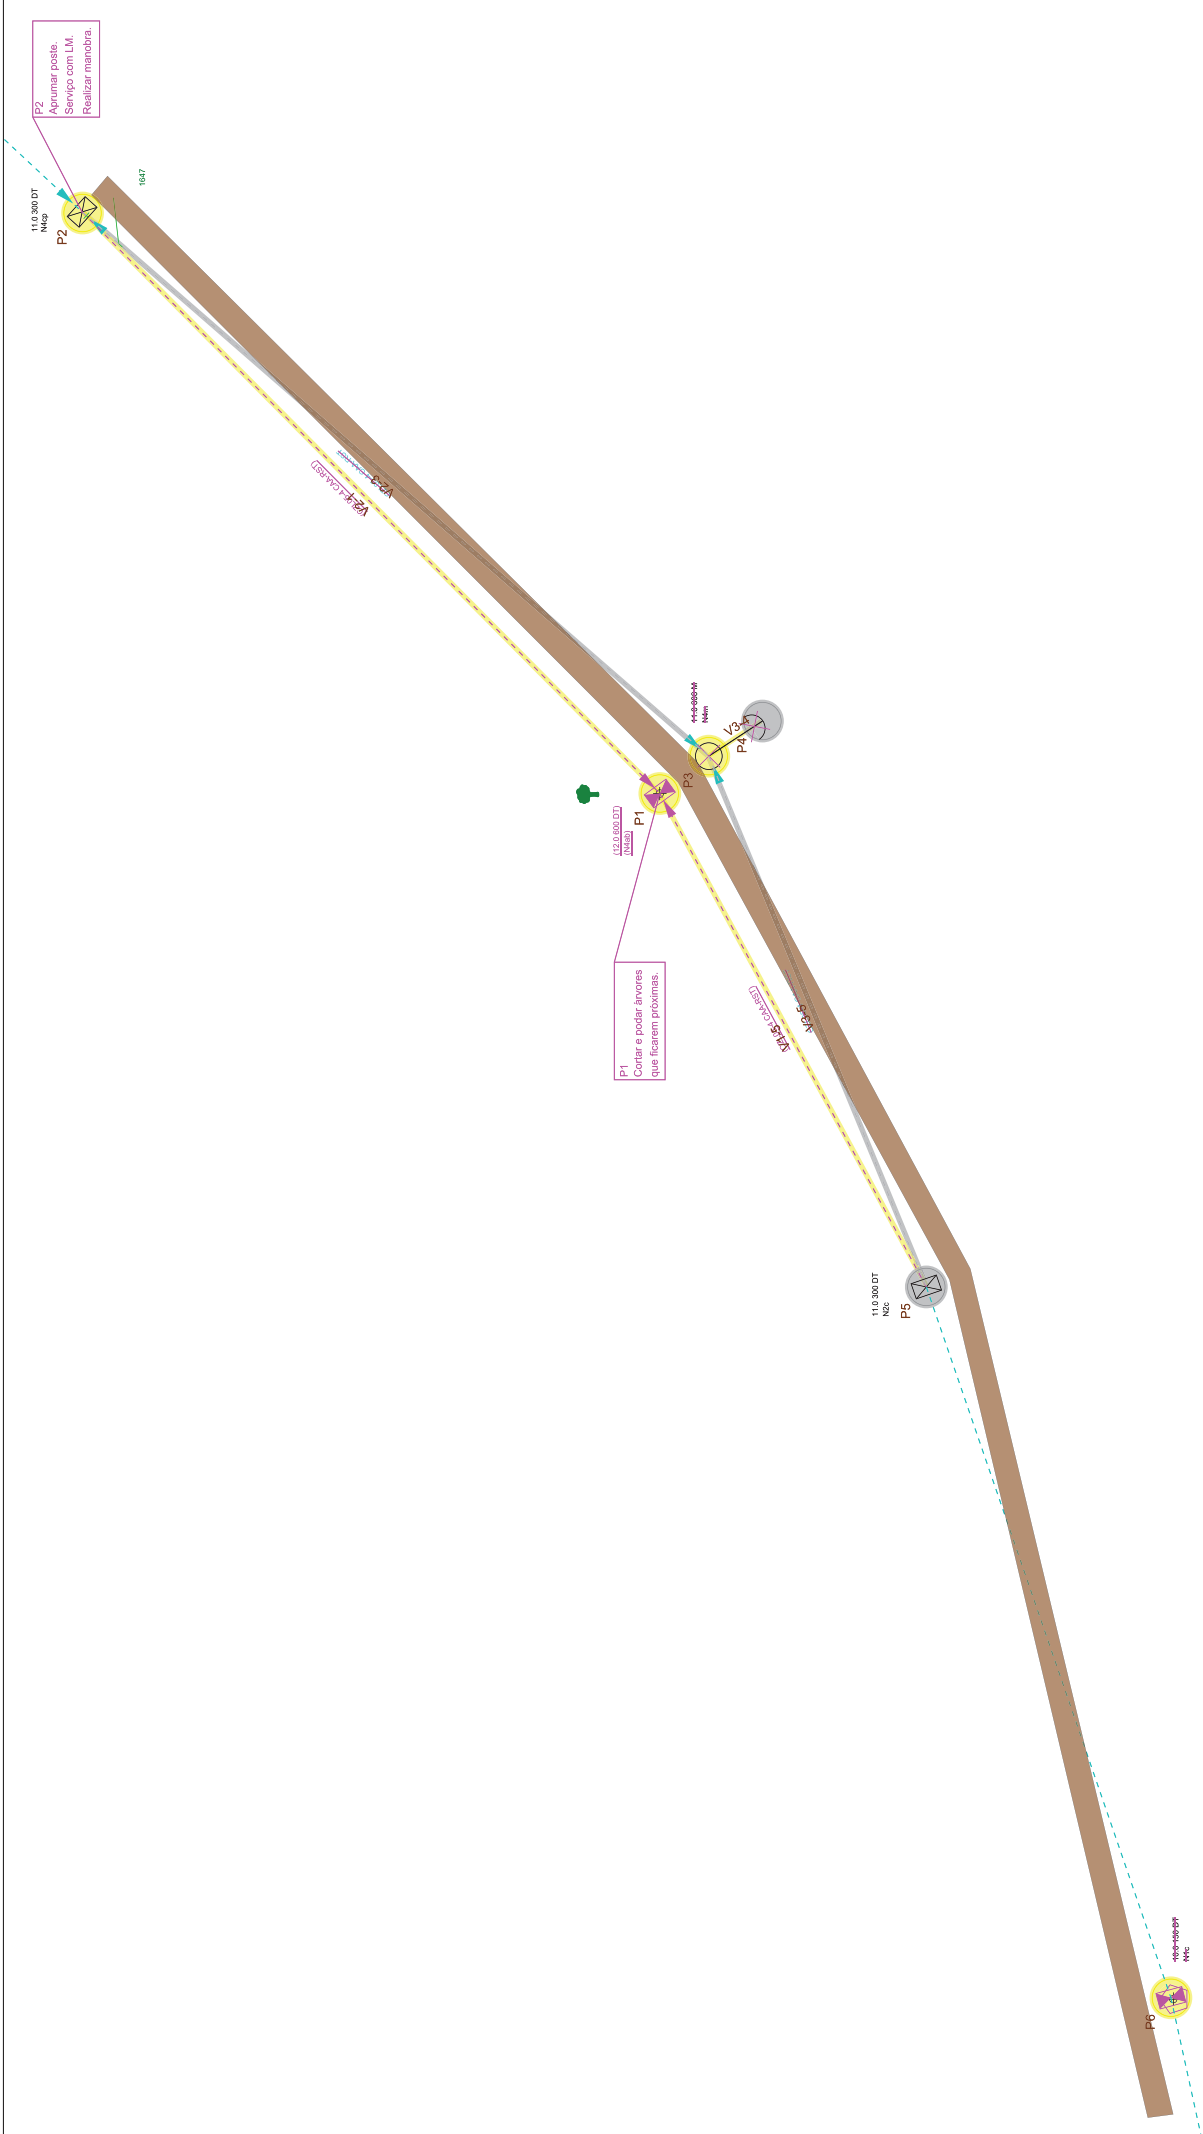

	<b>Obra</b> Deslocamento de postes	<b>Número Polígono</b> 000400727146
<b>Endereço</b> LINHA PINHEIRO ALTO - L. PINHEIRO ALTO/OURO - OURO		
<b>Interessado</b> MUNICIPIO DE OURO		
<b>Projetista</b> E017099		
<b>Digitalização:</b> E017099		
<b>Nota PS:</b> 000400727146		<b>Data</b> 05/02/2024
<b>N FUALIM:</b> CZL-05 1647 RL596		<b>Escala</b> 1:1000