


- QUANTITATIVO DE ÁREA -

TOLDO 01108,35 m²

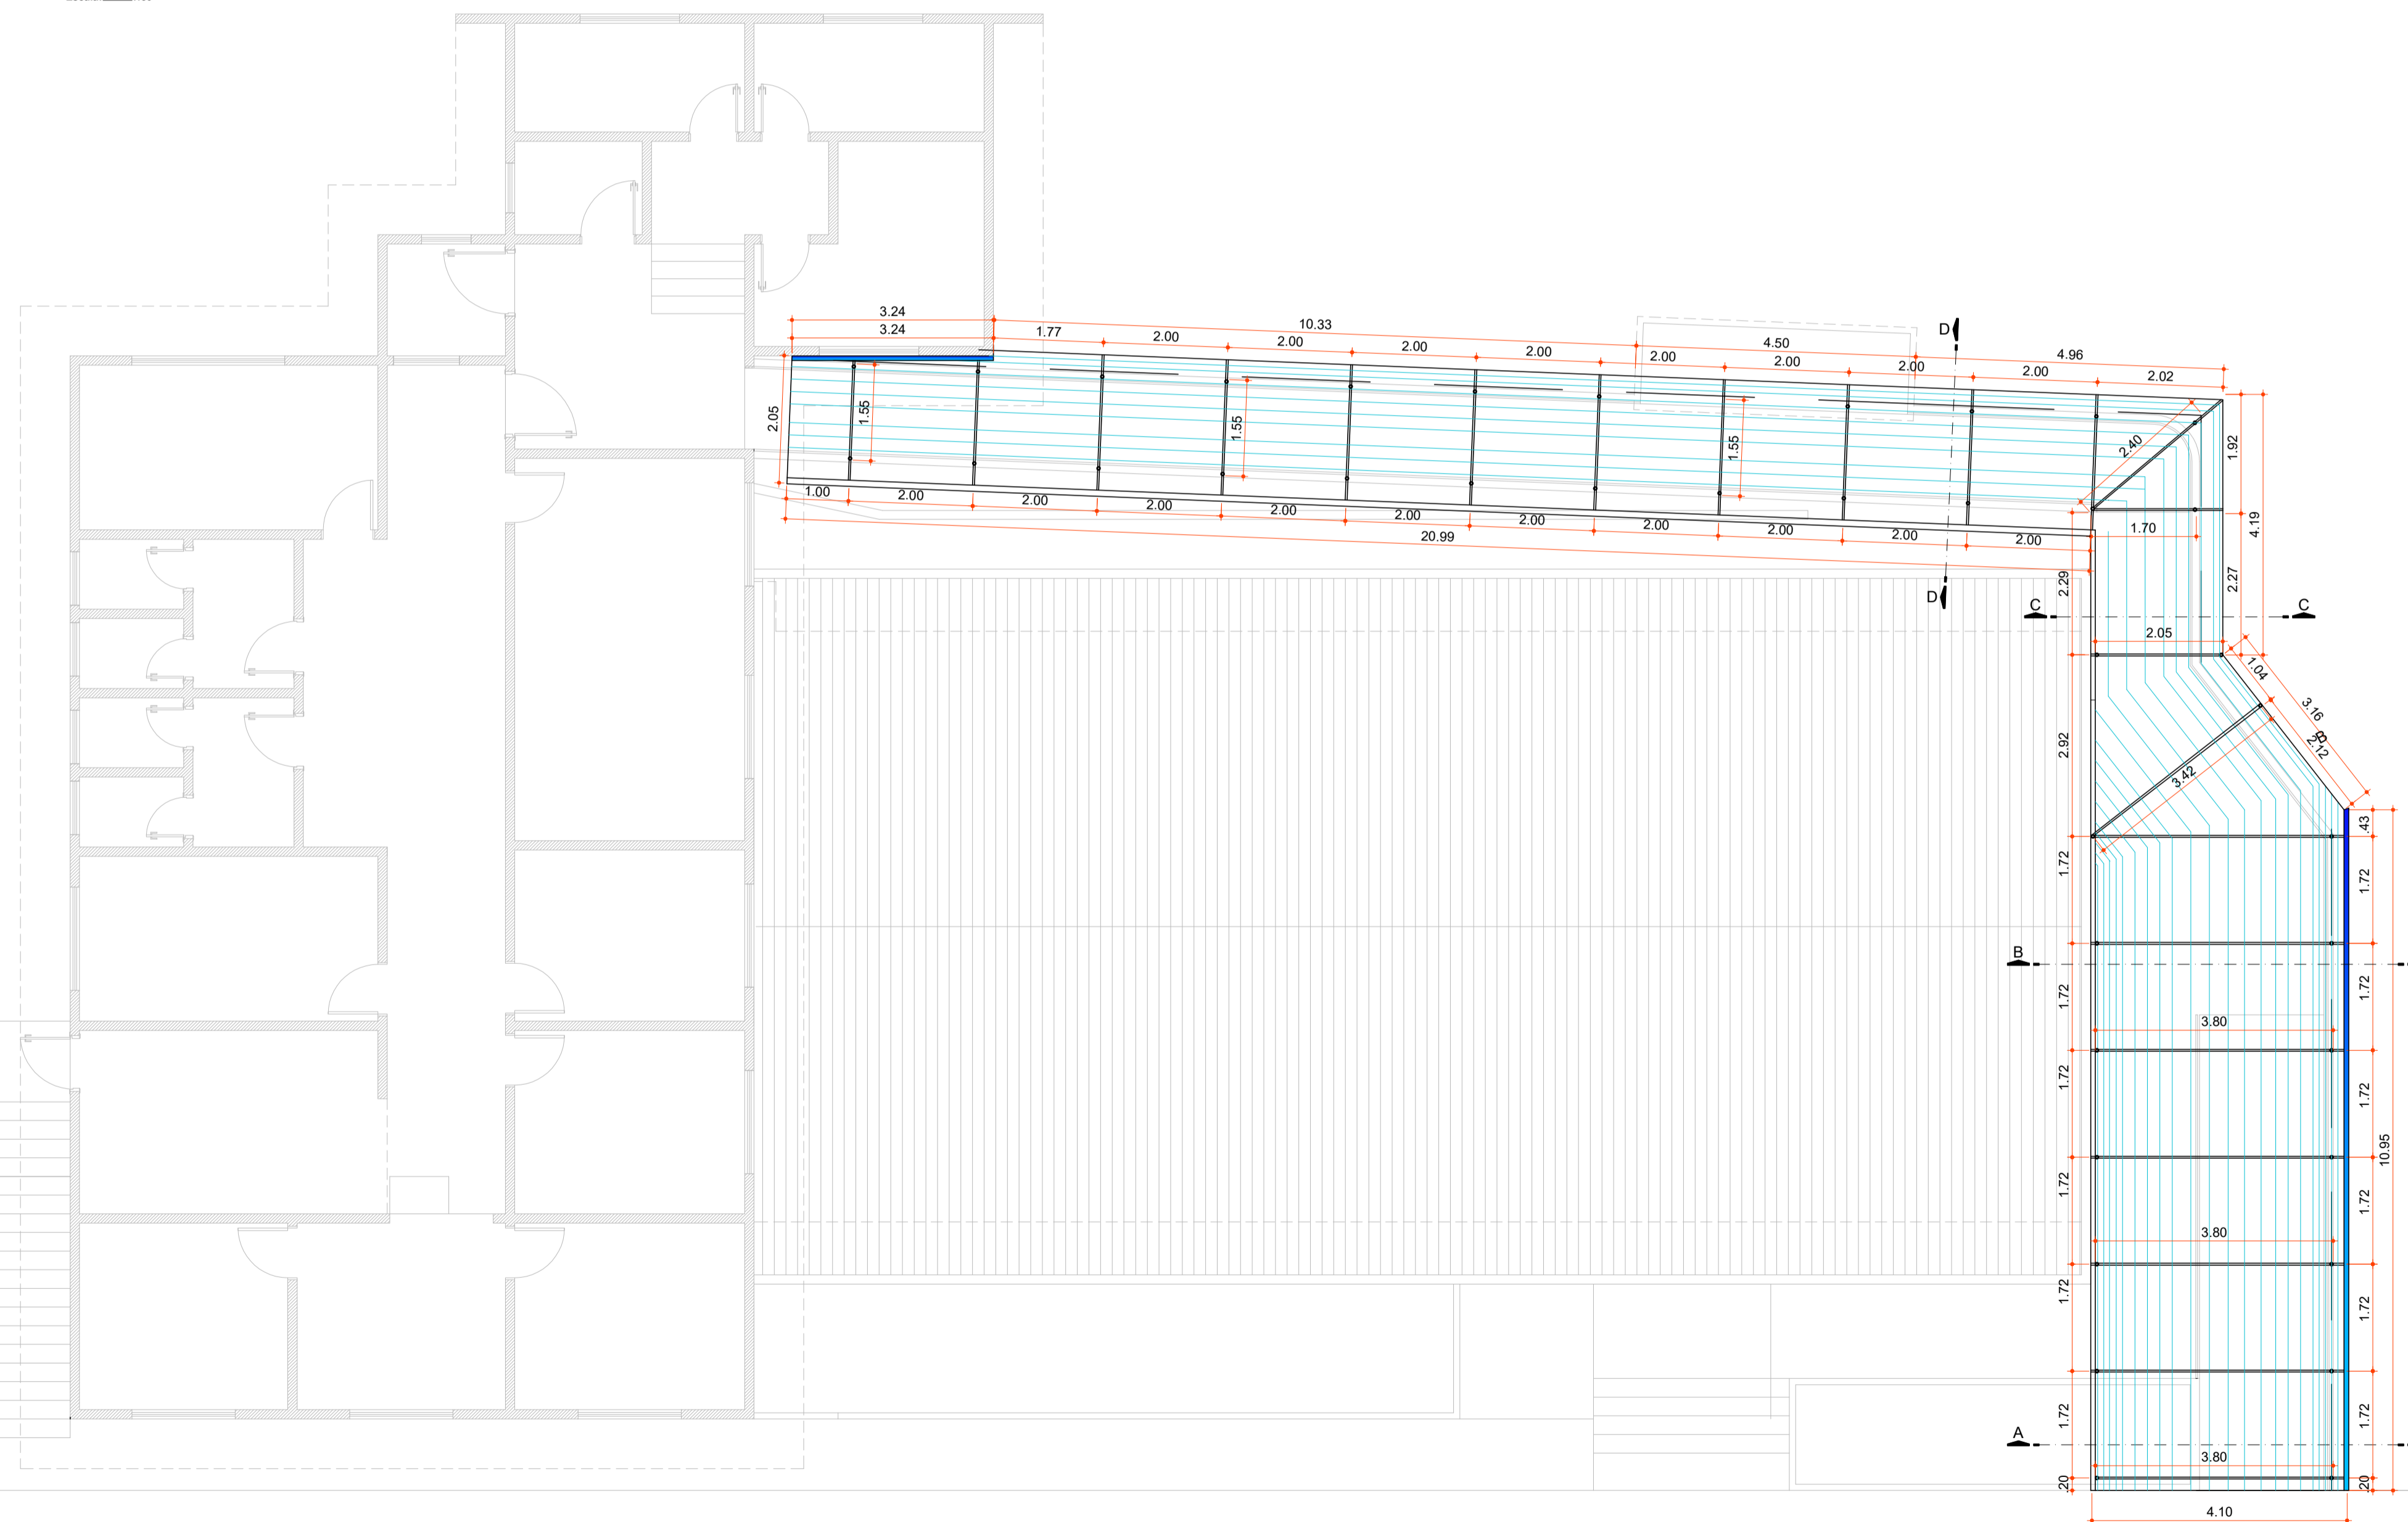

Rua Roberto Trompowski, 68 2º andar Tel: 49 3522.2800 Fax: 35220235 www.ammoc.com.br e-mail ammoc@ammoc.com.br - JOIÃOBA SC

PREFEITURA MUNICIPAL DE OURO

Obra:	PROJETO TOLDO DA UBS CENTRAL	Conteúdo:	CORTES DETALHES PLANTA BAIXA SITUAÇÃO
Referência:	PROJETO ARQUITETÔNICO		
Local da Obra:	UNIDADE BÁSICA DE SAÚDE DE OURO		
Quaisquer alterações consulte os responsáveis técnicos			
Assinatura Responsável Técnico		Assinatura Prefeito(a) em Exercício	
Projeto:	DENIR NARCIZO ZULIAN - ENG. CIVIL - CREA/SC 50.805-8 MICHEL ALBERTI - ENG. CIVIL - CREA/SC 80.032-6 ANA JÚLIA UNGERICH - ENG. CIVIL - CREA/SC 105.295-8 MAX MOOSHAMMER - ENG. CIVIL - CREA/SC 139.964-0	Prancha:	ARQ 01/01
Desenho:	Data: MARÇO / 2021	Escala: INDICADA(S)	Área Total: INDICADA (S)