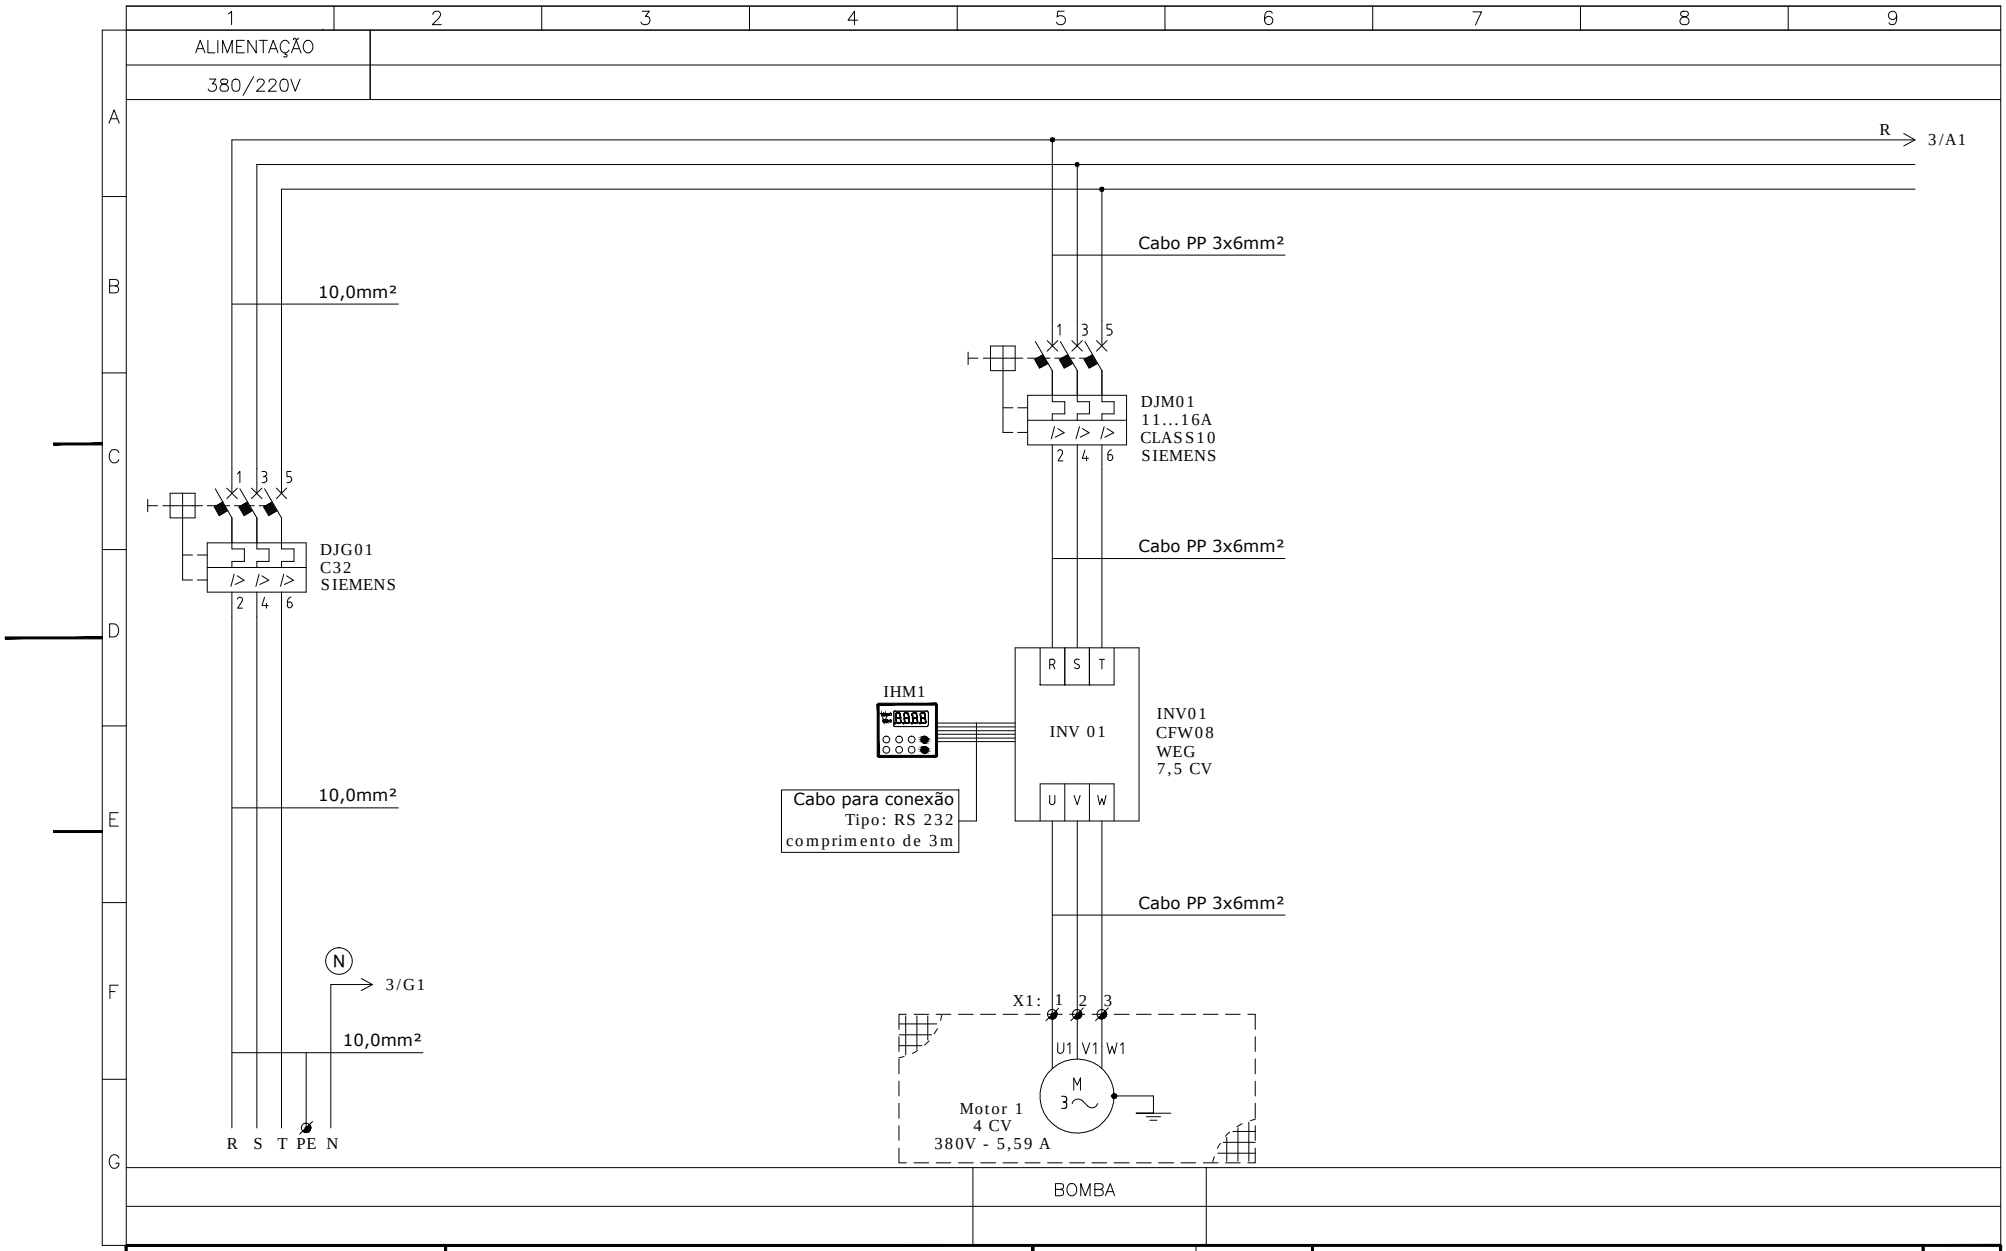

OuroEnergia	CLIENTE: SIMAE CAPINZAL		DESENHO	Gian M.S.	FOLHA: 02
	ENDEREÇO: RUA GOV. JORGE LACERDA OURO/ SC		VERIFICADO	Paulo B.	
	TÍTULO: DIAGRAMA DE FORÇA	DATA: 16/10/2013	LIBERADO	Paulo B.	DE: 06
	CNPJ: 14.485.388/0001-72	ARQ.: 131016_R00	ENERGIZAÇÃO	-	NOTAS: -