


**6** BACIAS DE ESGOTAMENTO  
ESCALA 1:100.000

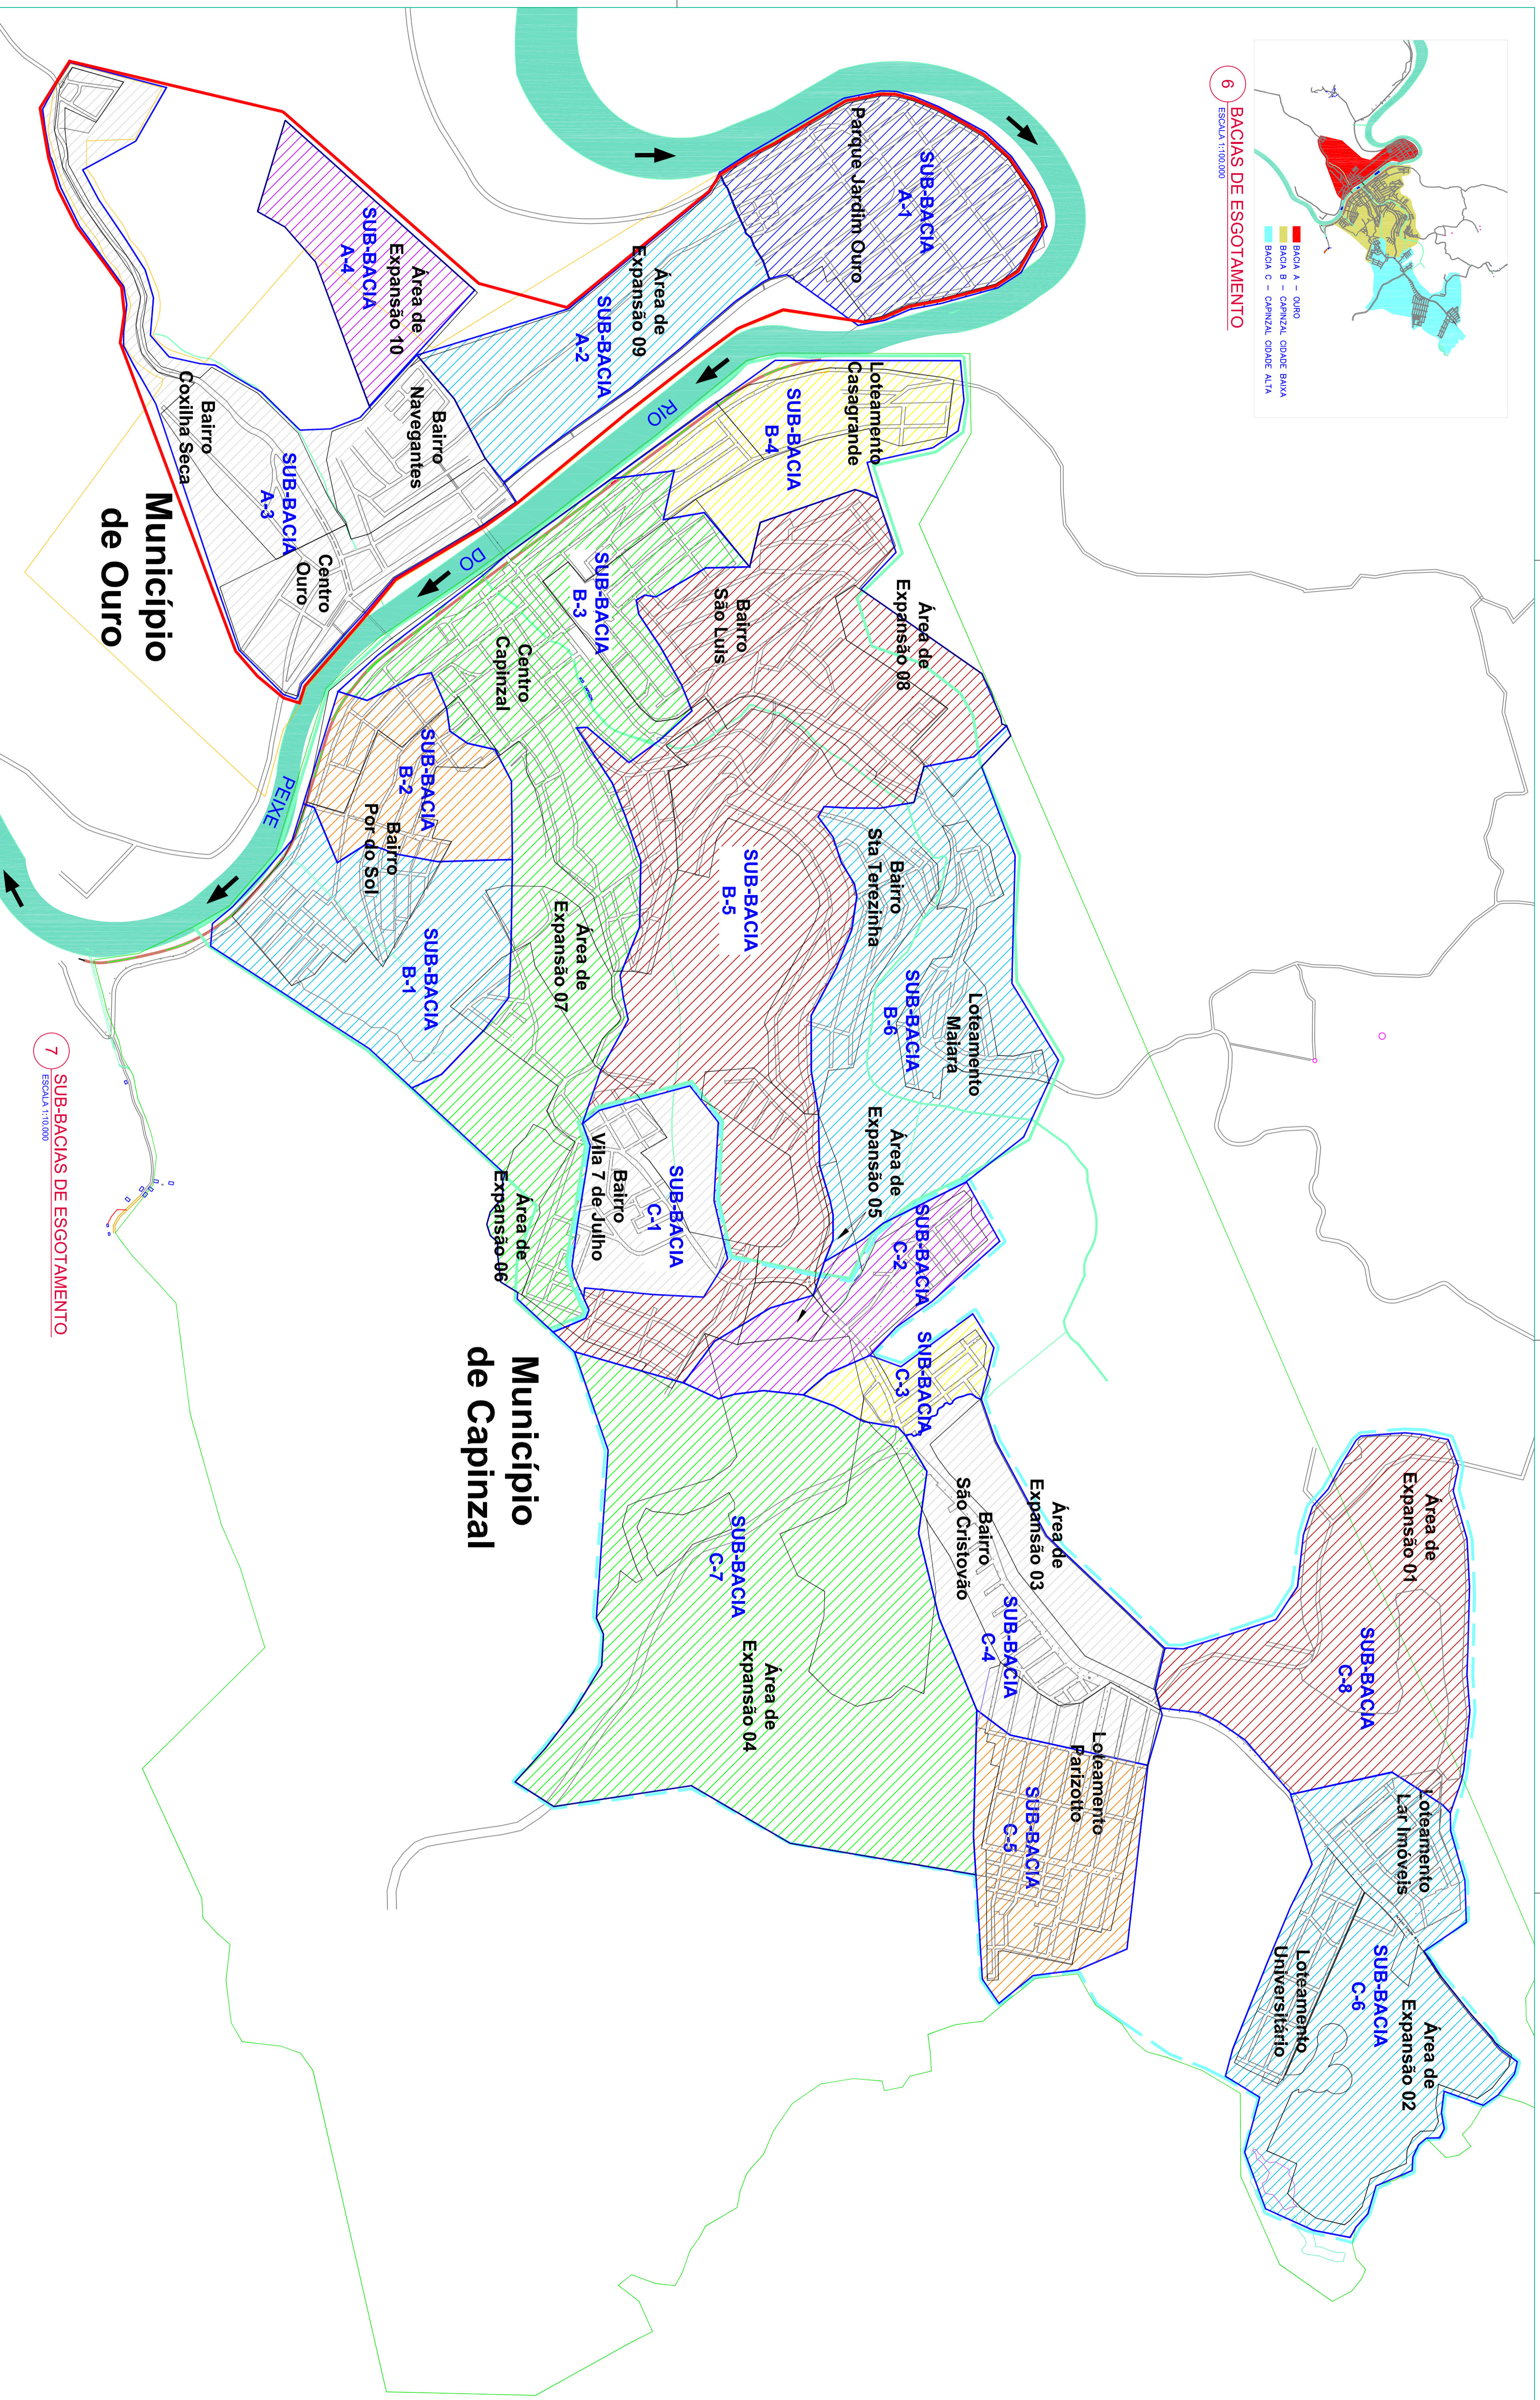

**7** SUB-BACIAS DE ESGOTAMENTO  
ESCALA 1:100.000

**CONVENÇÕES**


- RIO DO PEIXE
- RIO CAPINZAL
- CORREDORES E SANÇÃOS
- DELIMITAÇÃO DO PERÍMETRO URBANO DE CAPINZAL – LEI COMPLEMENTAR Nº92/2006
- DELIMITAÇÃO DO PERÍMETRO URBANO DE OURO – ANMOC
- DELIMITAÇÃO DA BACIA B – CAPINZAL, CIDADE BAIXA
- DELIMITAÇÃO DA BACIA C – CAPINZAL, CIDADE ALTA
- DELIMITAÇÃO DAS SUB-BACIAS DE ESGOTAMENTO
- DELIMITAÇÃO DA BACIA A – OURO
- DELIMITAÇÃO DA BACIA B – CAPINZAL, CIDADE BAIXA
- DELIMITAÇÃO DA BACIA C – CAPINZAL, CIDADE ALTA
- DELIMITAÇÃO DAS SUB-BACIAS DE ESGOTAMENTO

ORIENTE



Nº	REVISÃO	DATA
A	EMISSION INICIAL - SANITETAL	JAN/2007
B	PRIMEIRA REVISÃO - SANITETAL	ABR/2007
C	SEGUNDA REVISÃO - SANITETAL	MAR/2007
D	TERCEIRA REVISÃO - SANITETAL	JUN/2007
E	QUARTA REVISÃO - SANITETAL	MAR/2008

COORDENADOR GERAL

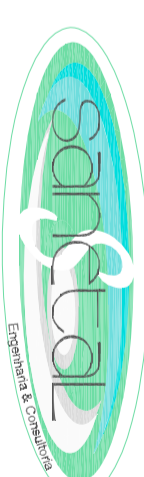

**SANITETAL** - ENGENHARIA E CONSULTORIA LTDA  
 Rua: R. Brasil, 100 - Jd. Santa Helena - Capinzal - SC  
 Fone: (47) 3333-3333 - Fax: (47) 3333-3333  
 www.sanital.com.br

**SIMAE - Serviço Intermunicipal de Água e Esgoto**

S.E.S. DE CAPINZAL E OURO  
 CAPINZAL E OURO

ESTUDO PRELIMINAR  
 DELIMITAÇÃO DAS BACIAS E SUB-BACIAS DE ESGOTAMENTO,  
 BAIRROS E LOTEAMENTOS

PROJETO	DELIMITAÇÃO DAS BACIAS E SUB-BACIAS DE ESGOTAMENTO, BAIRROS E LOTEAMENTOS	PROJETO Nº	SES-ECO-RTP-0030-E
SISTEMA	Capinzal e Ouro	DATA	07/2008
LOCALIDADE	Capinzal e Ouro	DATA DE	
ESTADO	SC	PROJETA	SAVIER
MUNICÍPIO	Capinzal e Ouro	PROJETA	SAVIER
BARRIO		PROJETA	SAVIER
LOTAMENTO		PROJETA	SAVIER
PROJETA	SAVIER	PROJETA	SAVIER