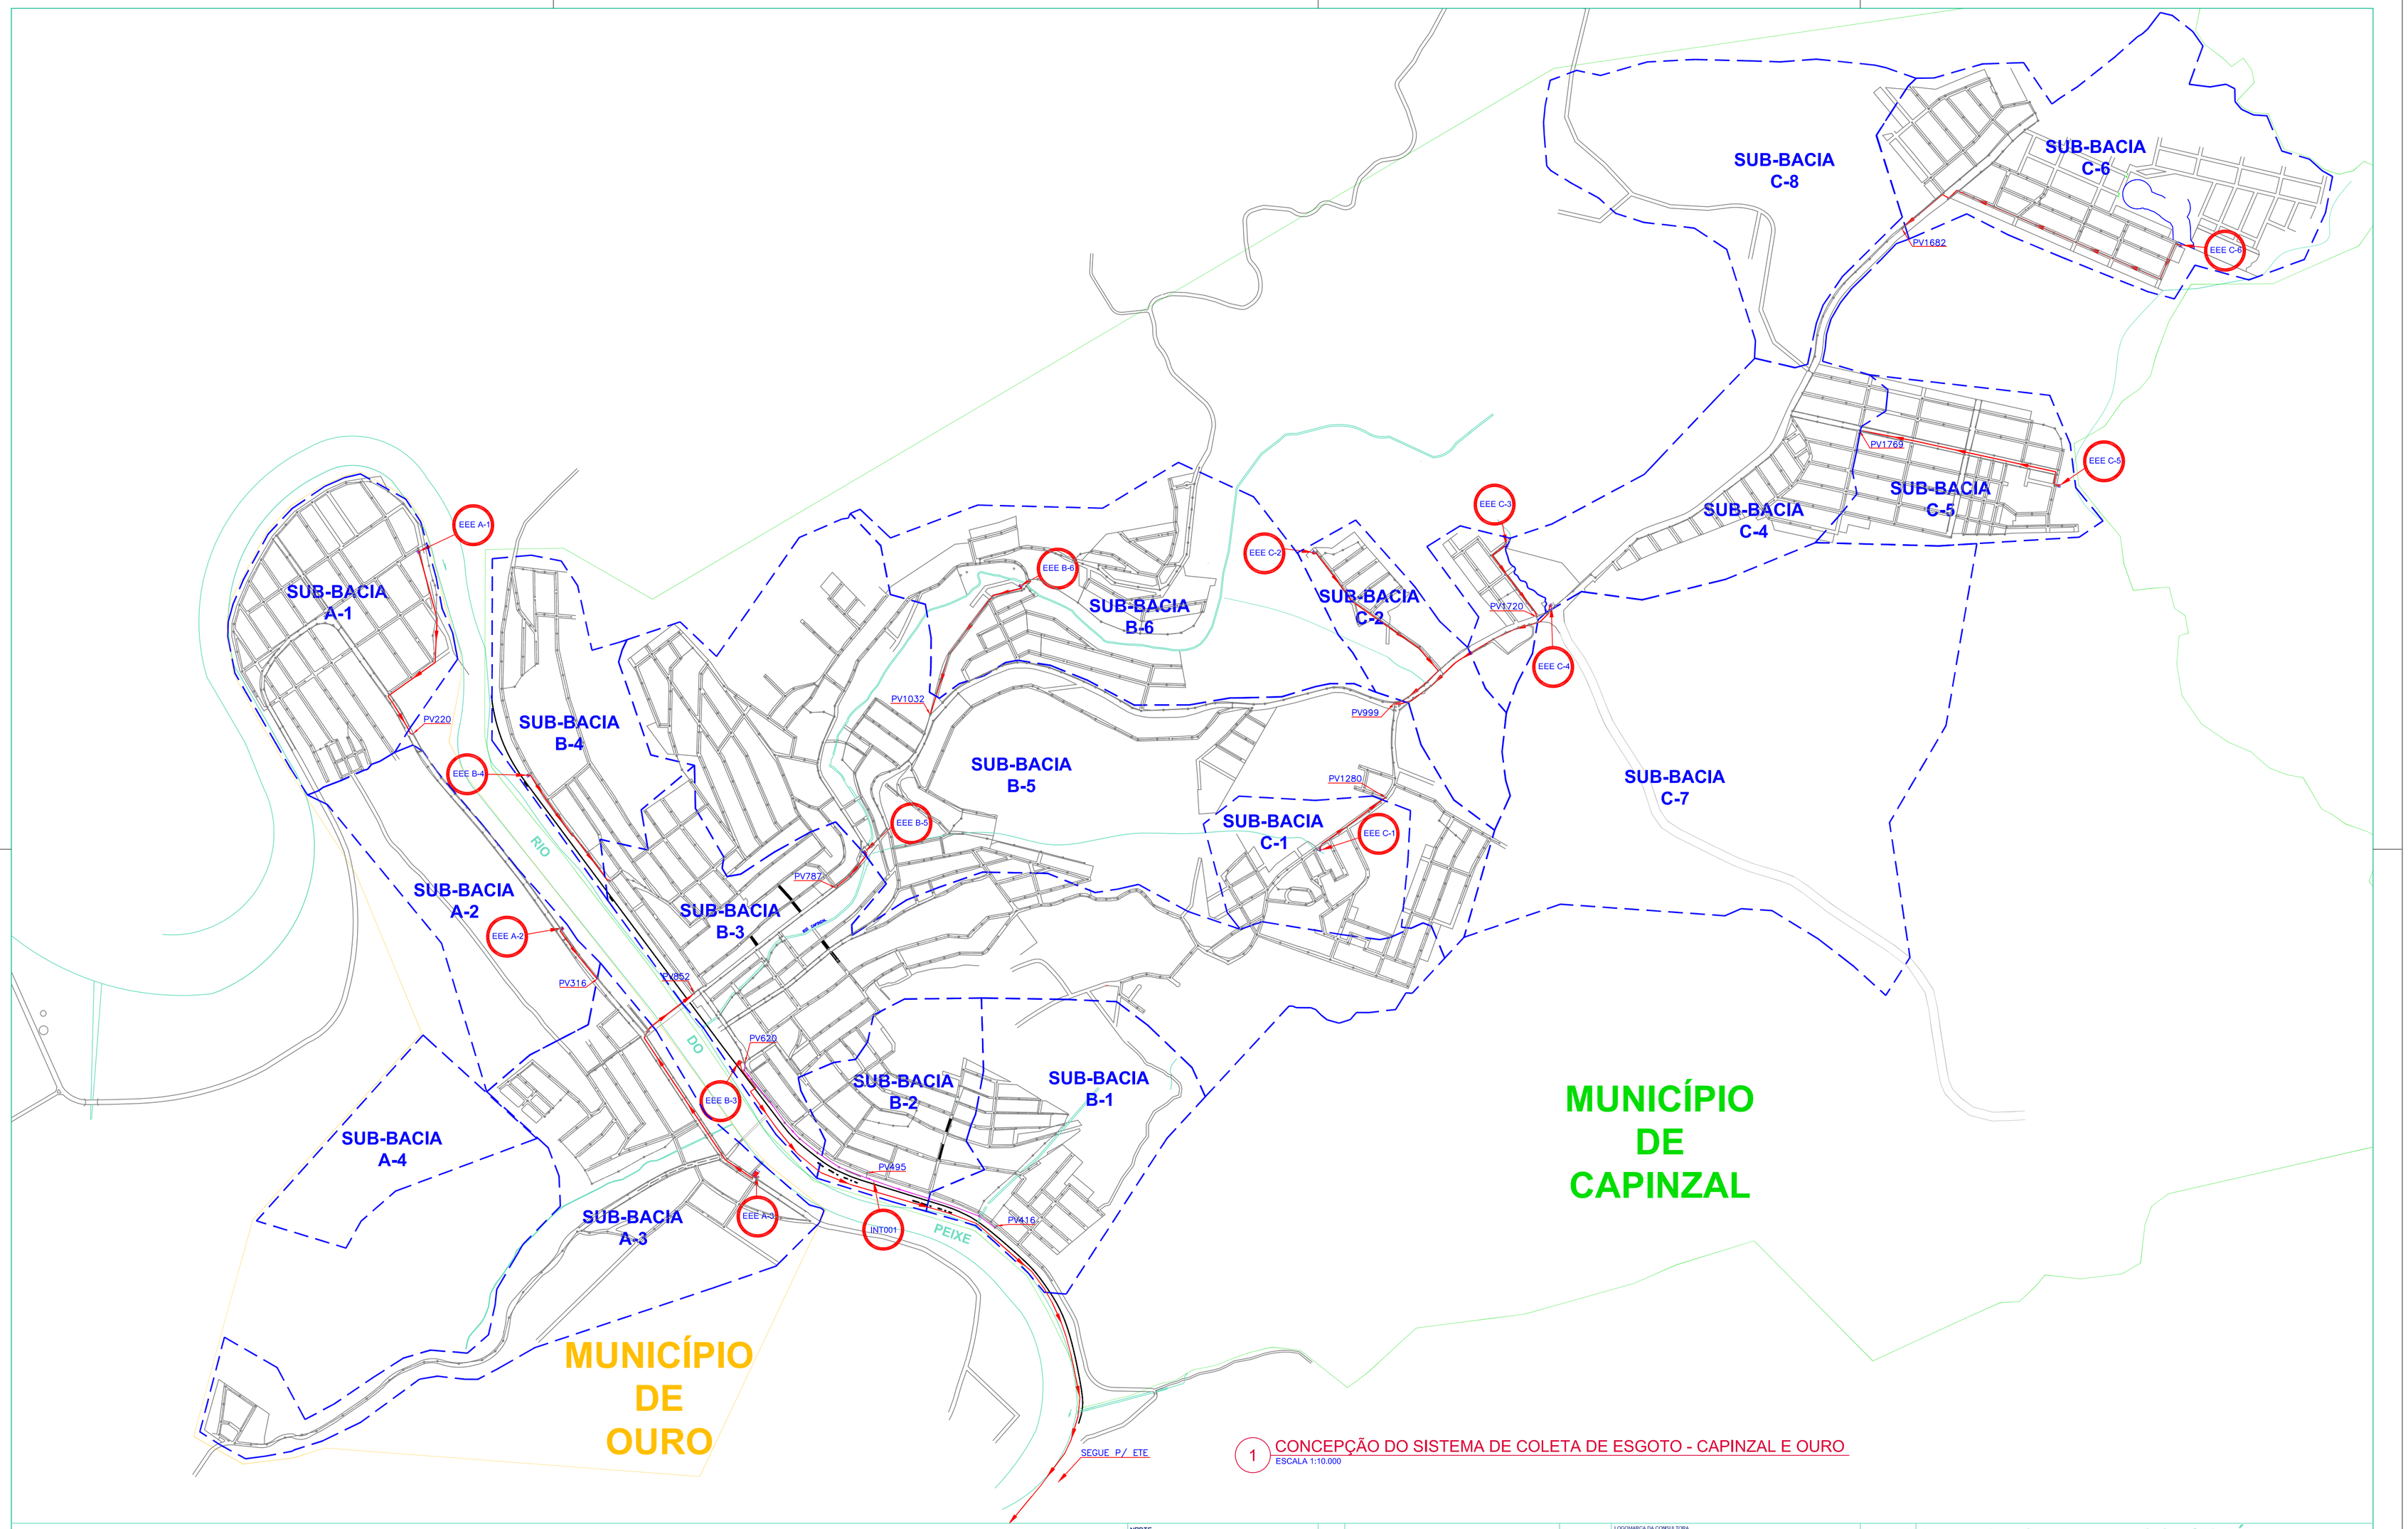

1 CONCEPÇÃO DO SISTEMA DE COLETA DE ESGOTO - CAPINZAL E OURO
ESCALA 1:10.000

CONVENÇÕES

- RIO DO PEIXE
- RIO CAPINZAL
- CORREGOS
- DELIMITAÇÃO DAS SUB-BACIAS DE ESGOTAMENTO
- LINHA DE RECALQUE
- INTERCEPTOR
- EEE — LOCAÇÃO DAS ESTAÇÕES ELEVATÓRIAS DE ESGOTO
- LIMITE PERIMETRO URBANO – MUNICÍPIO DE OURO
- LIMITE PERIMETRO URBANO – MUNICÍPIO DE CAPINZAL

NORTE

Nº	REVISÃO	DATA
A	EMISSÃO INICIAL - SANETAL	DEZ /2007
B	REVISÃO INICIAL - SANETAL	MAR /2008
C	SEGUNDA REVISÃO - SANETAL	MAI /2008

LOGOMARCA DA CONSULTORA

SANETAL - ENGENHARIA E CONSULTORIA LTDA
Rua Heitor M. Filho, 73 - cobi 01 - Bom Abrigo - Cep. 3041-Florianópolis
CGF 88116-010 CGC 04.779.656/0001-05 CREA 15902/0-3
fax/fax + (0XX48) 3344-0774 - e-mail: sanetal@sanetal.com.br
www.sanetal.com.br

Nº DA CONSULTORA

SIMAE-Serviço Intermunicipal de Água e Esgoto
SISTEMA: S.E.S. DE CAPINZAL E OURO
LOCALIDADE – MUNICÍPIO: CAPINZAL E OURO

ESTUDO PRE-LIMINAR
CONCEPÇÃO DO SISTEMA DE COLETA DE ESGOTO
MUNICÍPIO DE CAPINZAL E OURO
TRAÇADO DAS LINHAS DE RECALQUE E LOCAÇÃO DAS ELEVATÓRIAS

PROJETO	VISTOS	DESENHO	DATA	FOLHA Nº
ENG. ADRIANO RIBEIRO		AMARO	MAR/2008	SES-ECO-RTP-0370-C
ESCALA: INDICADA		TOPOGRAFIA: SIMAE	DATA TOP.	