


1 PLANTA DE SITUAÇÃO
ESCALA 1:1000

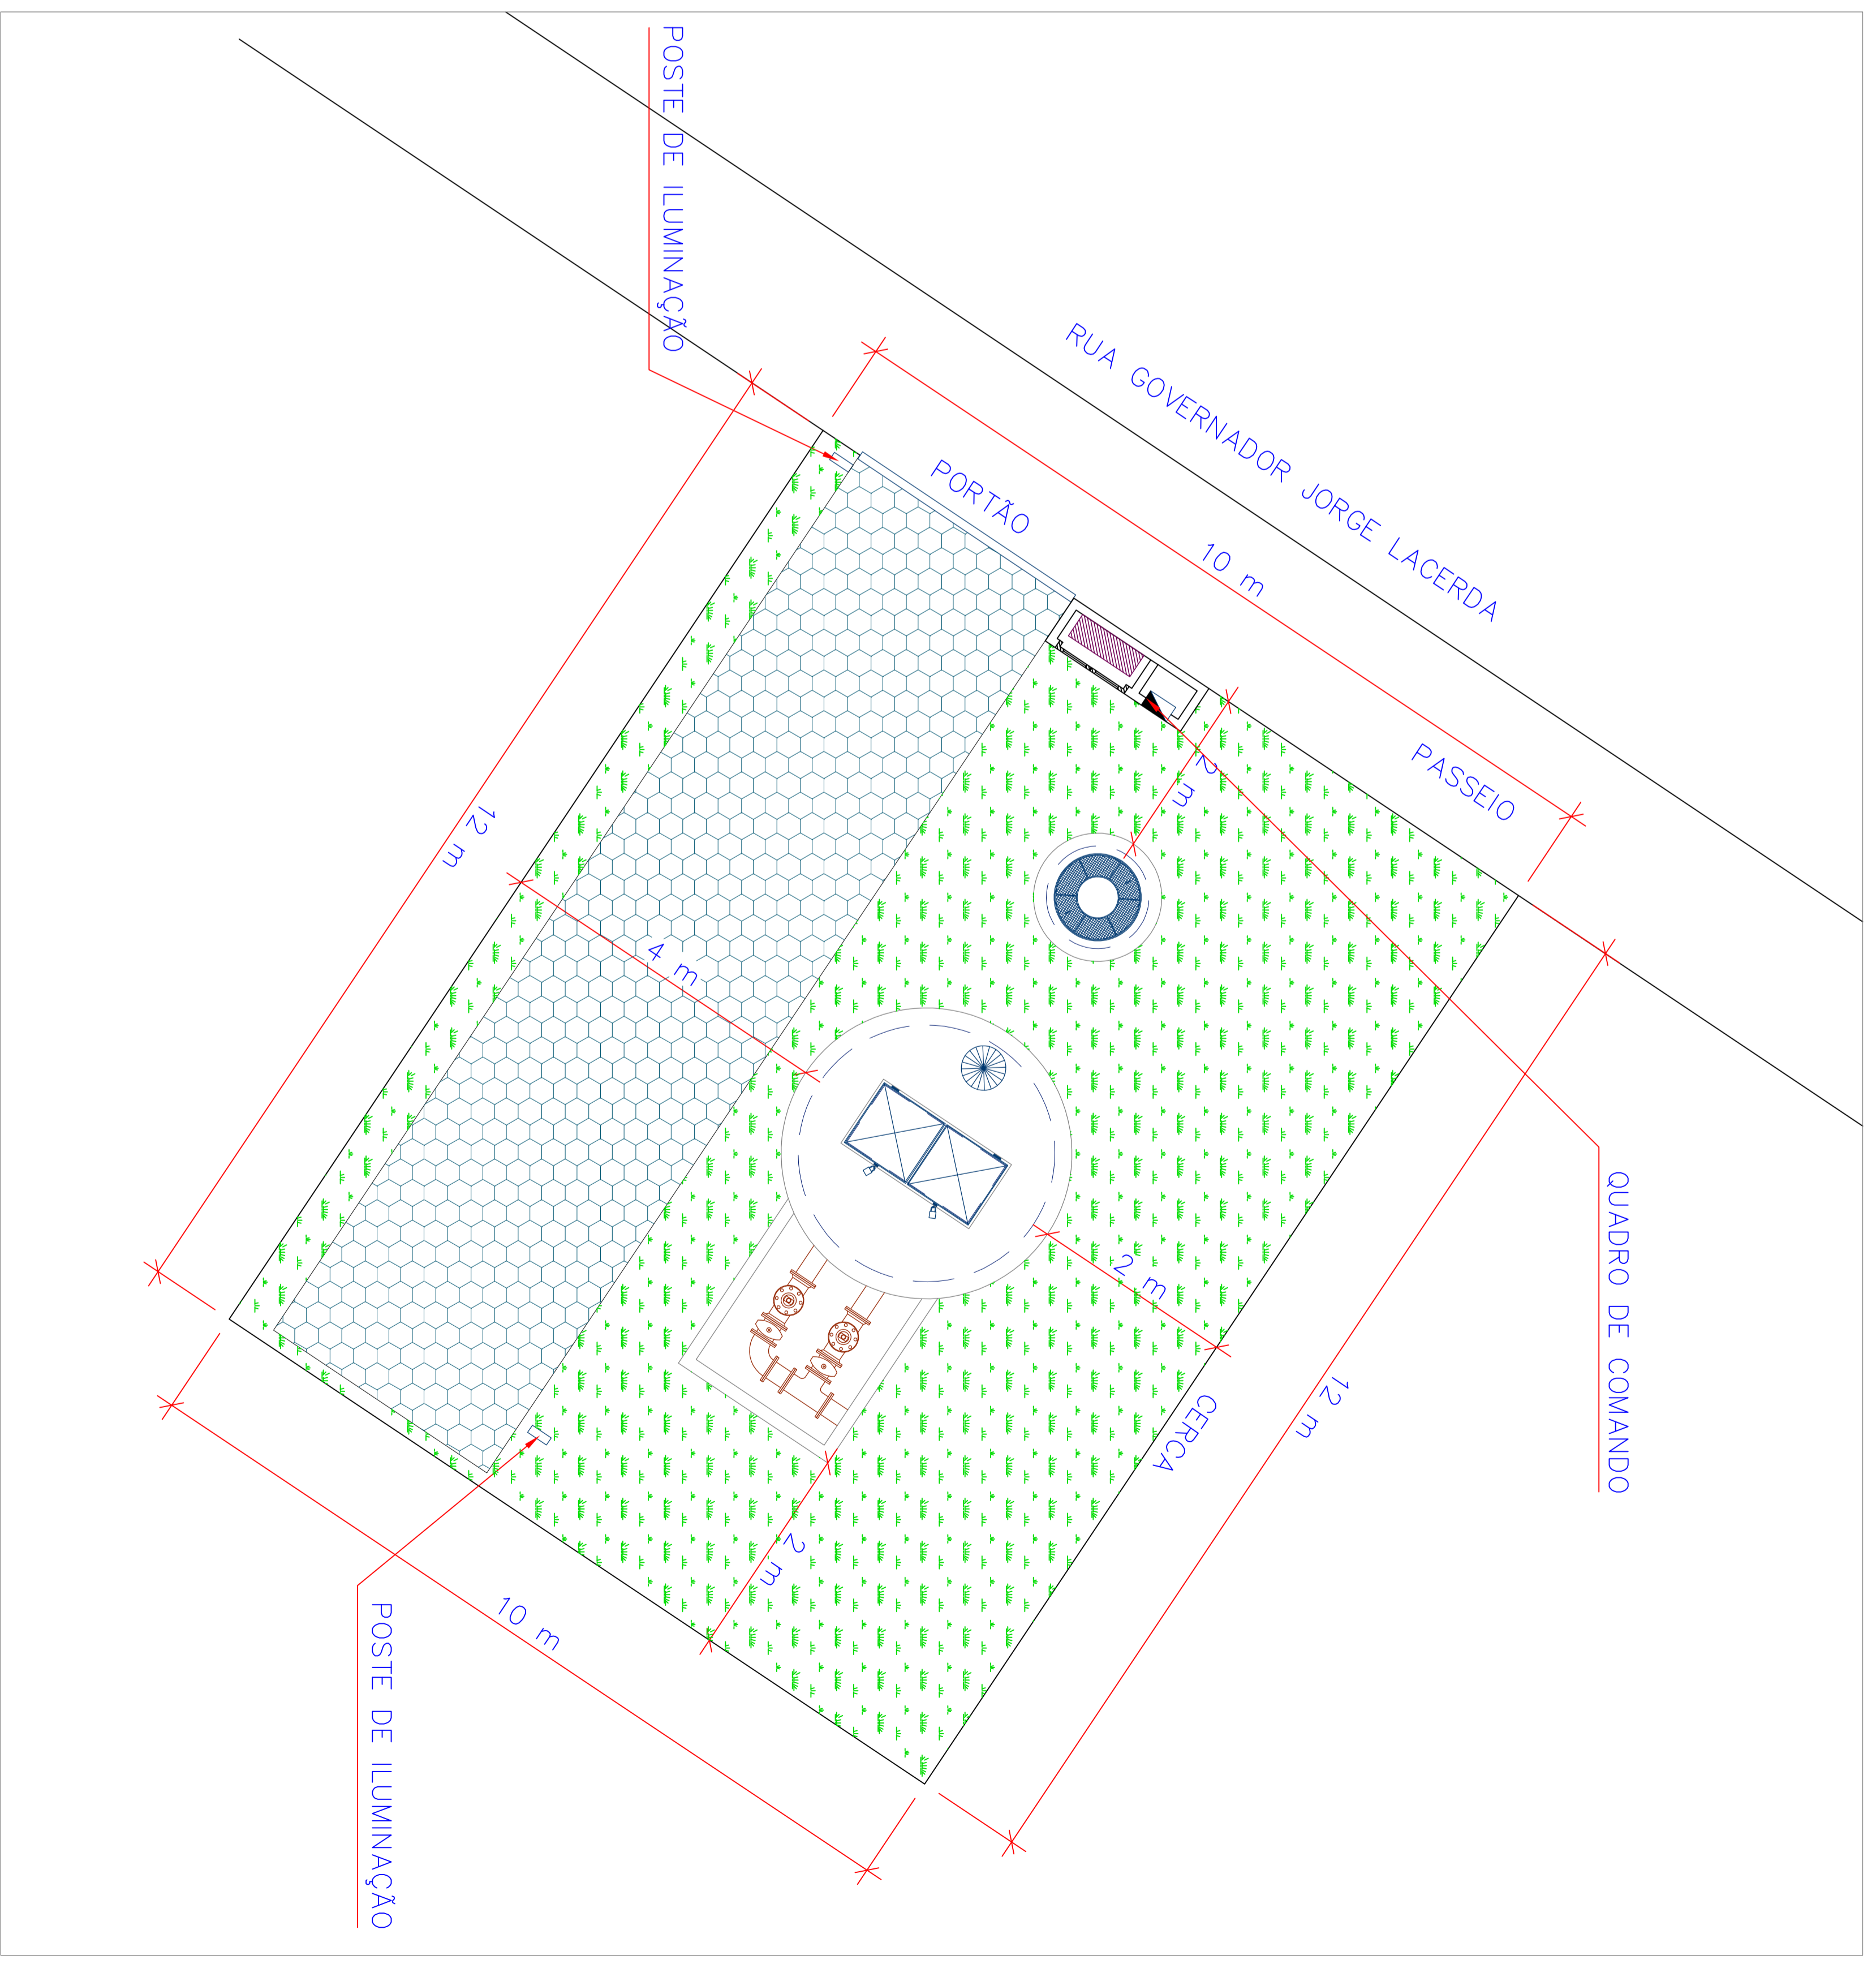


2 PLANTA DE LOCALIZAÇÃO E URBANIZAÇÃO
ESCALA 1:500

CONVENÇÕES

ÁREAS	
ÁREA TERRENO -	12213 m ²
ÁREA CONSTRUÍDA -	1519 m ²
ÁREA PAVIMENTADA -	36,82 m ²
ÁREA GRAMADA -	7012 m ²
ÁREA DE DESAPROPRIAÇÃO -	12213 m ²

EXTENSÕES	
CERCA -	41,54 m
PORTÃO -	3,00 m

NOTA

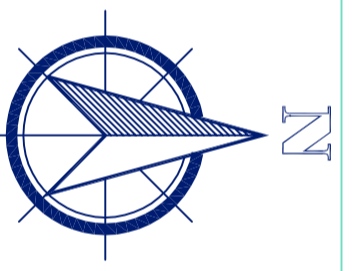

Nº	REVISÃO	DATA
A	EMISSÃO INICIAL - SANETAL	MAR/2008
B	PRIMEIRA REVISÃO - SANETAL	MAR/2008


SANETAL - ENGENHARIA E CONSULTORIA LDA
 Rua da Liberdade, 100 - 1.º andar - 4000-000 Coimbra
 Tel: +351 239 600 000 Fax: +351 239 600 001
 www.sanetal.com.br

SISMAE - Serviço Intermunicipal de Água e Esgoto	
LOCALIDADE - MUNICÍPIO	S. E. S. DE CAPINZAL E OURO
CATEGORIA	CAPINZAL E OURO
PROJETO	PLANTA DE LOCALIZAÇÃO E URBANIZAÇÃO
OBJETIVO	ESTATION ELEVATORIA DE ESGOTO BACIA A3
TIPOLOGIA	SITUAÇÃO, LOCALIZAÇÃO E URBANIZAÇÃO
DESIGNO	CAPINZAL E OURO
DATA DE EMISSÃO	MAR/08
FORMA Nº	SES-EEE-LOC-0030-B