




FACHADA FRONTAL
Escala 1:20

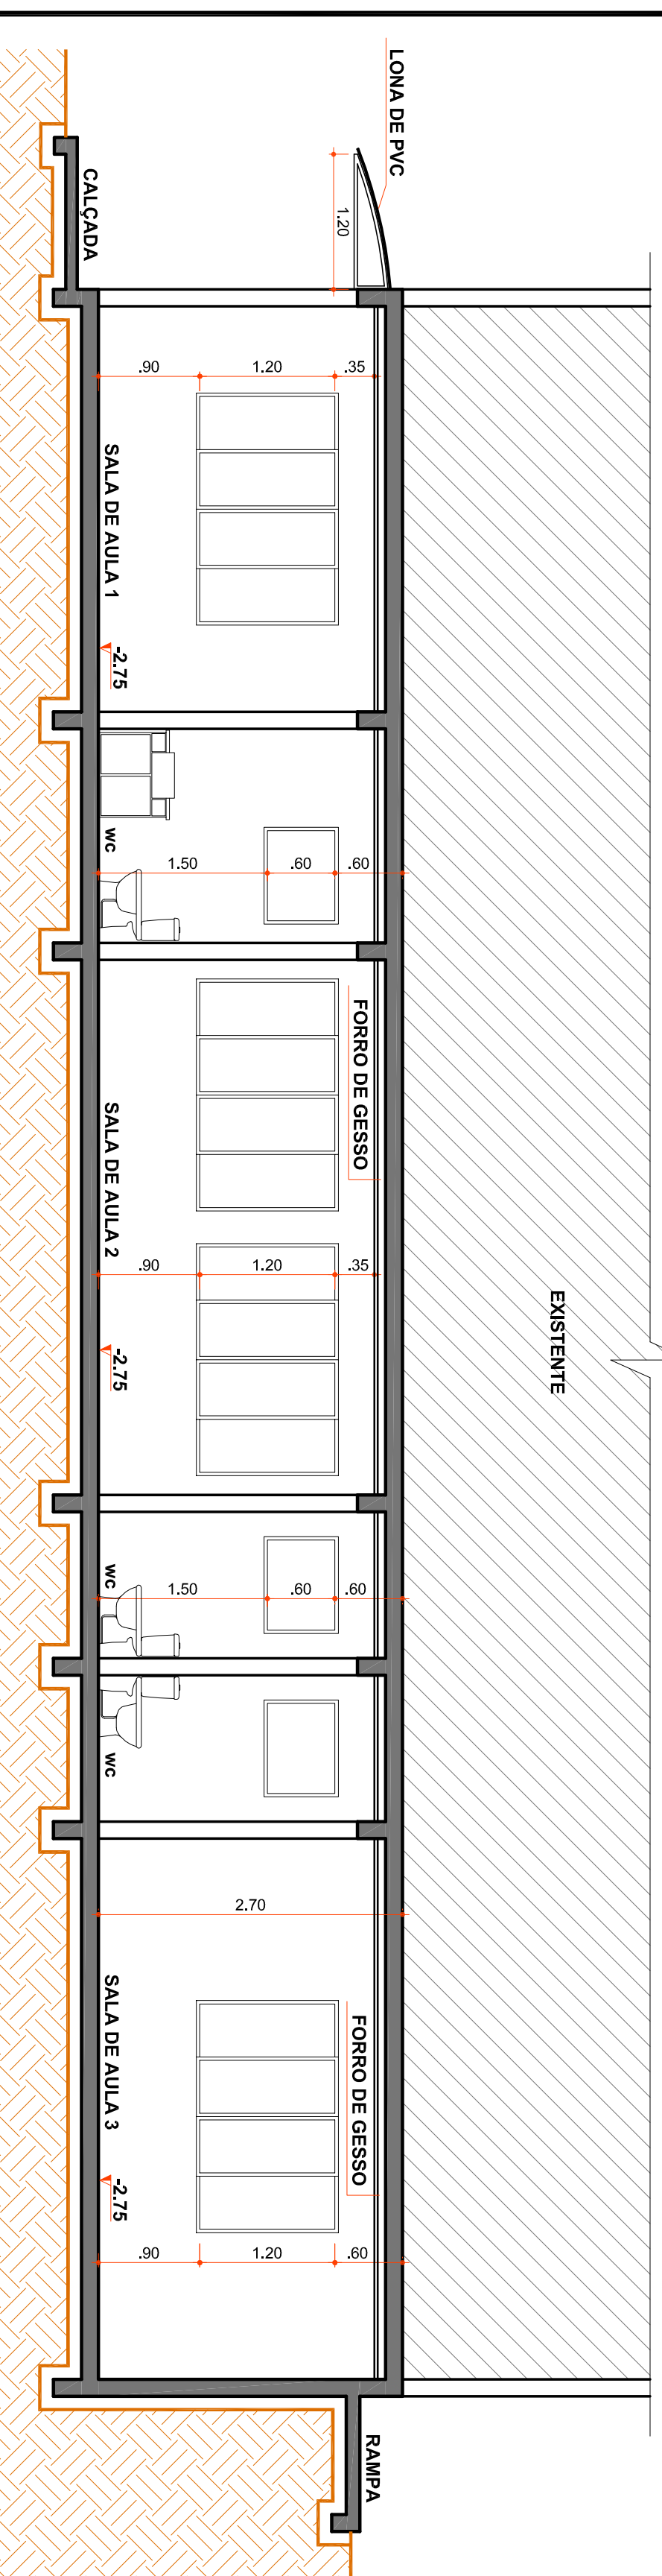


CORTE BB
Escala 1:30

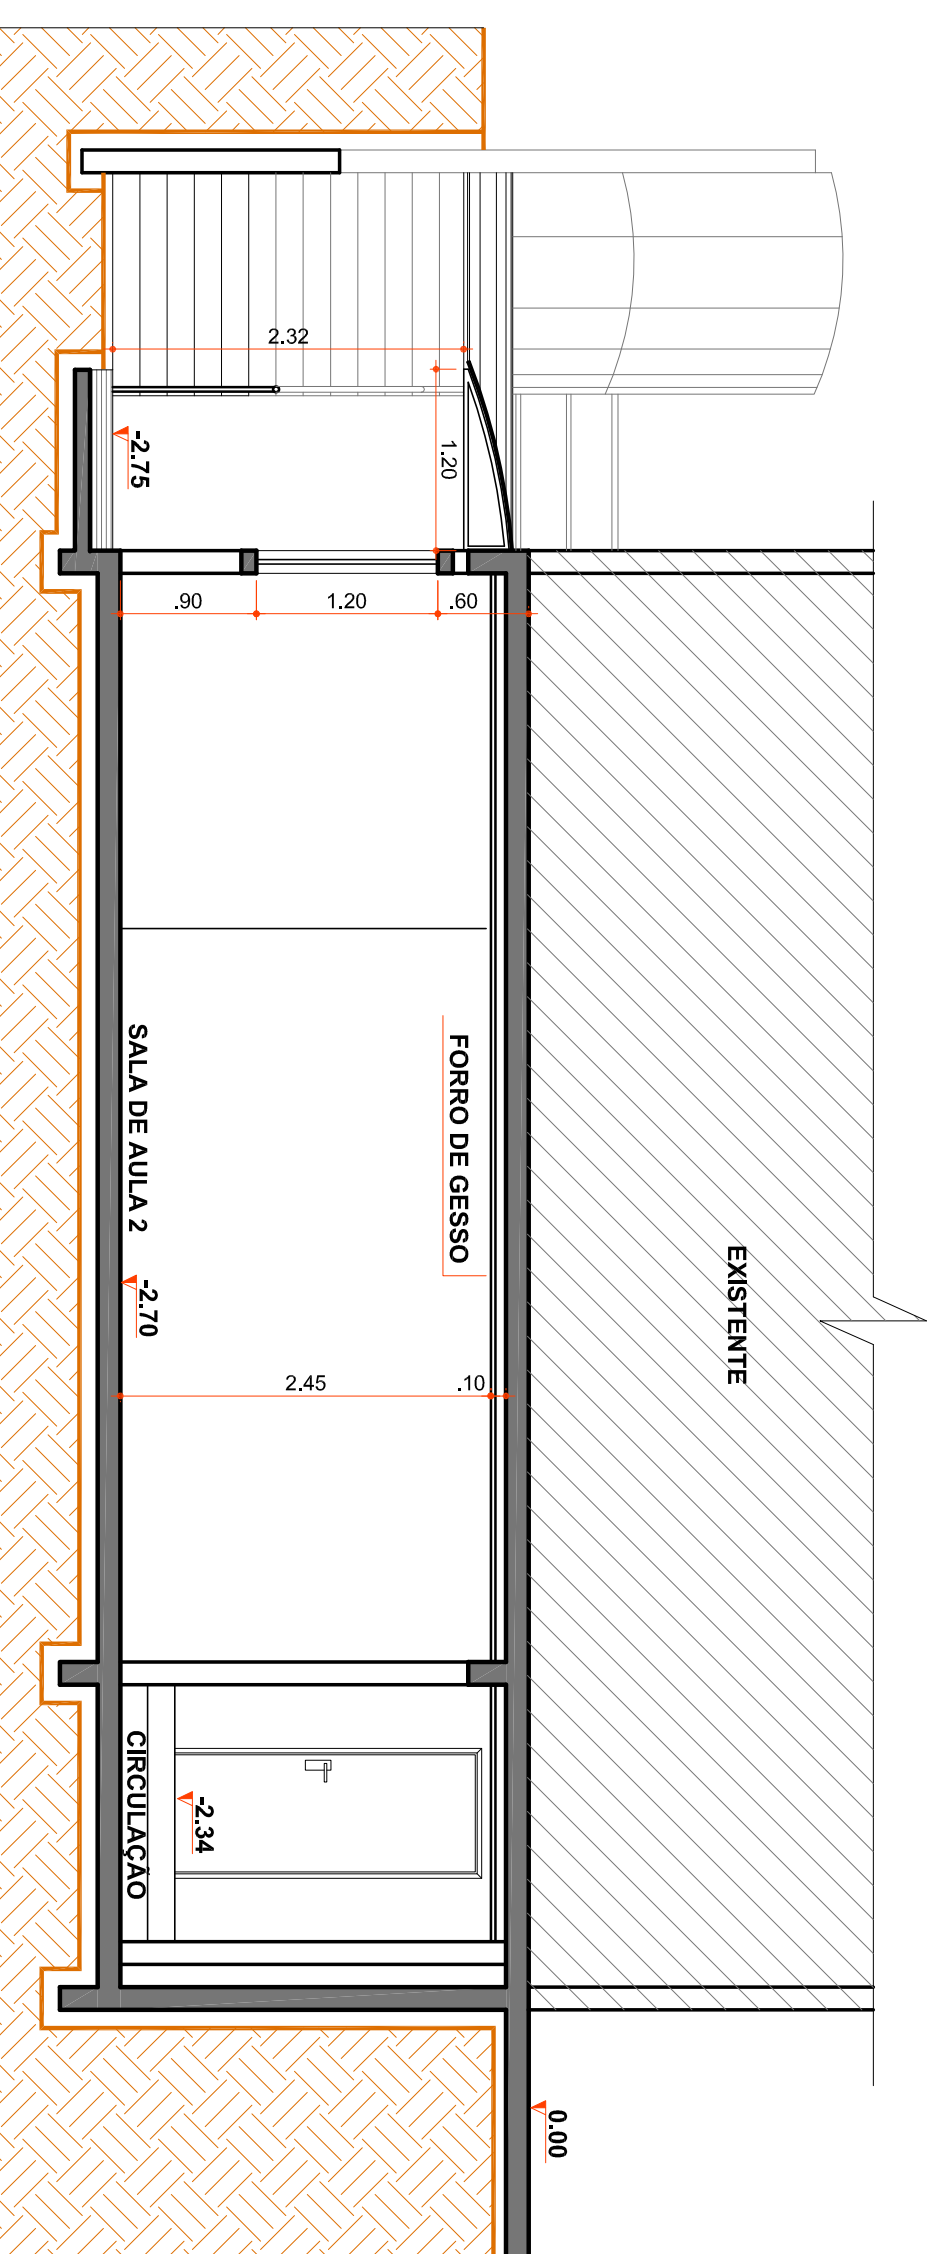


CORTE AA
Escala 1:30

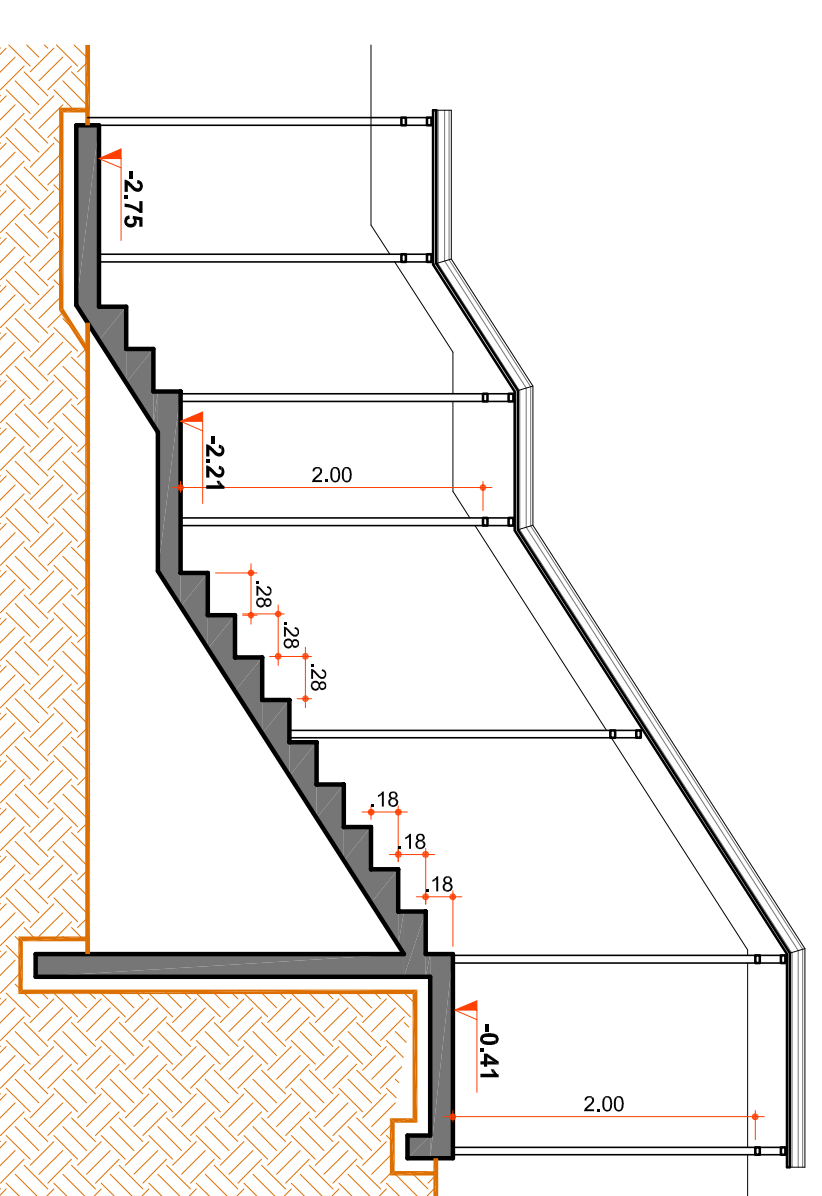


CORTE CC
Escala 1:30

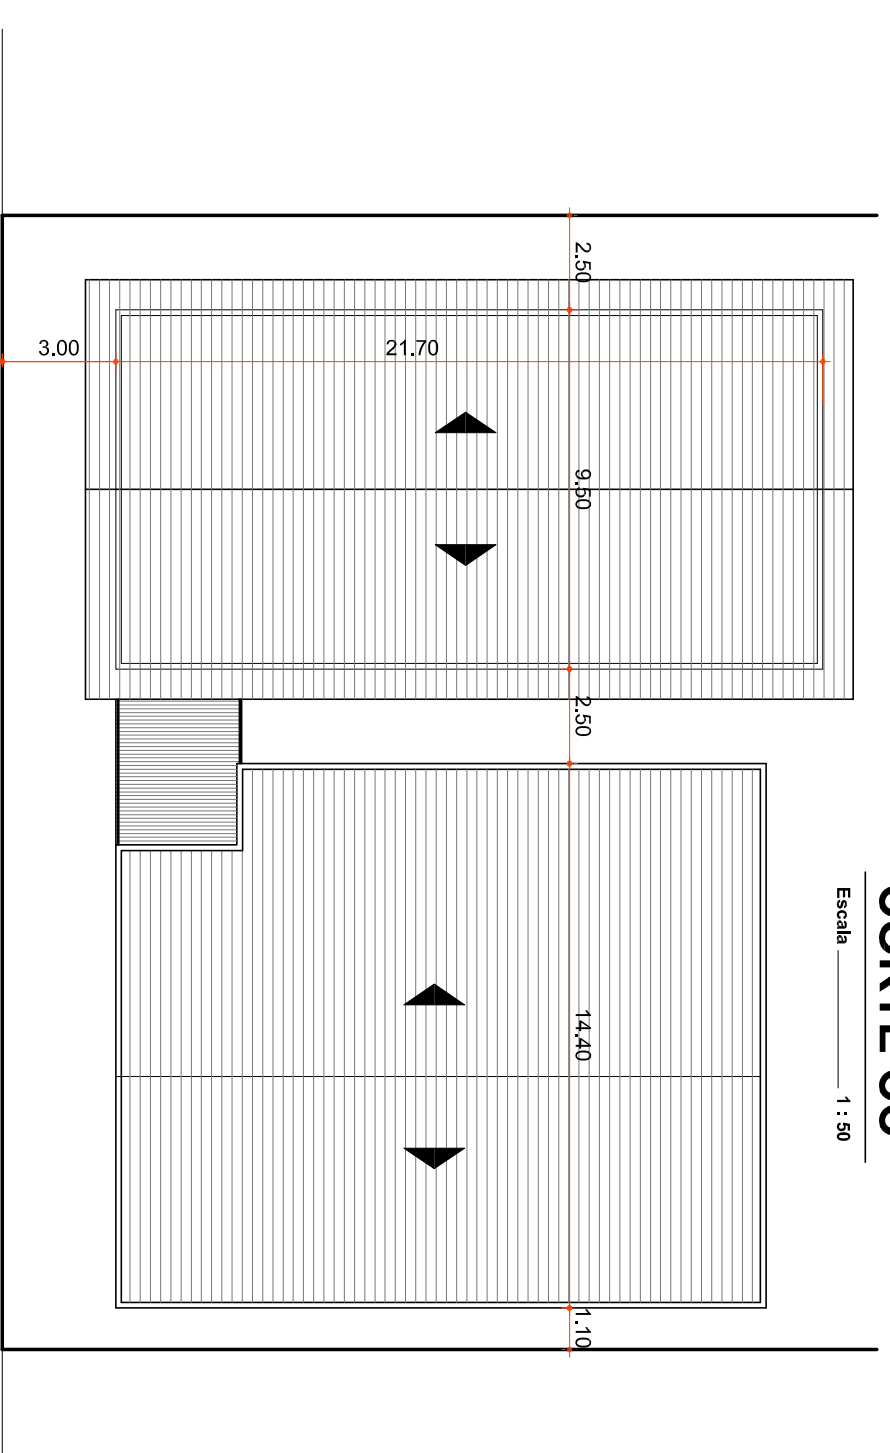

IMPLANTAÇÃO
RUA DA INCONFIDÊNCIA
Escala 1:30

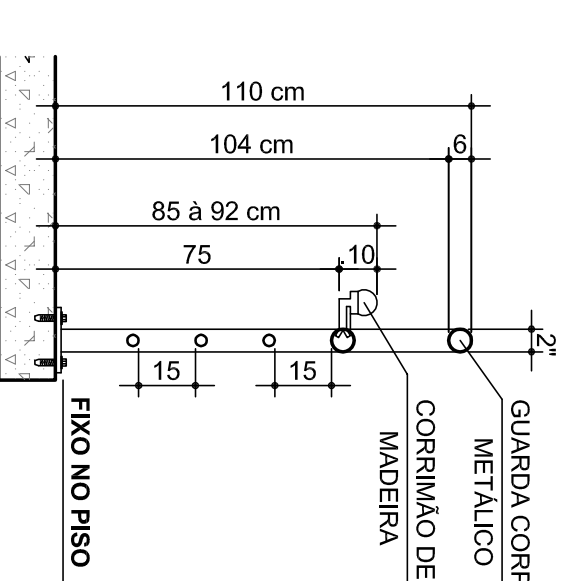

DETALHE GUARDA CORPO
Escala 1:20

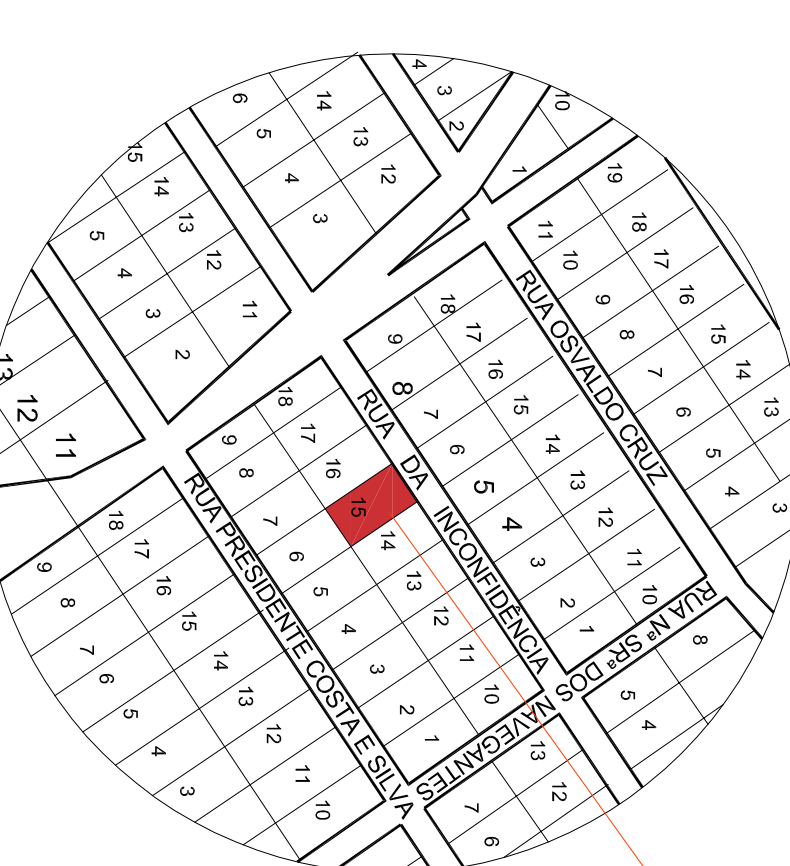

SITUAÇÃO
Escala Relativa

- NOTAS:**
- Os guarda-corpos atenderão aos seguintes requisitos:
 - Devem ser montados ou fixar com espaçamento máx. de 15 cm entre barras.



ammoc


PREFEITURA MUNICIPAL DE OURO

Oper: **AMPLIAÇÃO CRECHE PEDACINHO DO CEU**

Referência: **PROJETO ARQUITETÔNICO**

Local da Obra: **RUA DA INCONFIDÊNCIA**

Qualquer alterações consulte os responsáveis técnicos

Assinatura Responsável Técnico

Assinatura Profissional em Exercício

Assinatura Profissional em Exercício

Projeto: **DENIR NARCIZO ZULIAN - ENG. CIVIL - CREA/SC 50.805-8**

MICHEL ALBERTI - ENG. CIVIL - CREA/SC 80.032-6

ANA JÚLIA UNGERICH - ENG. CIVIL - CREA/SC 105.295-8

Desenho: **ANDRÉ BEAL**

Dimensão: **DEZEMBRO 2014**

Escala: **INDICADAS**

Área Total: **173,44 m²**

Projeto: **ARQ 02/102**