


Est. (m)	Alt. (m)	Est. (m)	Alt. (m)
265.013	266.000	266.172	266.000
265.265	266.000	266.678	266.000
265.999	266.000	267.453	266.000
		268.427	266.000
		268.554	266.000
		268.720	266.000
		268.735	266.000
		268.806	266.000
		268.844	266.000
		268.865	266.000
		268.892	266.000
		268.838	266.000
		268.876	266.000
		268.916	266.000
		268.997	266.000
		269.029	266.000
		269.157	266.000
		269.242	266.000
		269.314	266.000
		269.374	266.000
		269.451	266.000
		269.557	266.000
		269.738	266.000
		269.894	266.000
		269.880	266.000
		269.922	266.000
		269.931	266.000
		267.850	267.000
		267.850	267.000
		267.577	267.000
		267.276	267.000
		266.657	267.000
		266.492	267.000
		266.486	267.000
		266.719	267.000
		266.817	267.000
		266.998	267.000
		267.267	267.000
		267.722	267.000
		268.195	267.000
		268.434	267.000
		268.521	267.000
		268.606	267.000
		268.764	267.000
		268.900	267.000
		269.205	267.000
		269.492	267.000
		269.258	267.000
		269.313	267.000
		268.927	267.000
		268.924	267.000
		268.924	267.000
		268.924	267.000
		268.838	267.000
		268.661	267.000
		270.338	270.000
		270.552	270.000
		270.552	270.000

Perfil Longitudinal


- LEGENDA-
- BOCAS DE LOBO A EXECUTAR
 - BOCAS DE LOBO A EXISTENTES
 - TUBOS A EXECUTAR
 - TUBOS EXISTENTES

BOCAS DE LOBO A EXECUTAR: 02 UN
 BOCAS DE LOBO A EXISTENTES: 0 UN
 TUBOS A EXECUTAR: 30,00 m
 TUBOS EXISTENTES: 0 m

OBS: Estaqueamento a cada 10,00m

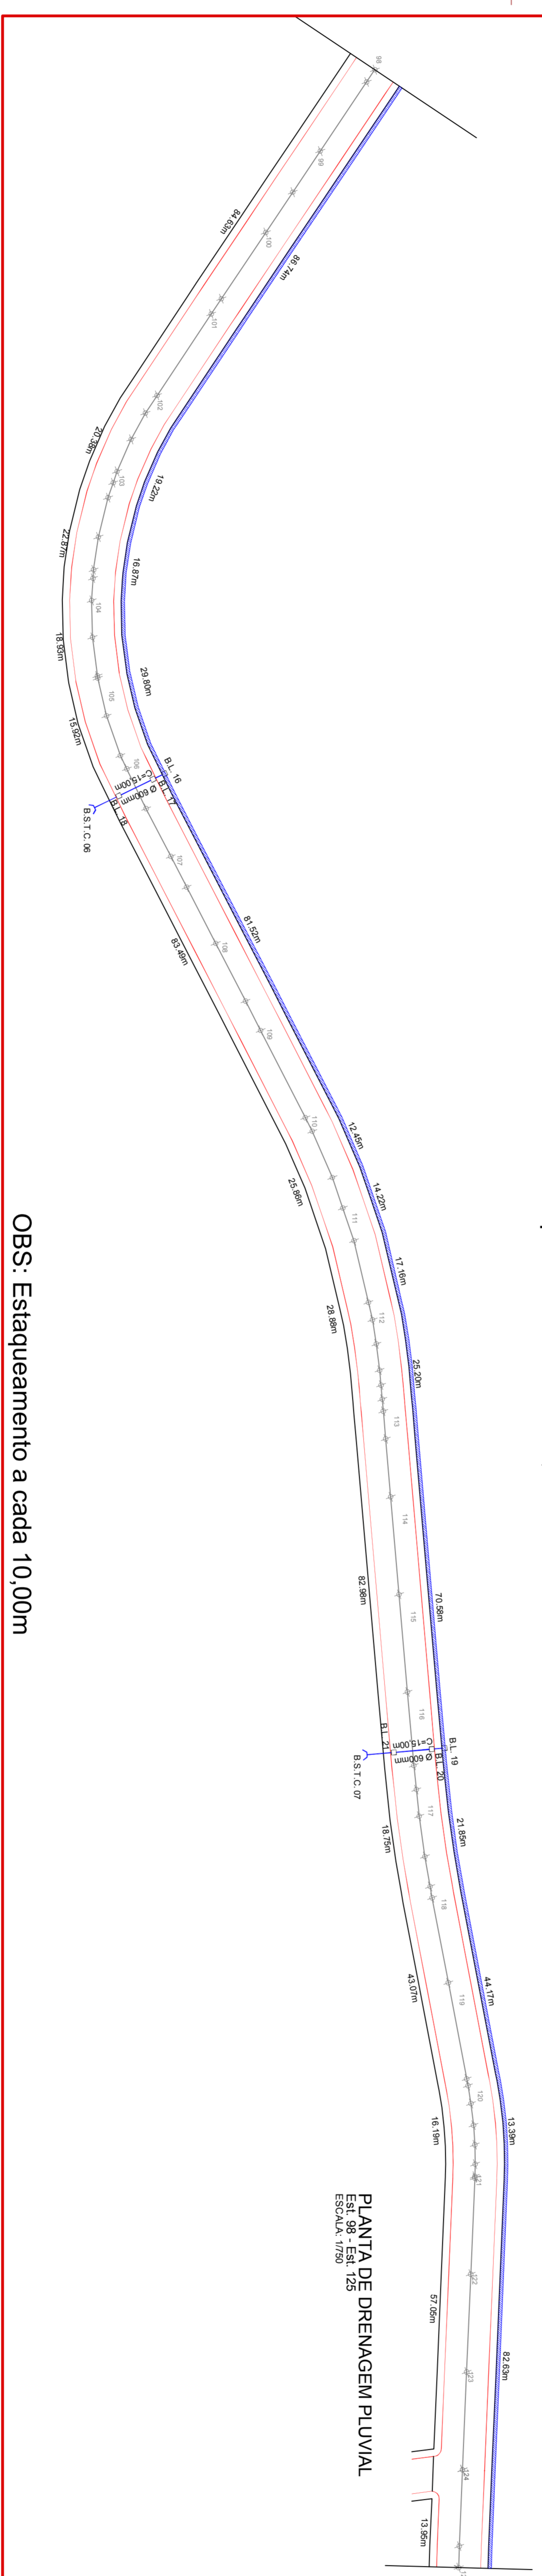

OBS: Estaqueamento a cada 10,00m



ammoc

Autarquia Municipal de Ouro - SC

MUNICÍPIO DE OURO - SC

PROJETO DE PAVIMENTAÇÃO DE ASFALTO CALIJO

PROJETO DE PAVIMENTAÇÃO

PARTE DA REDE PRESENTE MENOR

PLANTA DE DRENAGEM PLUVIAL

VITRA JARDINAGEM

DESENHADOR: DENIR NARCIZO ZULIAN - ENGR CIVIL - CREASC 09.006-8

PROJETADEIRA: AMÁLIA UNGERICH - ENGR CIVIL - CREASC 106.265-8

PROJETO: 01/02



